

FESZÜLTSG: 3x400/230V
50Hz VÁLTOÁRAM, AC

ÉRINTÉSVÉDELEM: TN(-S)+EPH
EMC-vel KIEGÉSZÍTVE

TERVÁTDOLGOZÁSOK JEGYZÉKE

DÁTUM									
TÁRGY									
No.									

±0,00=84,43 mBf



MEGBÍZÓ:

**SZEGEDI TUDOMÁNYEGYETEM
SZENT-GYÖRGYI ALBERT
KLINIKAI KÖZPONT**

6724 SZEGED, TISZA LAJOS KRT. 107.



GENERÁLTERVEZŐ:

KÖZTI ZRT (Középülettervező Zrt.)

1012 Budapest, Pálya u. 4-6.
Tel.: (+361) 487 2600 Fax: (+361) 487 2609
E-mail: kozti@kozti.hu

BERUHÁZÁS NEVE:

**SZEGEDI TUDOMÁNYEGYETEM
410 ÁGYAS KLINIKÁJÁNAK ÁTALAKÍTÁSA
6724 Szeged, Tisza Lajos krt. 107.**

OXIGÉN ÉS ALTATÓGÁZ PALACK TÁROLÓ

TERVFÁZIS:

KIVITELI TERV

RAJZ NEVE: **AC.OXIGÉN.A.AE elosztó
berendezés egyvonalas és nézeti terve**

ERŐSÁRAM:

MÁRAMAROSI ANDRÁS

ÉPÍTÉSZ:

MAROSI MIKLÓS

ÉPÍTÉSZ MUNKATÁRS:

ÁCS ISTVÁN

STATIKUS

VÁCZI PÉTER

ORVOSTECHNOLÓGIA

KORTEK KFT

BELSŐÉPÍTÉSZ

FŰTÉS-HŰTÉS

LUKÁCS TAMÁS

VÍZ-CSATORNA

LUKÁCS TAMÁS

SZELLŐZÉS

LUKÁCS TAMÁS

ELEKTROMOS

MÁRAMAROSI A.

GYENGEÁRAM

RITZL ANDRÁS

ELLENŐR

KAJTÁN LÁSZLÓ

TÖRZSSZÁM

00.366.16.11

RAJZSZÁM

ELE-02

LÉPTÉK

M=1:50


KELT

2012. 04. HÓ

AC.OXIGÉN.A.AE


JELÜ ELOSZTÓ BERENDEZÉS EGYVONALAS TERVE

AGGREGÁTOS SÍN

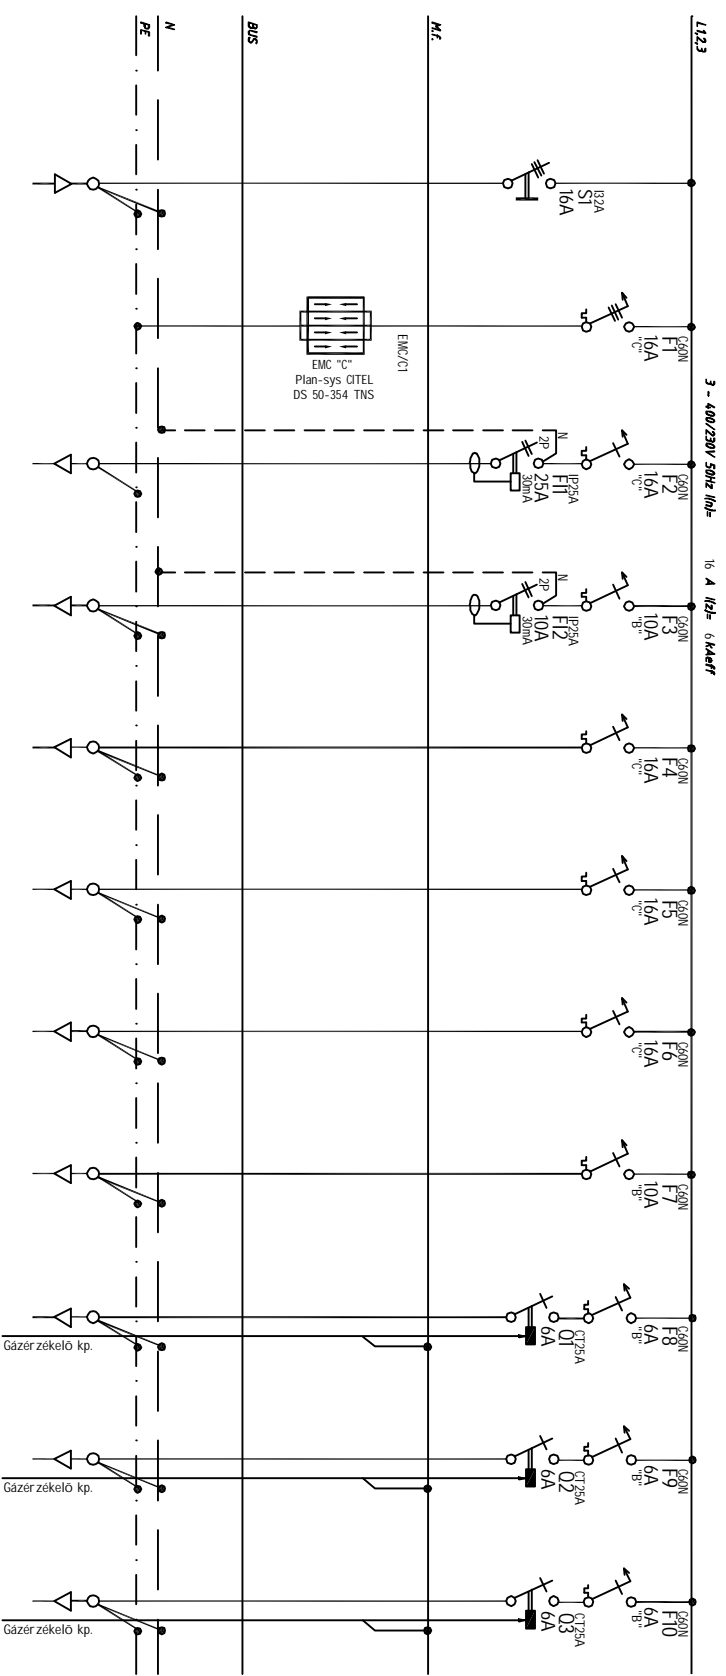[illegible]

AC.OXIGÉN.A.AE
JELŐ ELŐSZTŐ BERENDEZÉS EGYVONALAS TERVE

AGGREGÁTOS SIN

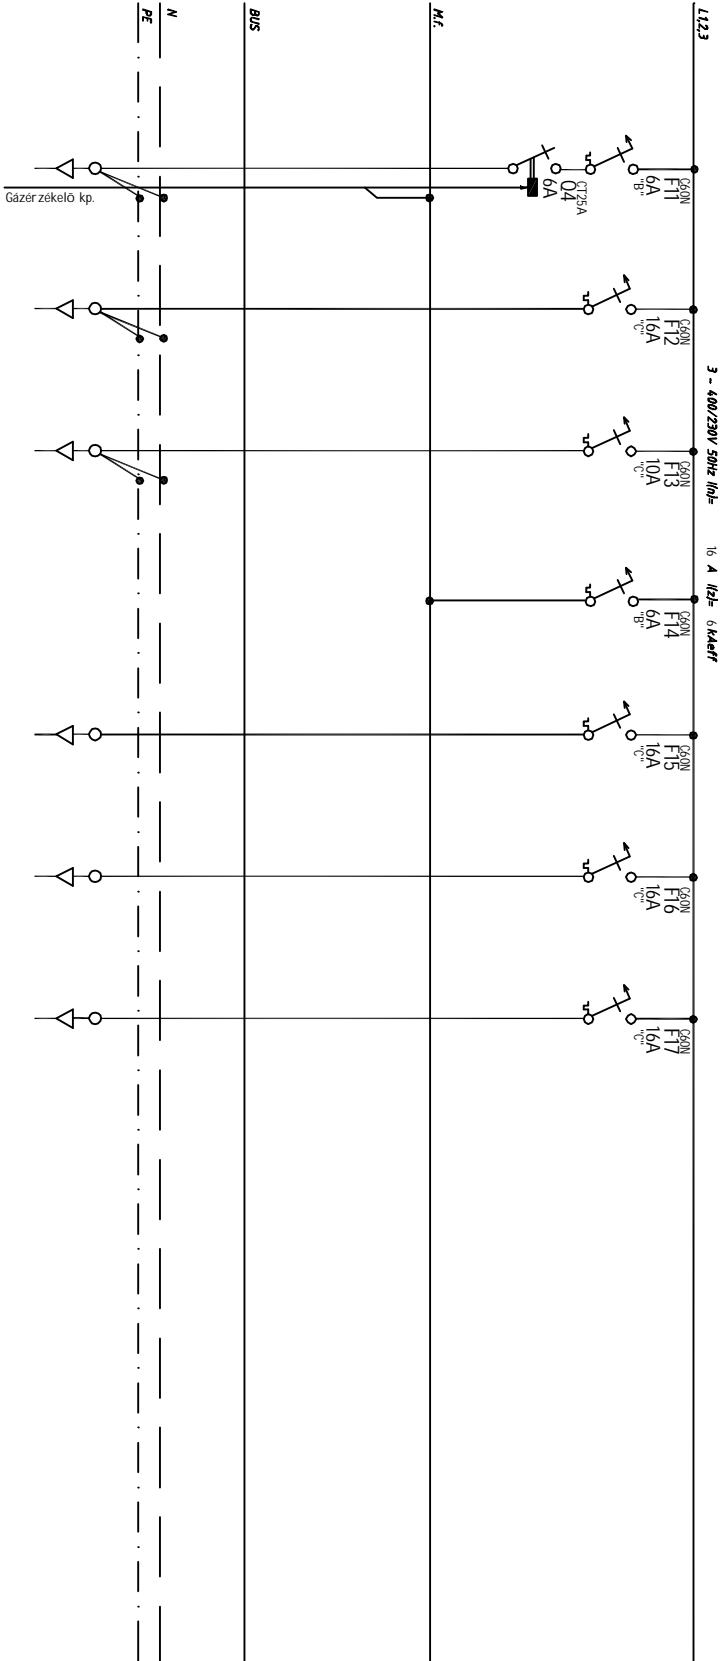

Leágazás/Branch circuit	10	11	12	13	14	15	16
Megnevezés/ Denomination	Gépeszet berendezés fix beárolás	GEZE füstmentesítő központ	GEZE füstmentesítő időjárás kitékelő	Működteő feszültség	Tartalék if	Tartalék if	Tartalék if
Betárolt teljesítmény / built-in power (kW)	0.3	2	0.5	0.1	-	-	-
Egyidejű teljesítmény / simulten. power (kW)	0.2	1	0.25	0.1	-	-	-
Áramerősség / Current(A)	6	16	10	6	-	-	-
	3x1.5	3x2.5	3x1.5	-	-	-	-
Kabel / Cable	mm2	mm2	mm2	mm2	mm2	mm2	mm2
	3x1.5	3x2.5	3x1.5	-	-	-	-
hossz / lenght: (m)	20	90	90	-	-	-	-
	-	-	-	-	-	-	-

TÍPUS: SE Kaedra
MÉRET: 448x610mm
SOR: 3
MODUL: 54

