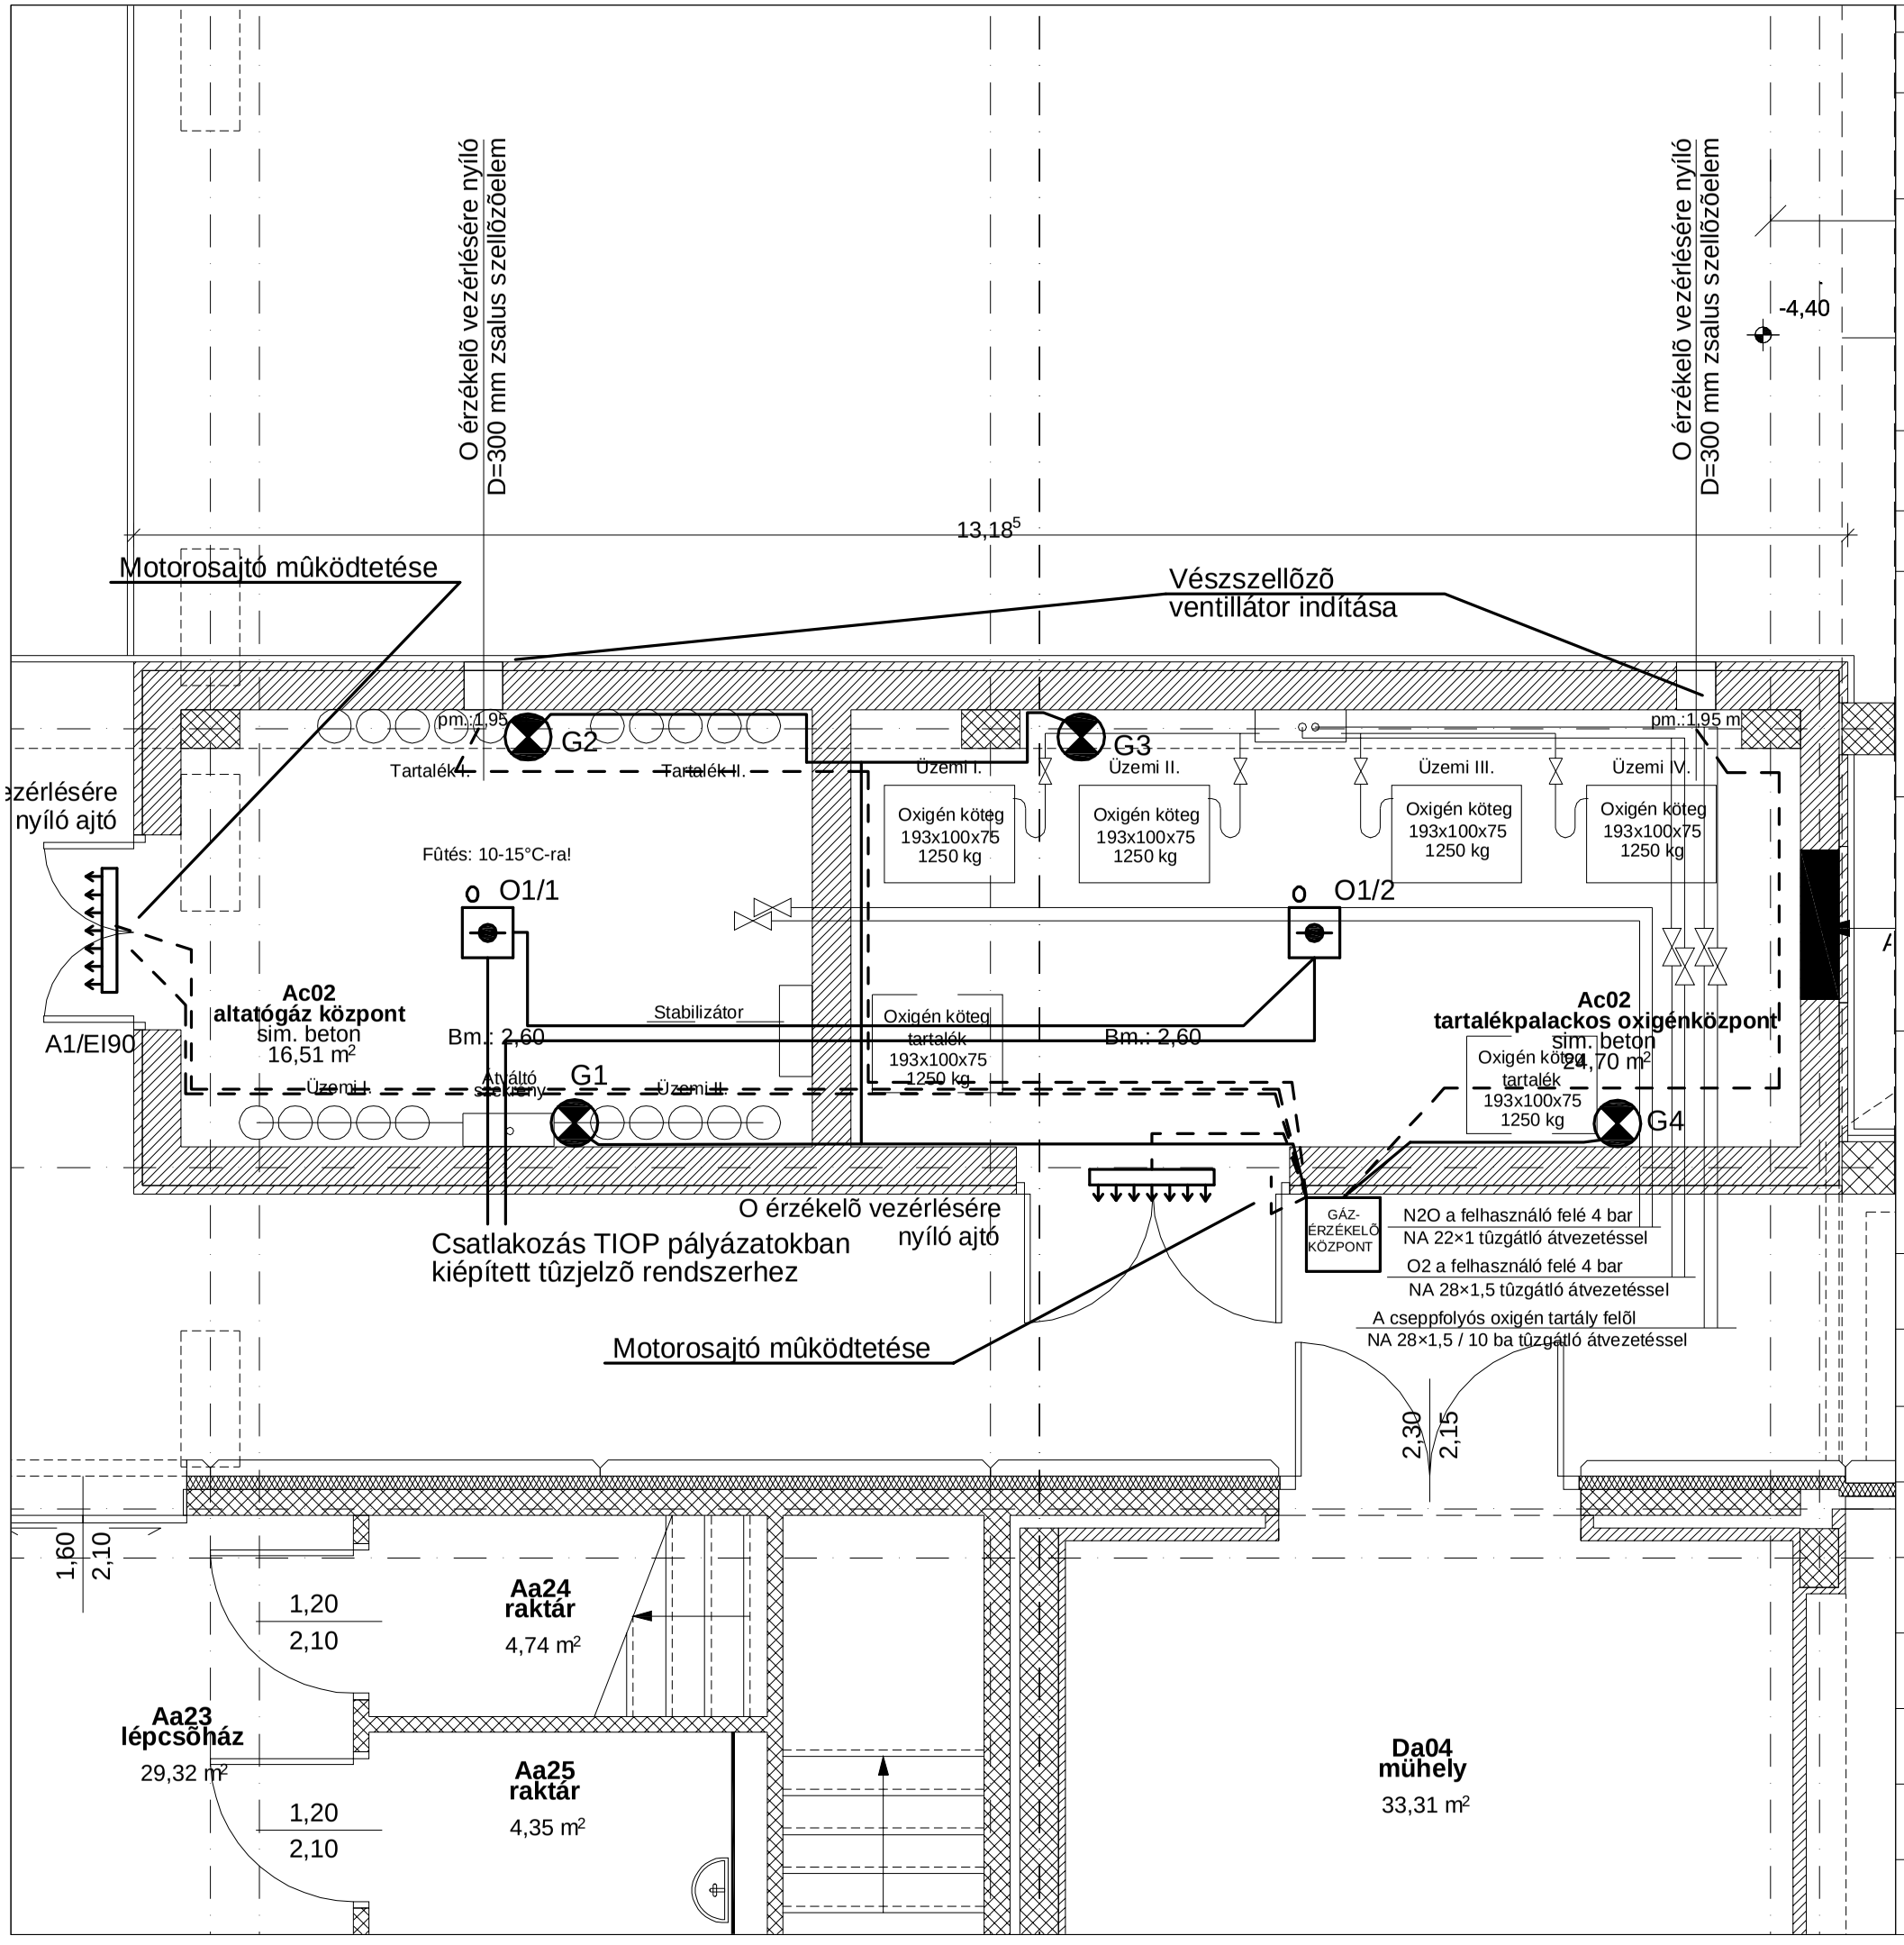

TERVÁTDOLGOZÁSOK JEGYZÉKE

No.	TÁRGY	DÁTUM

±0,00=84,43 mBf

MEGBÍZÓ:

SZEGEDI TUDOMÁNYEGYETEM SZENT-GYÖRGYI ALBERT KLINIKAI KÖZPONT

6724 SZEGED, TISZA LAJOS KRT. 107.

GENERÁLTERVEZÕ:

KÖZTI ZRT (Középülettervezõ Zrt.)

1012 Budapest, Pálya u. 4-6.
Tel.: (+361) 487 2600 Fax: (+361) 487 2609
E-mail: kozti@kozti.hu

BERUHÁZÁS NEVE:

SZEGEDI TUDOMÁNYEGYETEM
410 ÁGYAS KLINIKÁJÁNAK ÁTALAKÍTÁSA
6724 Szeged, Tisza Lajos krt. 107.

OXIGÉN ÉS ALTATÓGÁZ PALACK TÁROLÓ

TERVFÁZIS: **KIVITELI TERV**

RAJZ NEVE: **ALAGSOR (AC) TERVEZETT ALAPRAJZA**

GYENGEÁRAM: **RITZL ANDRÁS**

ÉPÍTÉSZ :		ÉPÍTÉSZ MUNKATÁRS:
MAROSI MIKLÓS		**ÁCS ISTVÁN**
STATIKUS	ORVOSTECHNOLÓGIA	BELSŐÉPÍTÉSZ
VÁCZI PÉTER	**KORTEX KFT**	
FÛTÉS-HÛTÉS	VÍZ-CSATORNA	SZELLŐZÉS
LUKÁCS TAMÁS	**LUKÁCS TAMÁS**	**LUKÁCS TAMÁS**
ELEKTROMOS	GYENGEÁRAM	
MÁRAMAROSI A.	**RITZL ANDRÁS**	
ELLENÕR	TÖRZSSZÁM	RAJZSZÁM
MÁRAMAROSI A.	**00.366.16.11**	**ELV-01**
LÉPTÉK	KELT	
M=1:50	**2012. 04. HÓ**	