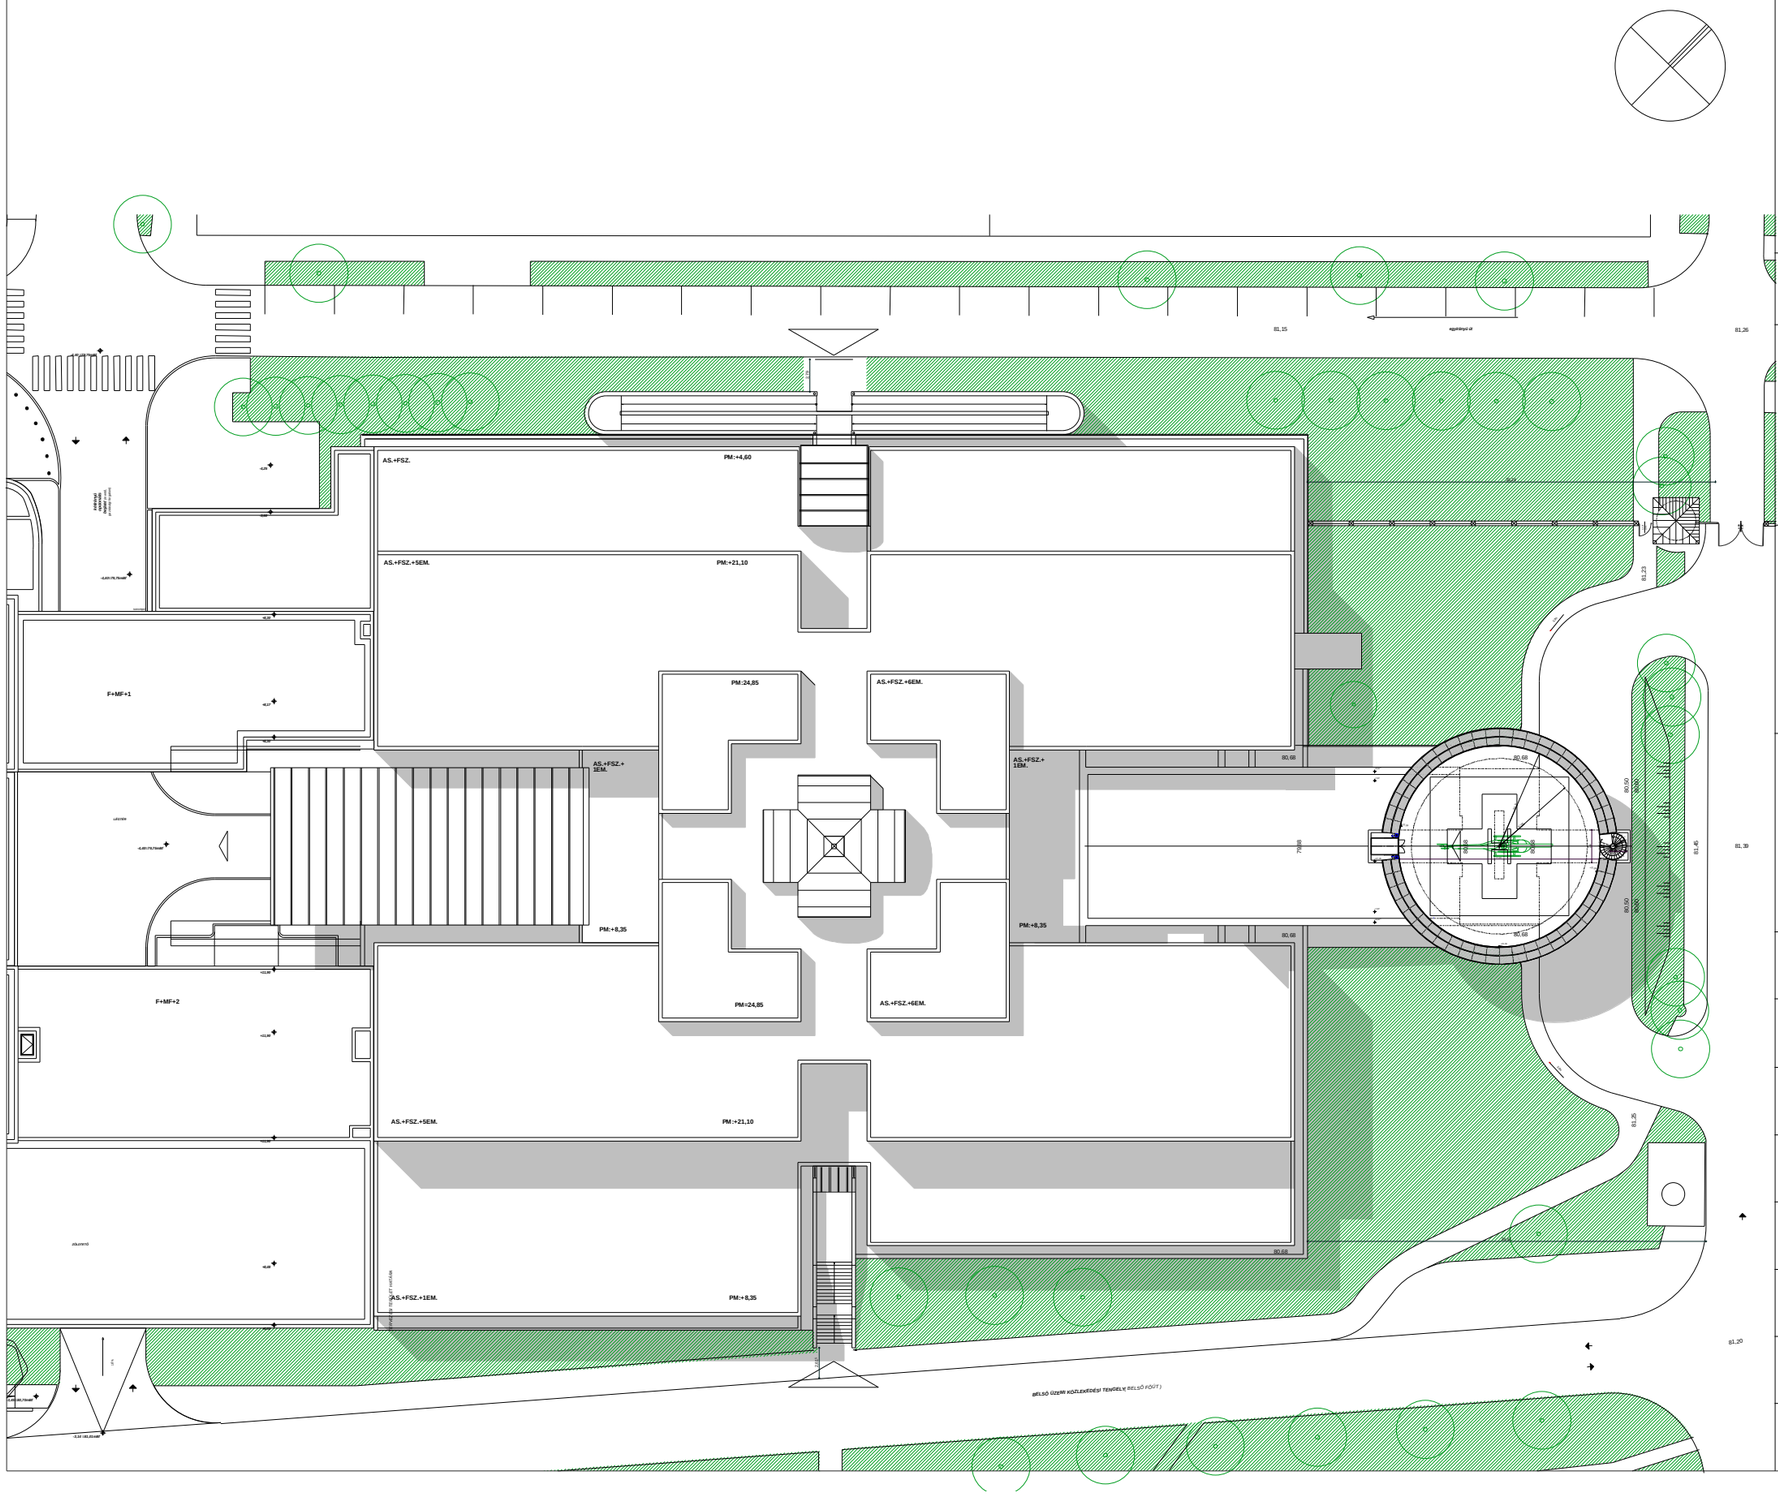

±0,00=84,43 mBf TERVÁTDOLGOZÁSOK JEGYZÉKE HRSZ: 20294/1

No.	TÁRGY	DÁTUM

MEGBÍZÓ:

SZEGEDI TUDOMÁNYEGYETEM
SZENT-GYÖRGYI ALBERT
KLINIKAI KÖZPONT

6724 SZEGED, TISZA LAJOS KRT. 107.

GENERÁLTERVEZŐ:

KÖZTI ZRT (Középülettervezõ Zrt.)

1012 Budapest, Pálya u. 4-6.
Tel.: (+361) 487 2600 Fax: (+361) 487 2609
E-mail: kozti@kozti.hu

BERUHÁZÁS NEVE:

SZEGEDI TUDOMÁNYEGYETEM
SZENT-GYÖRGYI ALBERT
KLINIKAI KÖZPONT
OXIGÉN ÉS ALTATÓGÁZ PALACK TÁROLÓ

6724 SZEGED, TISZA LAJOS KRT. 107.

TERVFÁZIS:

KIVITELI TERV

RAJZ NEVE:

HELYSZÍNRAJZ

ÉPÍTÉSZ:		ÉPÍTÉSZ MUNKATÁRS:
MAROSI MIKLÓS		ÁCS ISTVÁN
STATIKUS: VÁCZI PÉTER	ORVOSTECHNOLÓGIA: KORTEX KFT	BELSÕÉPÍTÉSZ
SZELLÕZÉS-HÛTÉS: LUKÁCS TAMÁS	VÍZ-CSATORNA-FÛTÉS: SZABÓ ISTVÁN	KERTTERVEZÕ
ELEKTROMOS: MÁRAMAROSI A.	GYENGEÁRAM: RITZL ANDRÁS	KÖZMÛVEK
ELLENÕR: SKARDELLI GYÖRGY	TÖRZSSZÁM: 00.366.13.09	RAJZSZÁM: É-0
LÉPTÉK: M=1:500	KELT: 2012. 04. HÓ	