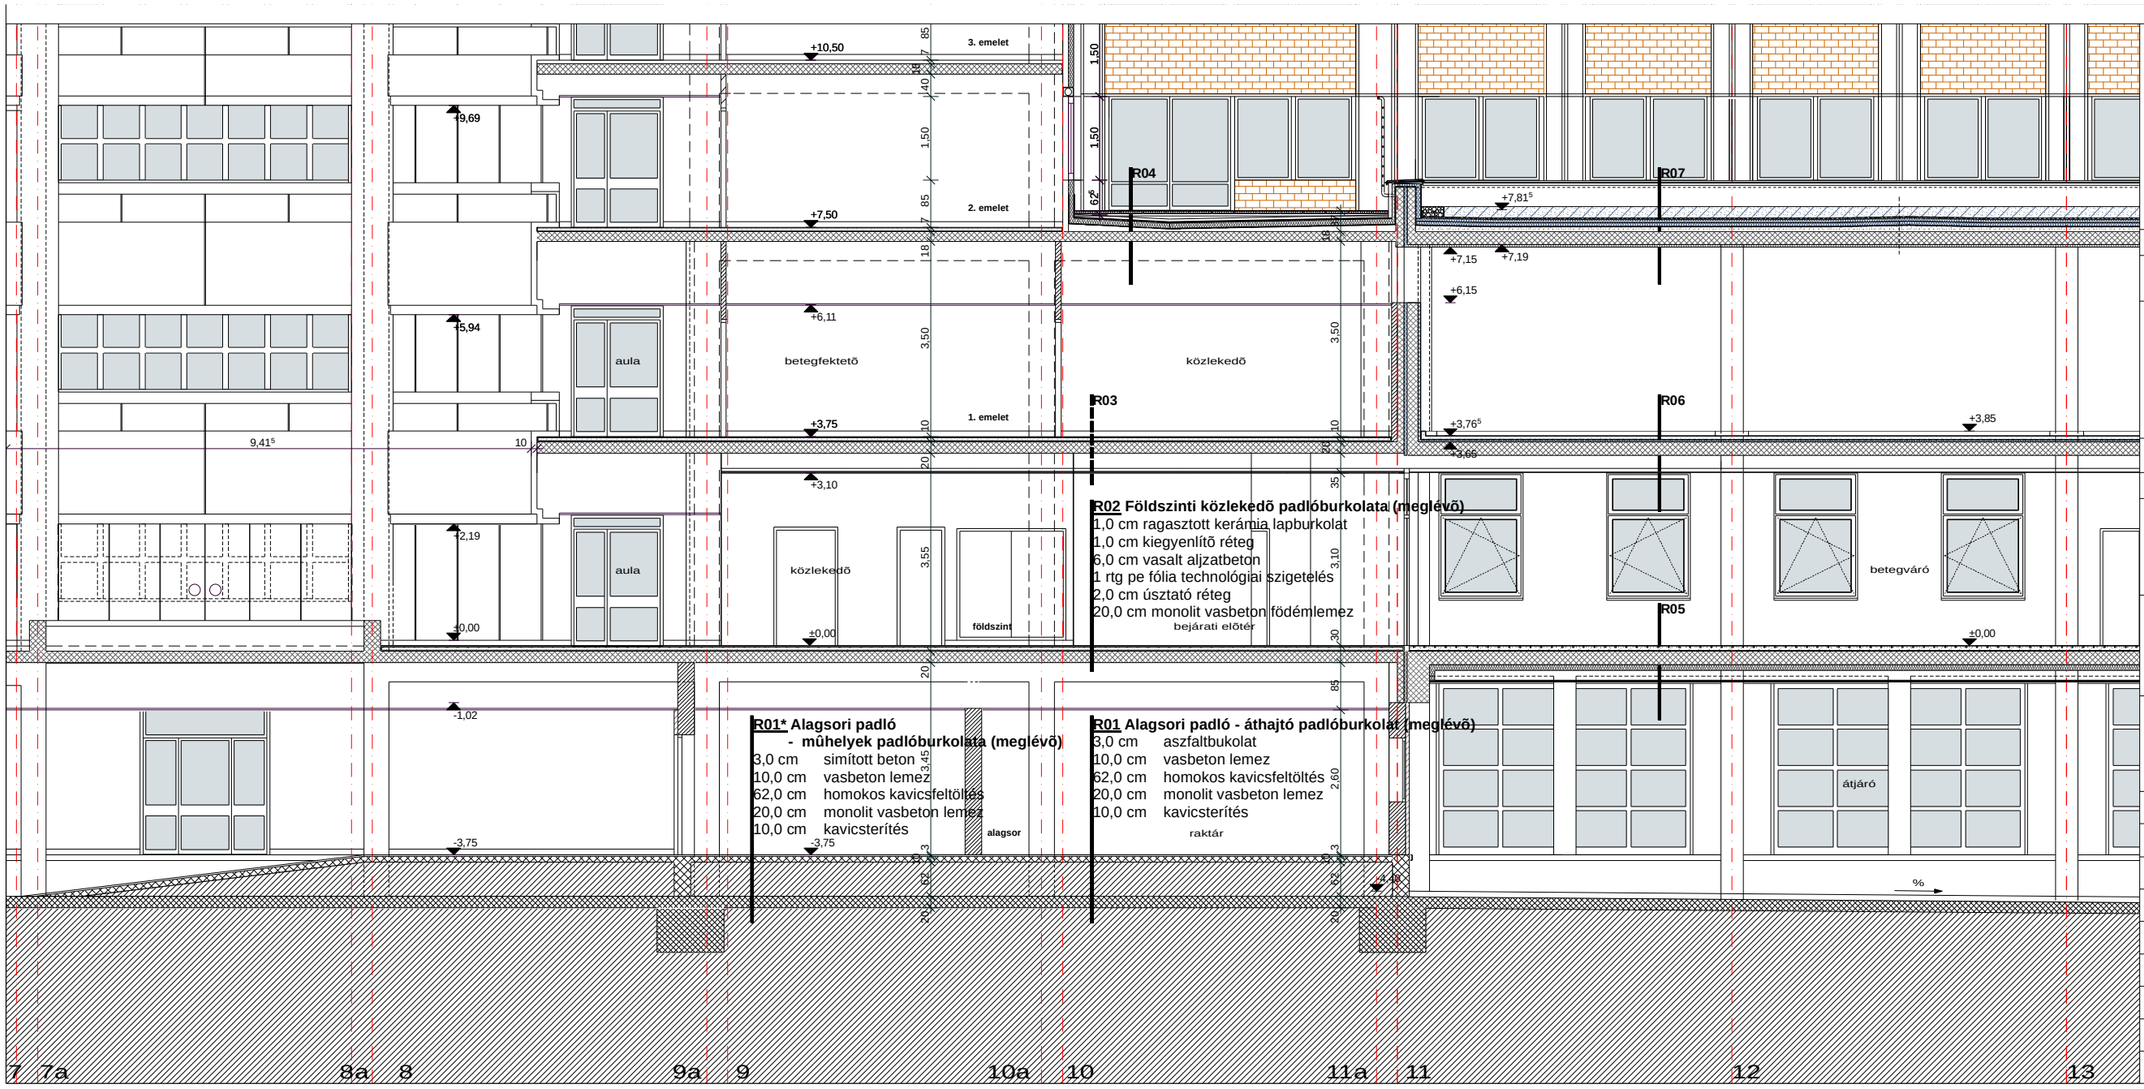

R02 Földszinti közlekedõ padlóburkolata (meglévõ)
1,0 cm ragasztott kerámia lapburkolat
1,0 cm kiegyenlítõ réteg
6,0 cm vasalt aljzatbeton
1 rtg pe fólia technológiai szigetelés
2,0 cm úsztató réteg
20,0 cm monolit vasbeton födémlemez

R01* Alagsori padló
- mûhelyek padlóburkolata (meglévõ)
3,0 cm simított beton
10,0 cm vasbeton lemez
62,0 cm homokos kavicsfeltöltés
20,0 cm monolit vasbeton lemez
10,0 cm kavicsterítés

R01 Alagsori padló - áthajtó padlóburkolat (meglévõ)
3,0 cm aszfaltbukolat
10,0 cm vasbeton lemez
62,0 cm homokos kavicsfeltöltés
20,0 cm monolit vasbeton lemez
10,0 cm kavicsterítés

TERVÁTDOLGOZÁSOK JEGYZÉKE

No.	TÁRGY	DÁTUM

±0,00=84,43 mBf

MEGBÍZÓ:
SZEGEDI TUDOMÁNYEGYETEM SZENT-GYÖRGYI ALBERT KLINIKAI KÖZPONT
6724 SZEGED, TISZA LAJOS KRT. 107.

GENERÁLTERVEZÕ:
KÖZTI ZRT (Középülettervezõ Zrt.)
1012 Budapest, Pálya u. 4-6.
Tel.: (+361) 487 2600 Fax: (+361) 487 2609
E-mail: kozti@kozti.hu

BERUHÁZÁS NEVE:
SZEGEDI TUDOMÁNYEGYETEM
410 ÁGYAS KLINIKÁJÁNAK ÁTALAKÍTÁSA
6724 Szeged, Tisza Lajos krt. 107.

OXIGÉN ÉS ALTATÓGÁZ PALACK TÁROLÓ

TERVFÁZIS:
KIVITELI TERV

RAJZ NEVE:
MEGLÉVÕ METSZET

ÉPÍTÉSZ:
MAROSI MIKLÓS

ÉPÍTÉSZ MUNKATÁRS:		
ÁCS ISTVÁN		
STATIKUS	ORVOSTECHNOLÓGIA	BELSÕÉPÍTÉSZ
VÁCZI PÉTER	**KORTEX KFT**	
FÛTÉS-HÛTÉS	VÍZ-CSATORNA	SZELLÕZÉS
LUKÁCS TAMÁS	**LUKÁCS TAMÁS**	**LUKÁCS TAMÁS**
ELEKTROMOS	GYENGEÁRAM	
MÁRAMAROSI A.	**RITZL ANDRÁS**	
ELLENÕR	TORZSSZÁM	RAJZSZÁM
SKARDELLI GYÖRGY	**00.366.16.11**	**É$_{AC}$-3**
LÉPTÉK	KELT	
M=1:50	**2012. 04. HÓ**	