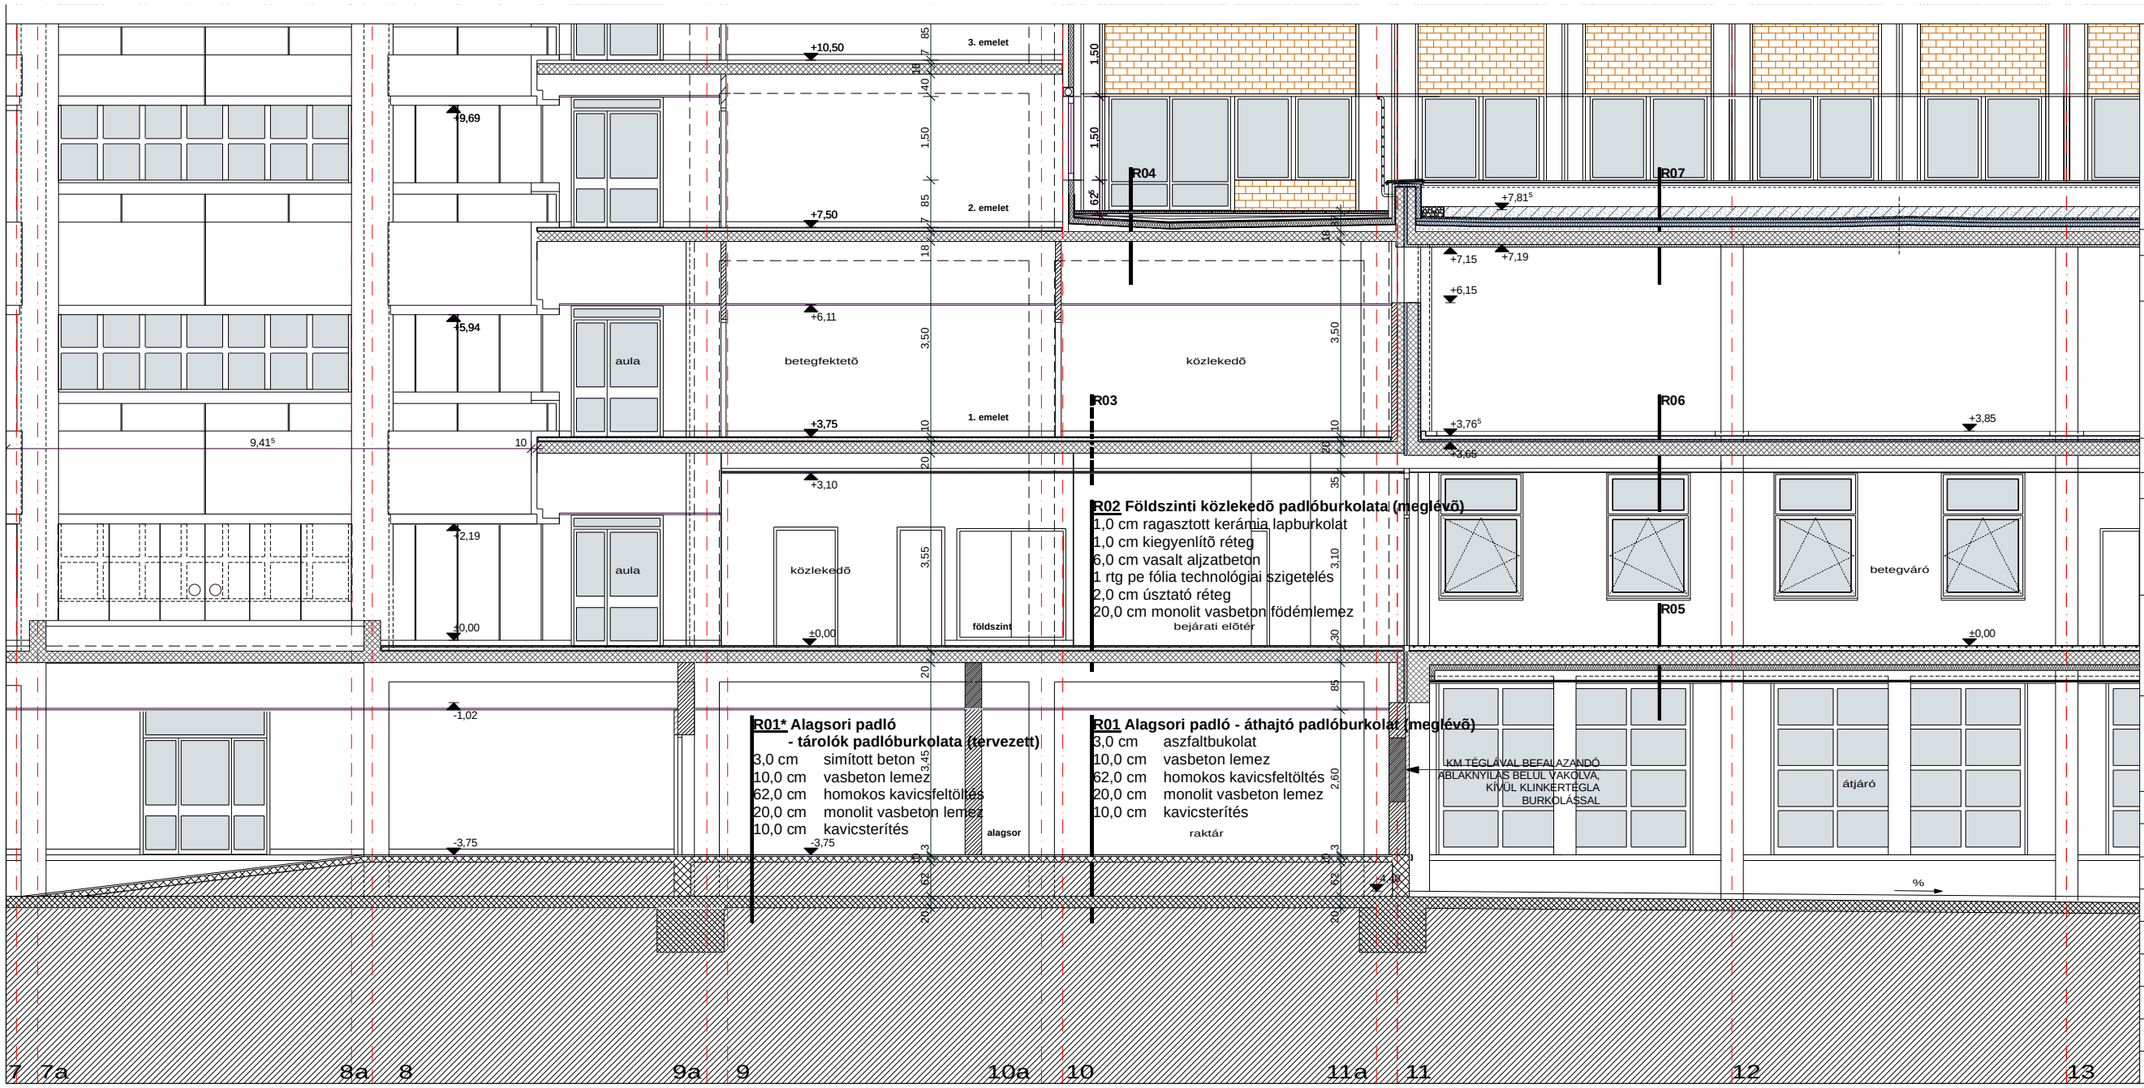

R02 Földszinti közlekedõ padlóburkolata (meglévõ)
1,0 cm ragasztott kerámia lapburkolat
1,0 cm kiegyenlítő réteg
6,0 cm vasalt aljzatbeton
1 rtg pe fólia technológiai szigetelés
2,0 cm úsztató réteg
20,0 cm monolit vasbeton födémlemez

R01* Alagsori padló
- tárolók padlóburkolata (tervezett)
3,0 cm simított beton
10,0 cm vasbeton lemez
62,0 cm homokos kavicsfeltöltés
20,0 cm monolit vasbeton lemez
10,0 cm kavicsterítés

R01 Alagsori padló - áthajtó padlóburkolat (meglévõ)
3,0 cm aszfaltbukolat
10,0 cm vasbeton lemez
62,0 cm homokos kavicsfeltöltés
20,0 cm monolit vasbeton lemez
10,0 cm kavicsterítés

KM TÉGLÁVAL BEFALAZANDÓ ABLAKNYÍLÁS BELÜL VAKOLVA, KÍVÜL KLINKERTÉGLA BURKOLÁSSAL

TERVÁTDOLGOZÁSOK JEGYZÉKE

No.	TÁRGY	DÁTUM

±0,00=84,43 mBf

MEGBÍZÓ:
SZEGEDI TUDOMÁNYEGYETEM SZENT-GYÖRGYI ALBERT KLINIKAI KÖZPONT
6724 SZEGED, TISZA LAJOS KRT. 107.

GENERÁLTERVEZŐ:
KÖZTI ZRT (Középülettervező Zrt.)
1012 Budapest, Pálya u. 4-6.
Tel.: (+361) 487 2600 Fax: (+361) 487 2609
E-mail: kozti@kozti.hu

BERUHÁZÁS NEVE:
SZEGEDI TUDOMÁNYEGYETEM
410 ÁGYAS KLINIKÁJÁNAK ÁTALAKÍTÁSA
6724 Szeged, Tisza Lajos krt. 107.

OXIGÉN ÉS ALTATÓGÁZ PALACK TÁROLÓ

TERVFÁZIS:
KIVITELI TERV

RAJZ NEVE:
TERVEZETT METSZET

ÉPÍTÉSZ:
MAROSI MIKLÓS

ÉPÍTÉSZ MUNKATÁRS:		
ÁCS ISTVÁN		
STATIKUS	ORVOSTECHNOLÓGIA	BELSŐÉPÍTÉSZ
VÁCZI PÉTER	**KORTEX KFT**	
FŰTÉS-HŰTÉS	VÍZ-CSATORNA	SZELLŐZÉS
LUKÁCS TAMÁS	**LUKÁCS TAMÁS**	**LUKÁCS TAMÁS**
ELEKTROMOS	GYENGEÁRAM	
MÁRAMAROSI A.	**RITZL ANDRÁS**	
ELLENŐR	TORZSSZÁM	RAJZSZÁM
SKARDELLI GYÖRGY	**00.366.16.11**	**É$_{AC}$-4**
LÉPTÉK	KELT	
M=1:50	**2012. 04. HÓ**	