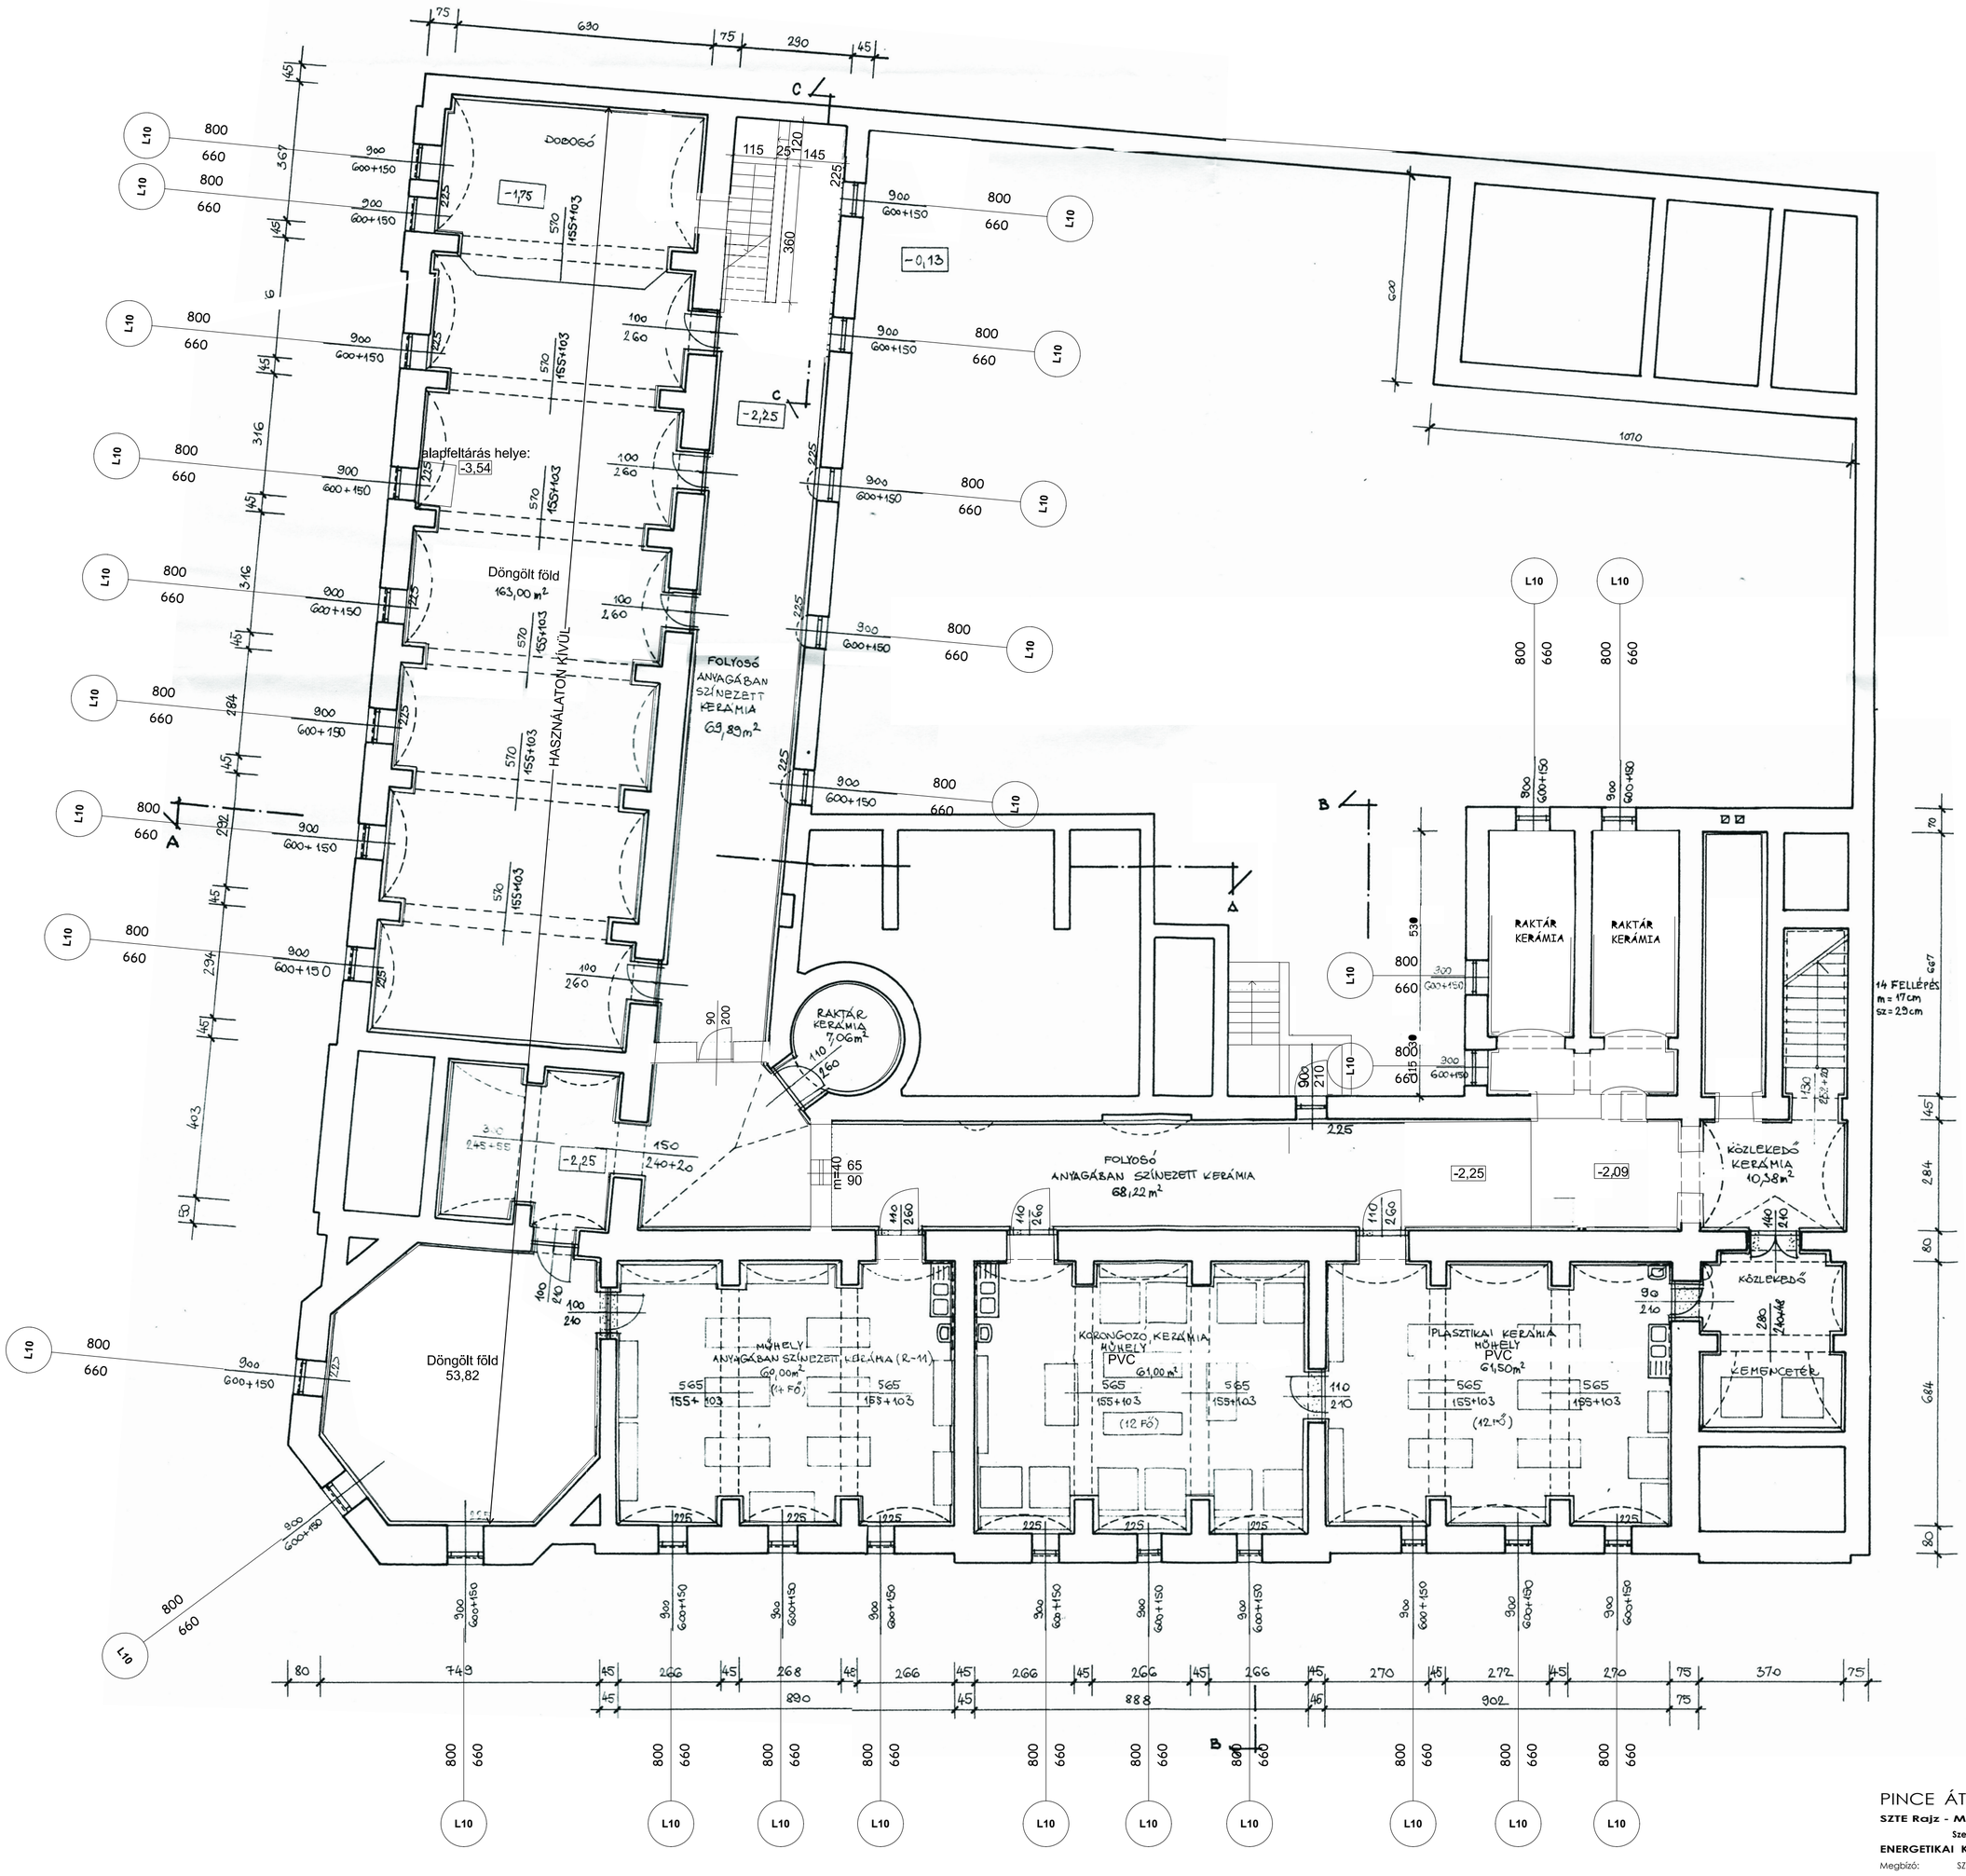

PINCE ÁTNÉZETI ALAPRAJZA 1:100

SZTE Rajz - Művészettörténet Tanszék,
Szeged, Brüsszeli krt. 37.

ENERGETIKAI KORSZERŰSÍTÉS - KIVITELI TERV

Megbízó: SZTE Gazdasági és Műszaki Főigazgatóság
Szeged, Szentháromság utca 34.
Felelős tervező: Sipos György É-1-06-0110/13.
Vesmás Péter É-1-06-0151/13.
Statika: Mérfalvi Nándor
Elektromos ellátás: Papp Antal
Fűtés - szellőzés: Lehoczki Béla

tér és forma Tér és Forma Kft. Szeged, Roosevelt tér 10-11.
Tel/fax.: 550-735 e-mail: teresforma@invitel.hu

2009. NOVEMBER HÓ

Kivitelezés megkezdése előtt a méretek a helyszínen ellenőrizendők!
A terv együtt kezelendő az érvényes építész műleírással, költségvetéssel, kapcsolódó szakági tervdokumentációkkal és szakértői véleményekkel!
Ezen terv szerzői jogvédelem hatálya alá esik, bárminemű felhasználása csak a Tér és Forma Kft. írásos hozzájárulásával történhet!

EP-02