


HELYSZÍNRAJZ M=1 :500

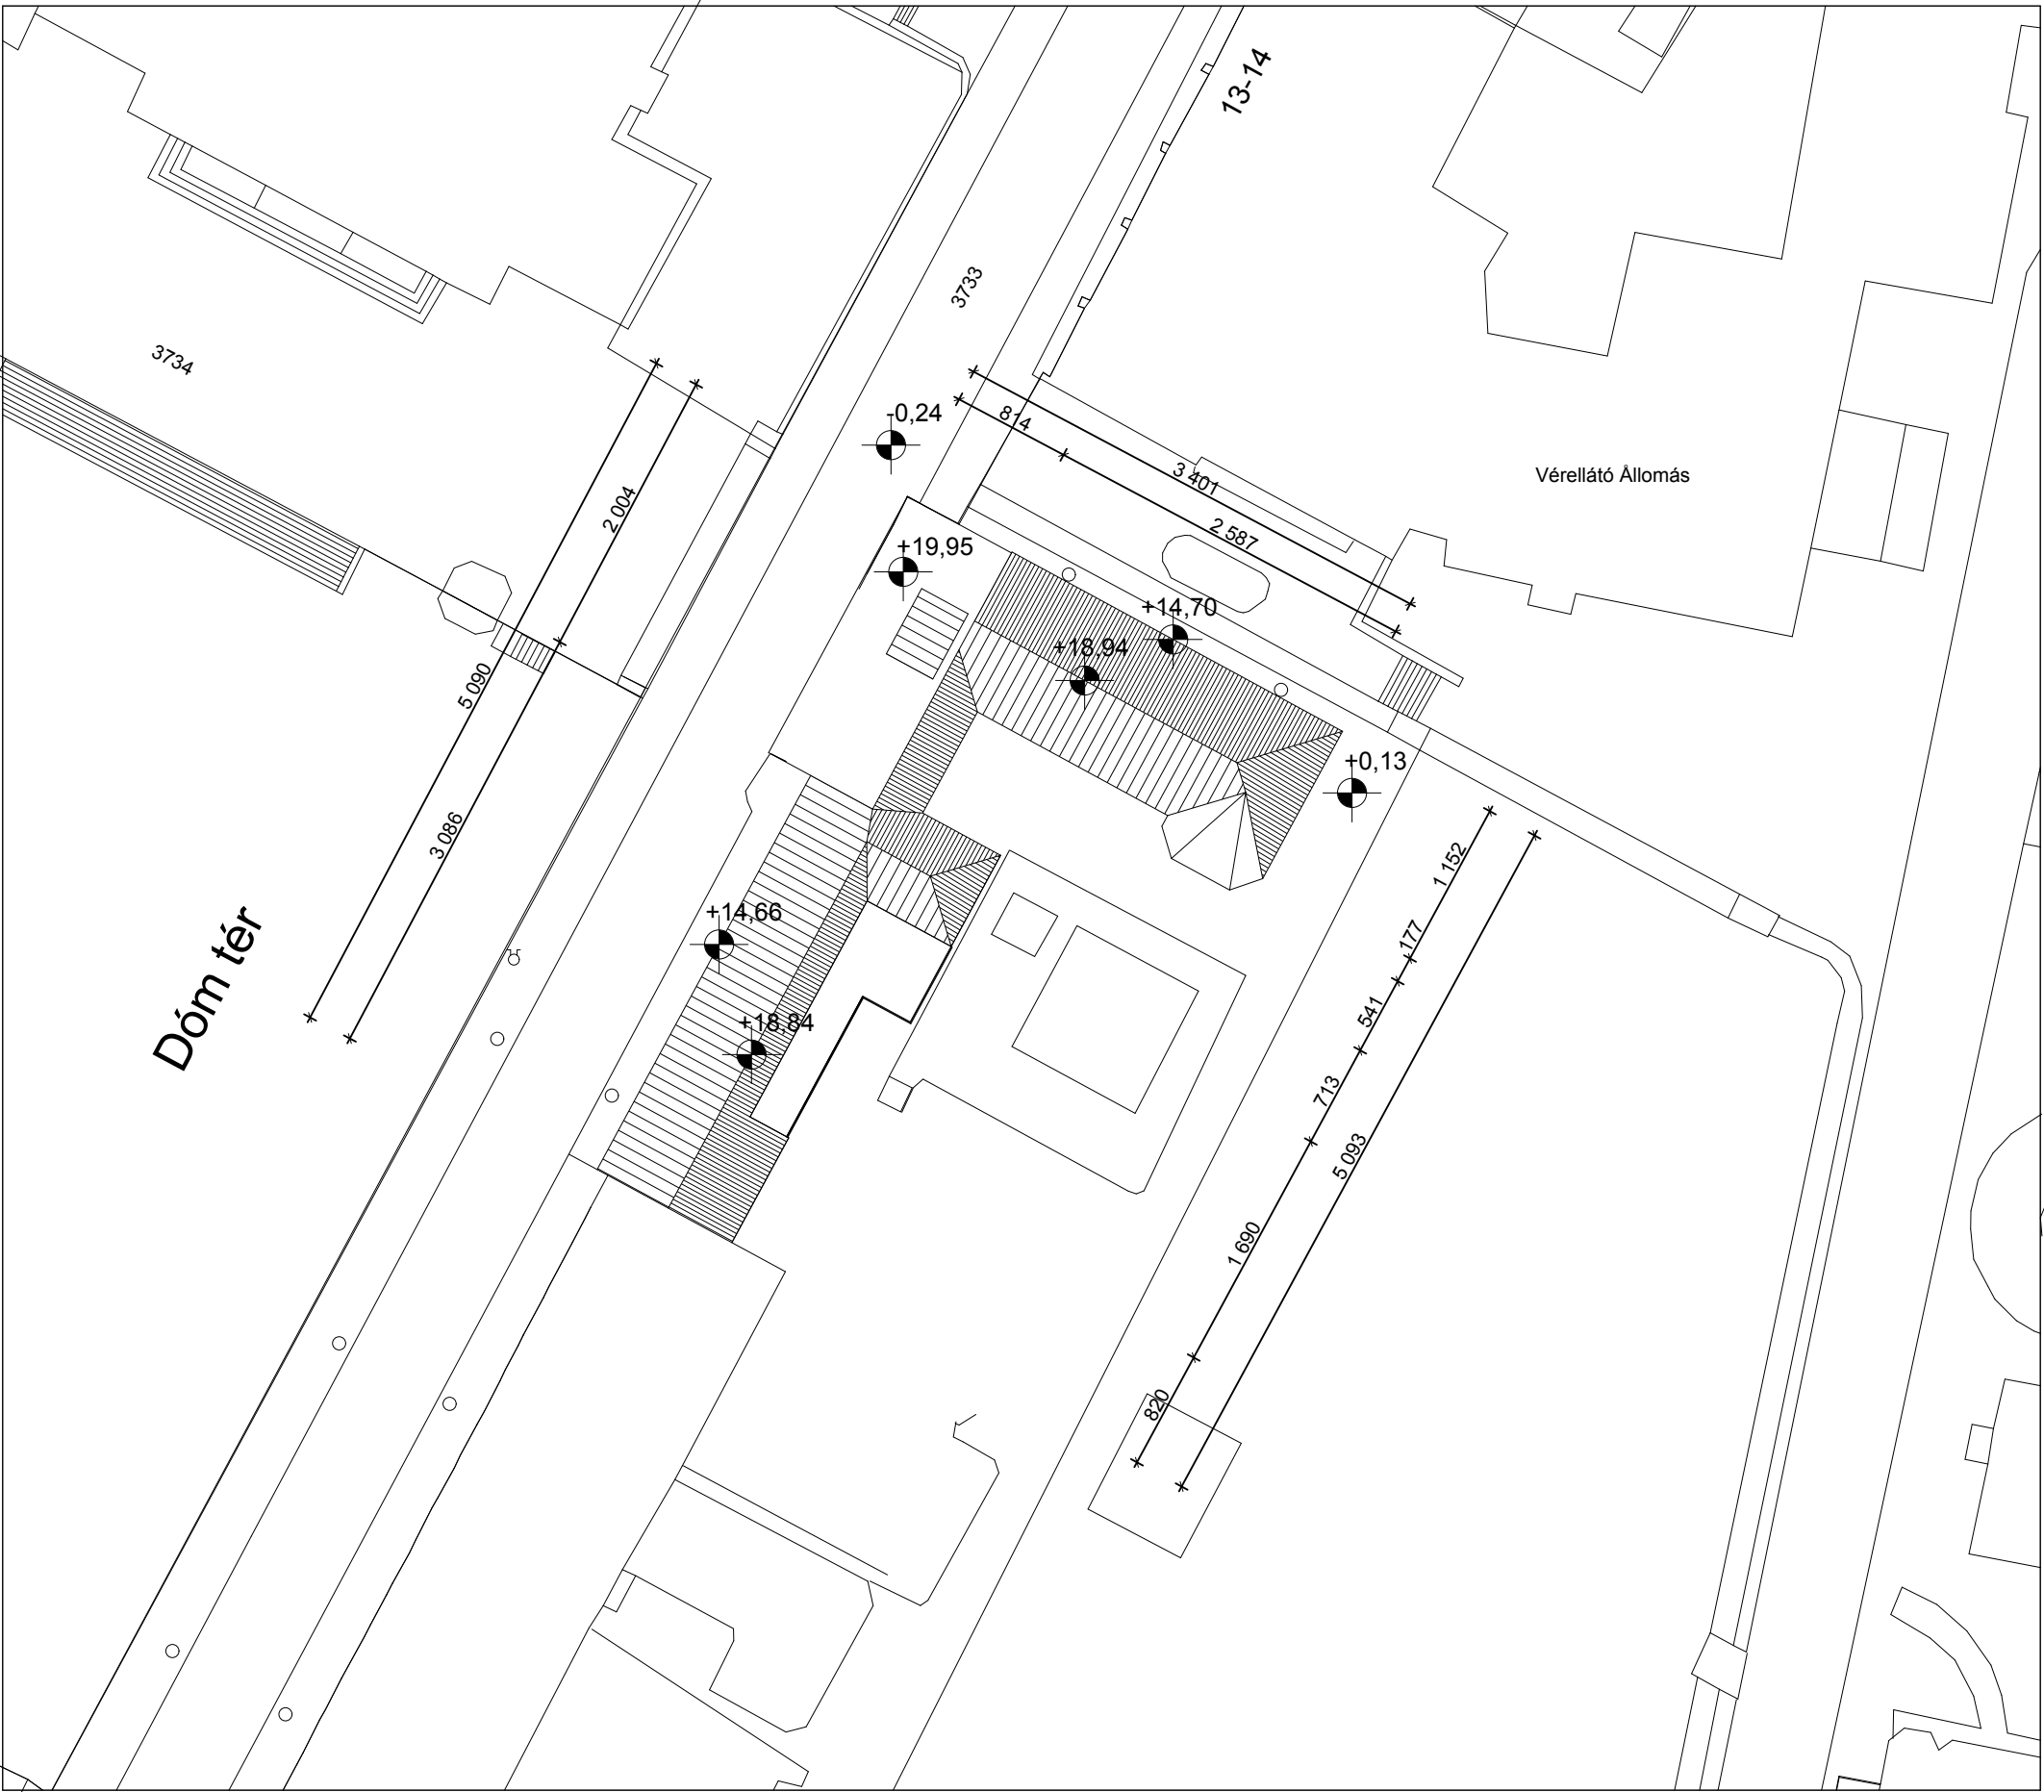

SZABÁLYOZÁSI ELŐÍRÁSOK

- Övezet: VtF 1.0.6.7.7.x (AV)  
( felsőoktatási-kulturális-vallási )
- 1.) belvárosi 1. karakter
  - 0.) kialakult
  - 6.) körülépített udvaros
  - 7.) legkisebb építési telek nagysága
  - 7.) legnagyobb beépíthetőség és zöldterület nagysága
  - x.) legnagyobb építménymagasság (műemlékvédelmi hatóság határozza meg)

BEÉPÍTÉSI ADATOK

Beépített terület:	nem változik
Beépítettség	nem változik
Építménymagasság	nem változik



DUNA-TISZA  
INGATLANFEJLESZTŐ KFT  
6726 Szeged, Fő fasor 16-20.  
Telefon/fax: (62) 432-369

ENGEDÉLYEZÉSI TERV

ÉPÍTÉSI MUNKA:

SZTE-FARMAKOLÓGIA  
ÁTALAKÍTÁSA  
Szeged, Dóm tér. 12.  
hrsz:3729

ÉPÍTETŐ:

Szegedi Tudomány Egyetem  
Gazdasági és Műszaki  
Főigazgatóság,  
Műszaki Főosztály  
6723 Szeged,  
Szentháromság u. 34.

aláírás

TERVEZŐ:

Varga László  
Okl. Építészmérnök  
É 06-0146/13  
Szeged, Fő fasor 16-20.

aláírás

DÁTUM:

2012. január

MÉRETARÁNY:

M=1:500

RAJZ MEGNEVEZÉSE:

HELYSZÍNRAJZ  
ÁLLAPOTTERV

TERV LAP SZÁMA:

Á-00

