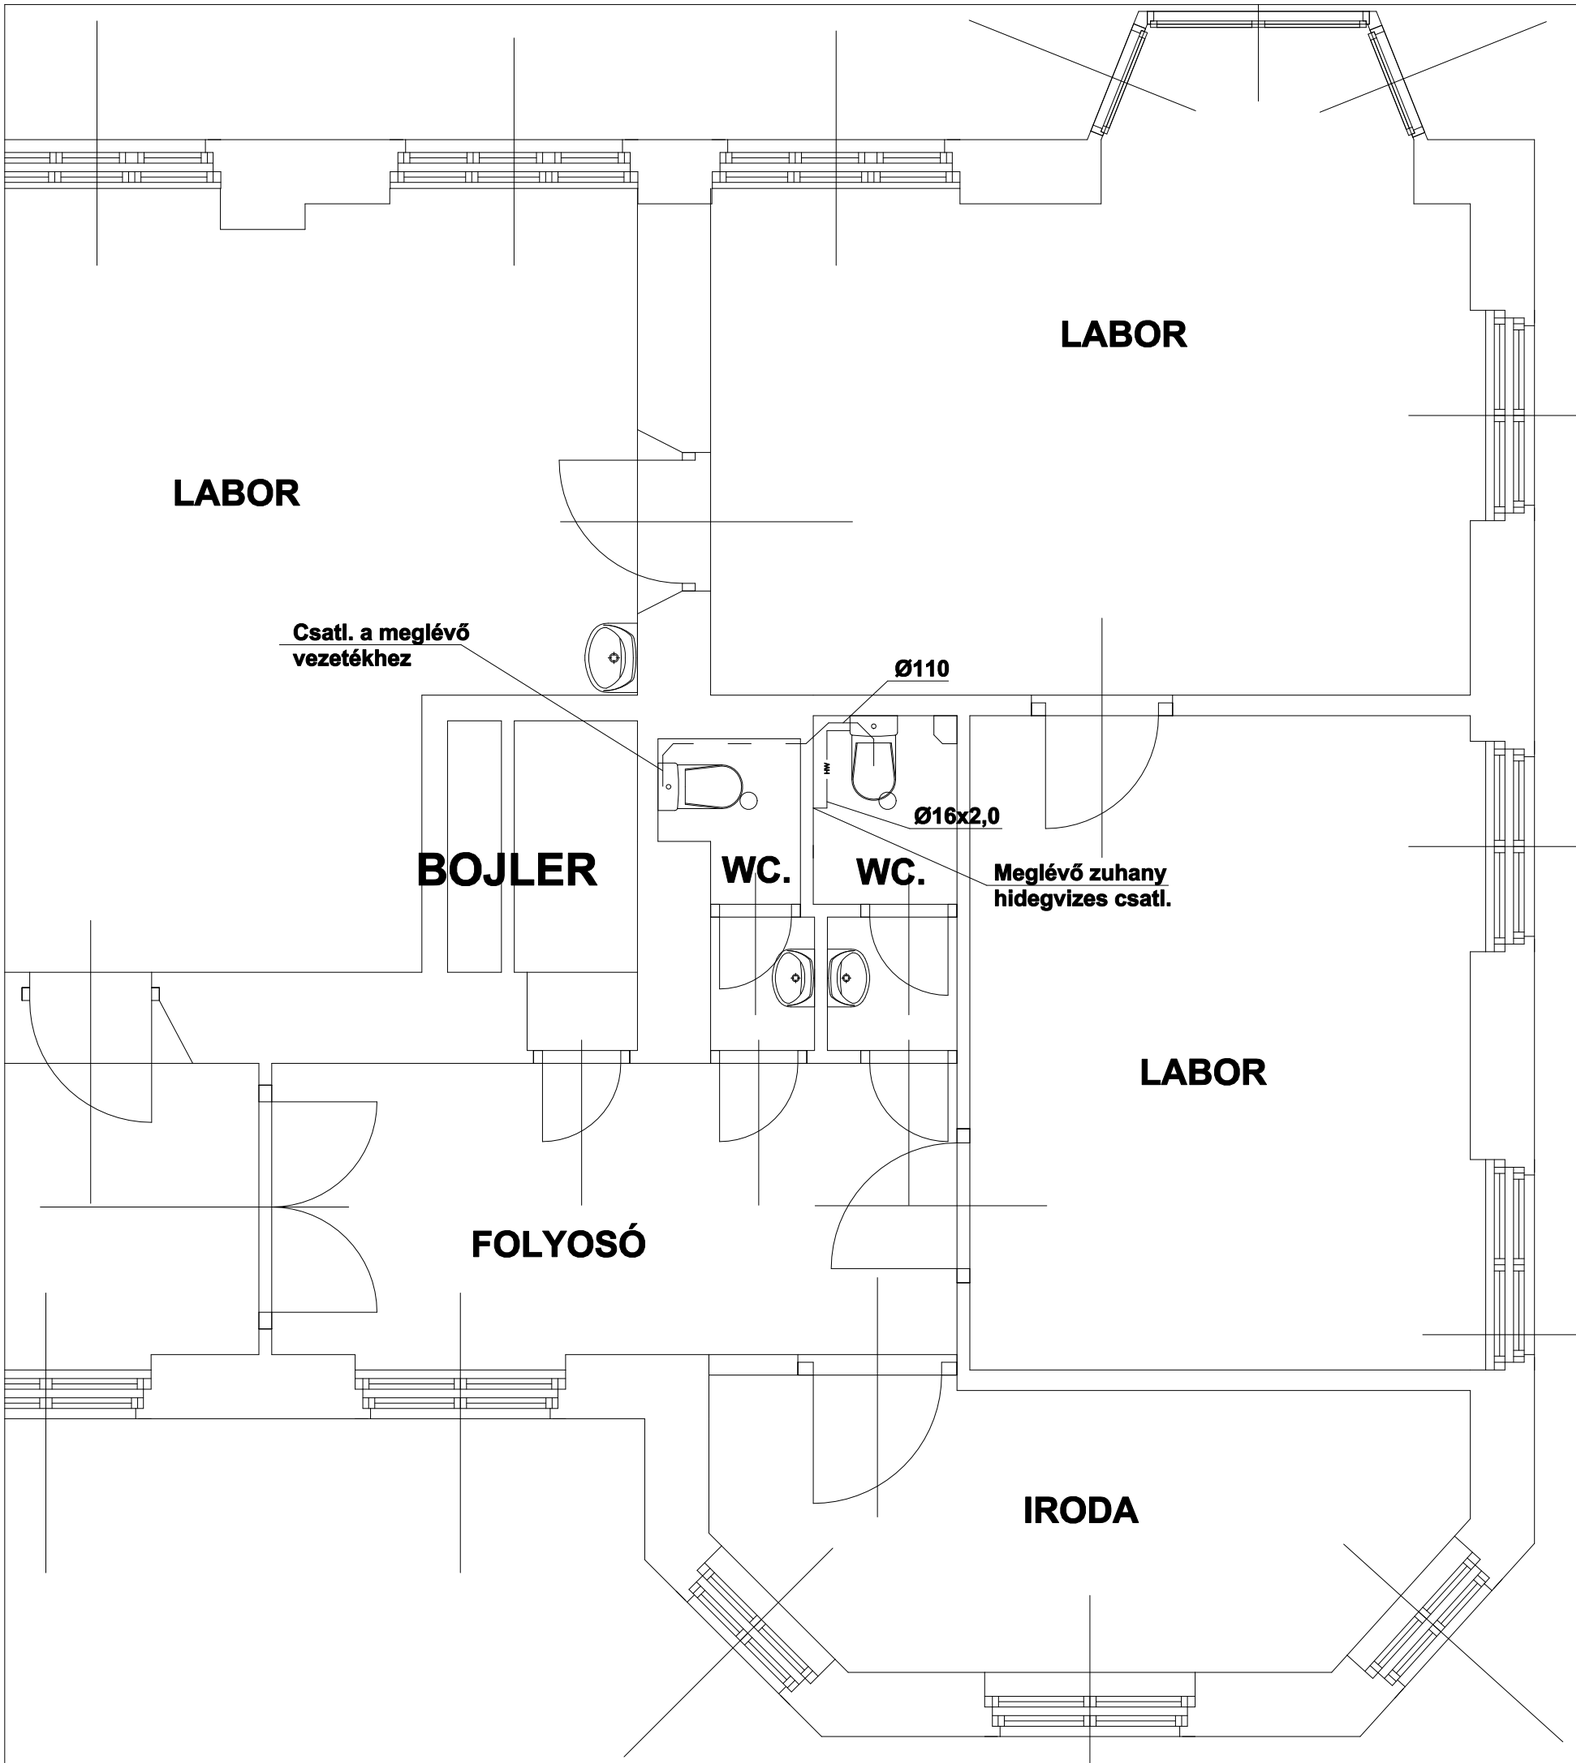

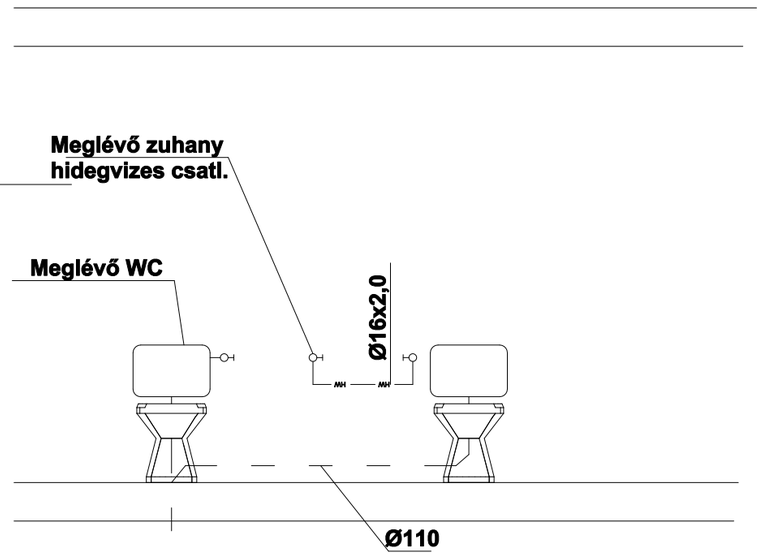

Jelemagyarázat

MH MH — Tervezett hidegvíz vezeték

— — — — — Tervezett szennyvíz vezeték

Megjegyzés

A tervezett vízvezeték anyaga WAVIN K tip. cső
A tervezett szennyvízvezeték anyaga WAVIN PVC cső.
A beépítendő új WC-t a meglévő szennyvíz és vízvezetékhez kell csatlakoztatni!
A helyiségek szellőzése meglévő-megmaradó!
Az átalakítás az épület többi épületgépészeti rendszerét NEM érinti.

Létesítmény: SZTE FARMAKOLÓGIA I. EMELET ÁTALAKÍTÁS SZEGED, DÓM TÉR 12

Beruházó : SZEGEDI TUDOMÁNYEGYETEM
6722 Szeged, Szentháromság u. 34

Generál tervező: DUNA-TISZA INGATLANFEJLESZTŐ KFT.
6726 Szeged, Fő fasor 16-20.

Gépész tervező: KEREKES ÁRPÁD G-1/06/0478/H-1359/06
Szeged,Röszkei u. 5

Rajz megnevezése: VÍZELLÁTÁS-CSATORNÁZÁS ALAPRAJZ RÉSZLET 1.

Megjegyzés:

Munkaszám:

Tervfajta:	Lépték:	Dátum:	Rajzszám:
KIVITELI	M = 1:50	2012.02	G-01

Ezen a terven meghatározott műszaki megoldás a PTK és az 1999. évi LXXVI tv. alapján a gépész tervezők szellemi tulajdonát képezi és szerzői jogvédelem alatt áll!