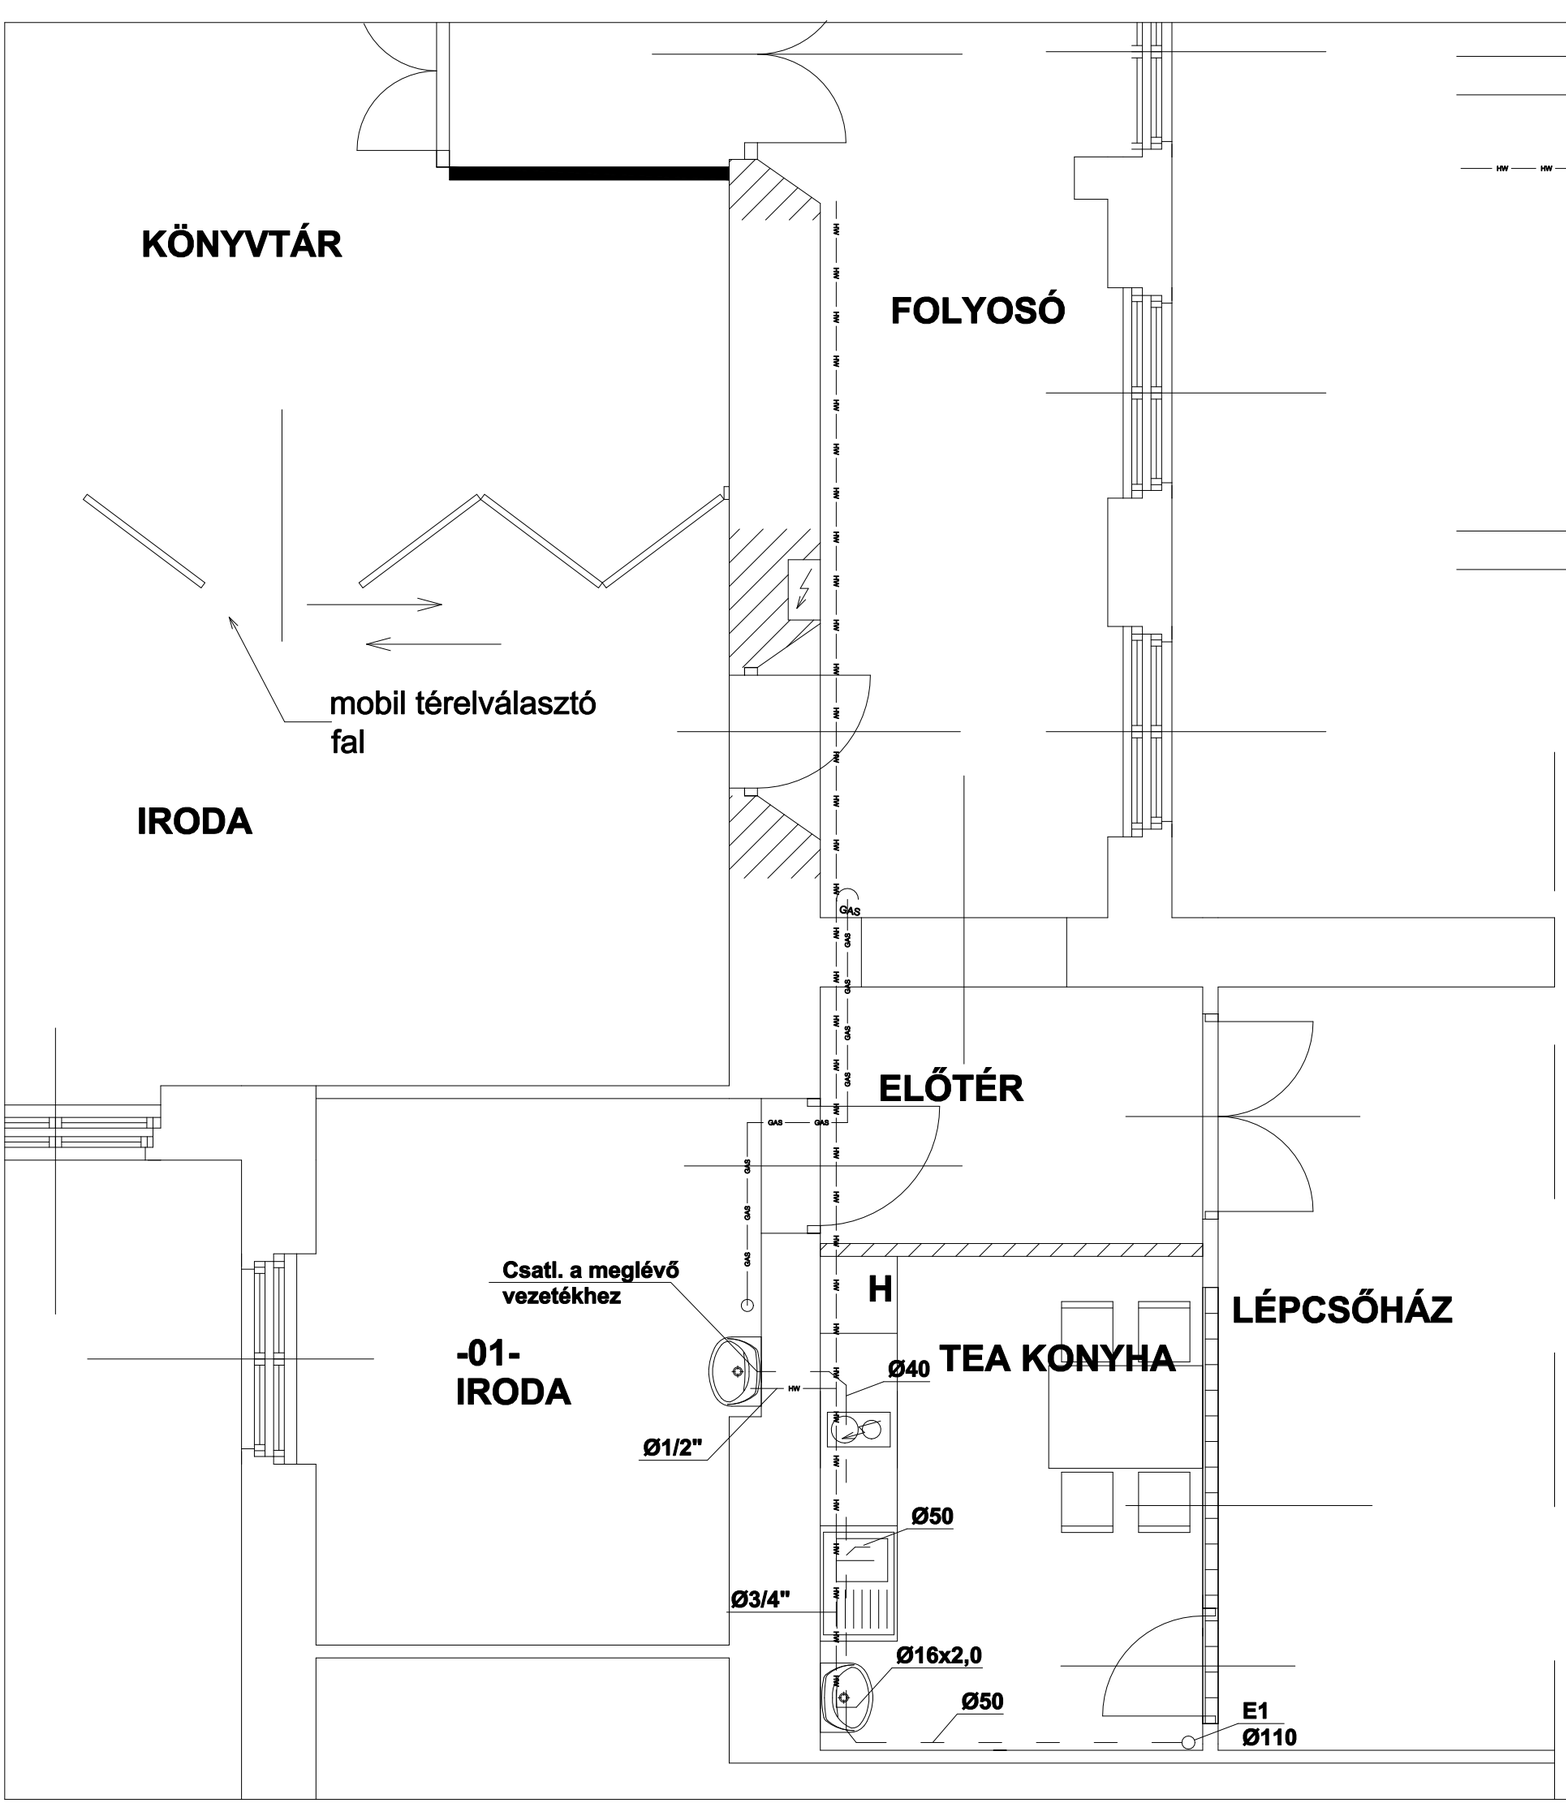

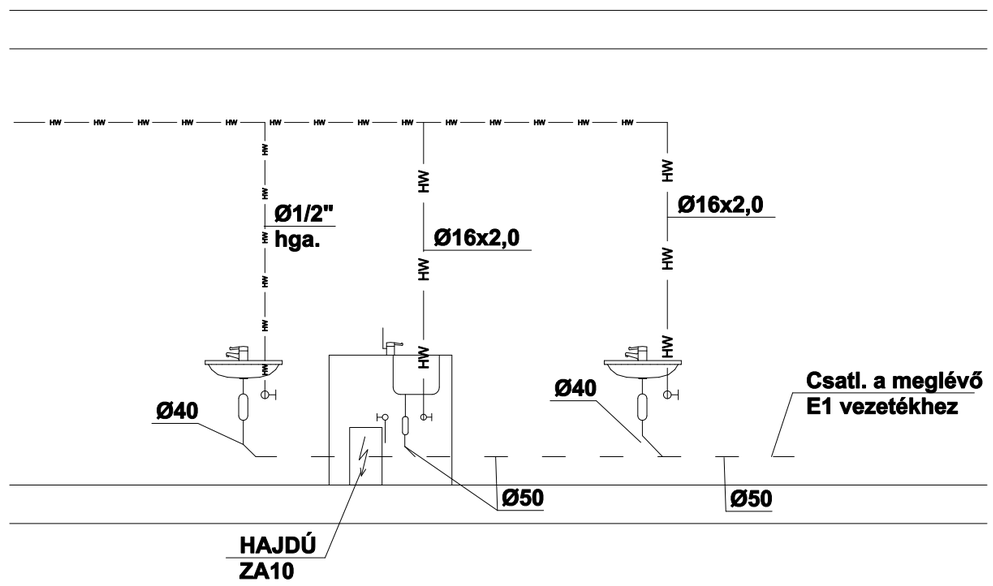

Jelemagyarázat

- Meglévő hidegvíz vezeték
- Tervezett hidegvíz vezeték
- Tervezett szennyvíz vezeték
- Bontandó gázvezeték

Megjegyzés

A tervezett vízvezeték anyaga WAVIN K tip. cső
A tervezett szennyvízvezeték anyaga WAVIN PVC cső.
A -01- jelű irodába beépítendő mosdót a meglévő szennyvíz és vízvezetékhez kell csatlakoztatni!
Az E1jelű ejtő meglévő-megmaradó vezeték!
Az átalakítás az épület többi épületgépészeti rendszerét NEM érinti.

Létesítmény:	SZTE FARMAKOLÓGIA I. EMELET ÁTALAKÍTÁS SZEGED, DÓM TÉR 12		
Beruházó :	SZEGEDI TUDOMÁNYEGYETEM 6722 Szeged, Szentháromság u. 34		
Generál tervező:	DUNA-TISZA INGATLANFEJLESZTŐ KFT. 6726 Szeged, Fő fasor 16-20.		
Gépész tervező:	KEREKES ÁRPÁD G-1/06/0478/H-1359/06 Szeged,Röszkei u. 5		
Rajz megnevezése:	VÍZELLÁTÁS-CSATORNÁZÁS ALAPRAJZ RÉSZLET 2.	Megjegyzés:	
		Munkaszám:	
Tervfajta: KIVITELI	Lépték: M = 1:50	Dátum: 2012.02	Rajzszám: G-02

Ezen a terven meghatározott műszaki megoldás a PTK és az 1999. évi LXXVI tv. alapján a gépész tervezők szellemi tulajdonát képezi és szerzői jogvédelem alatt áll!