


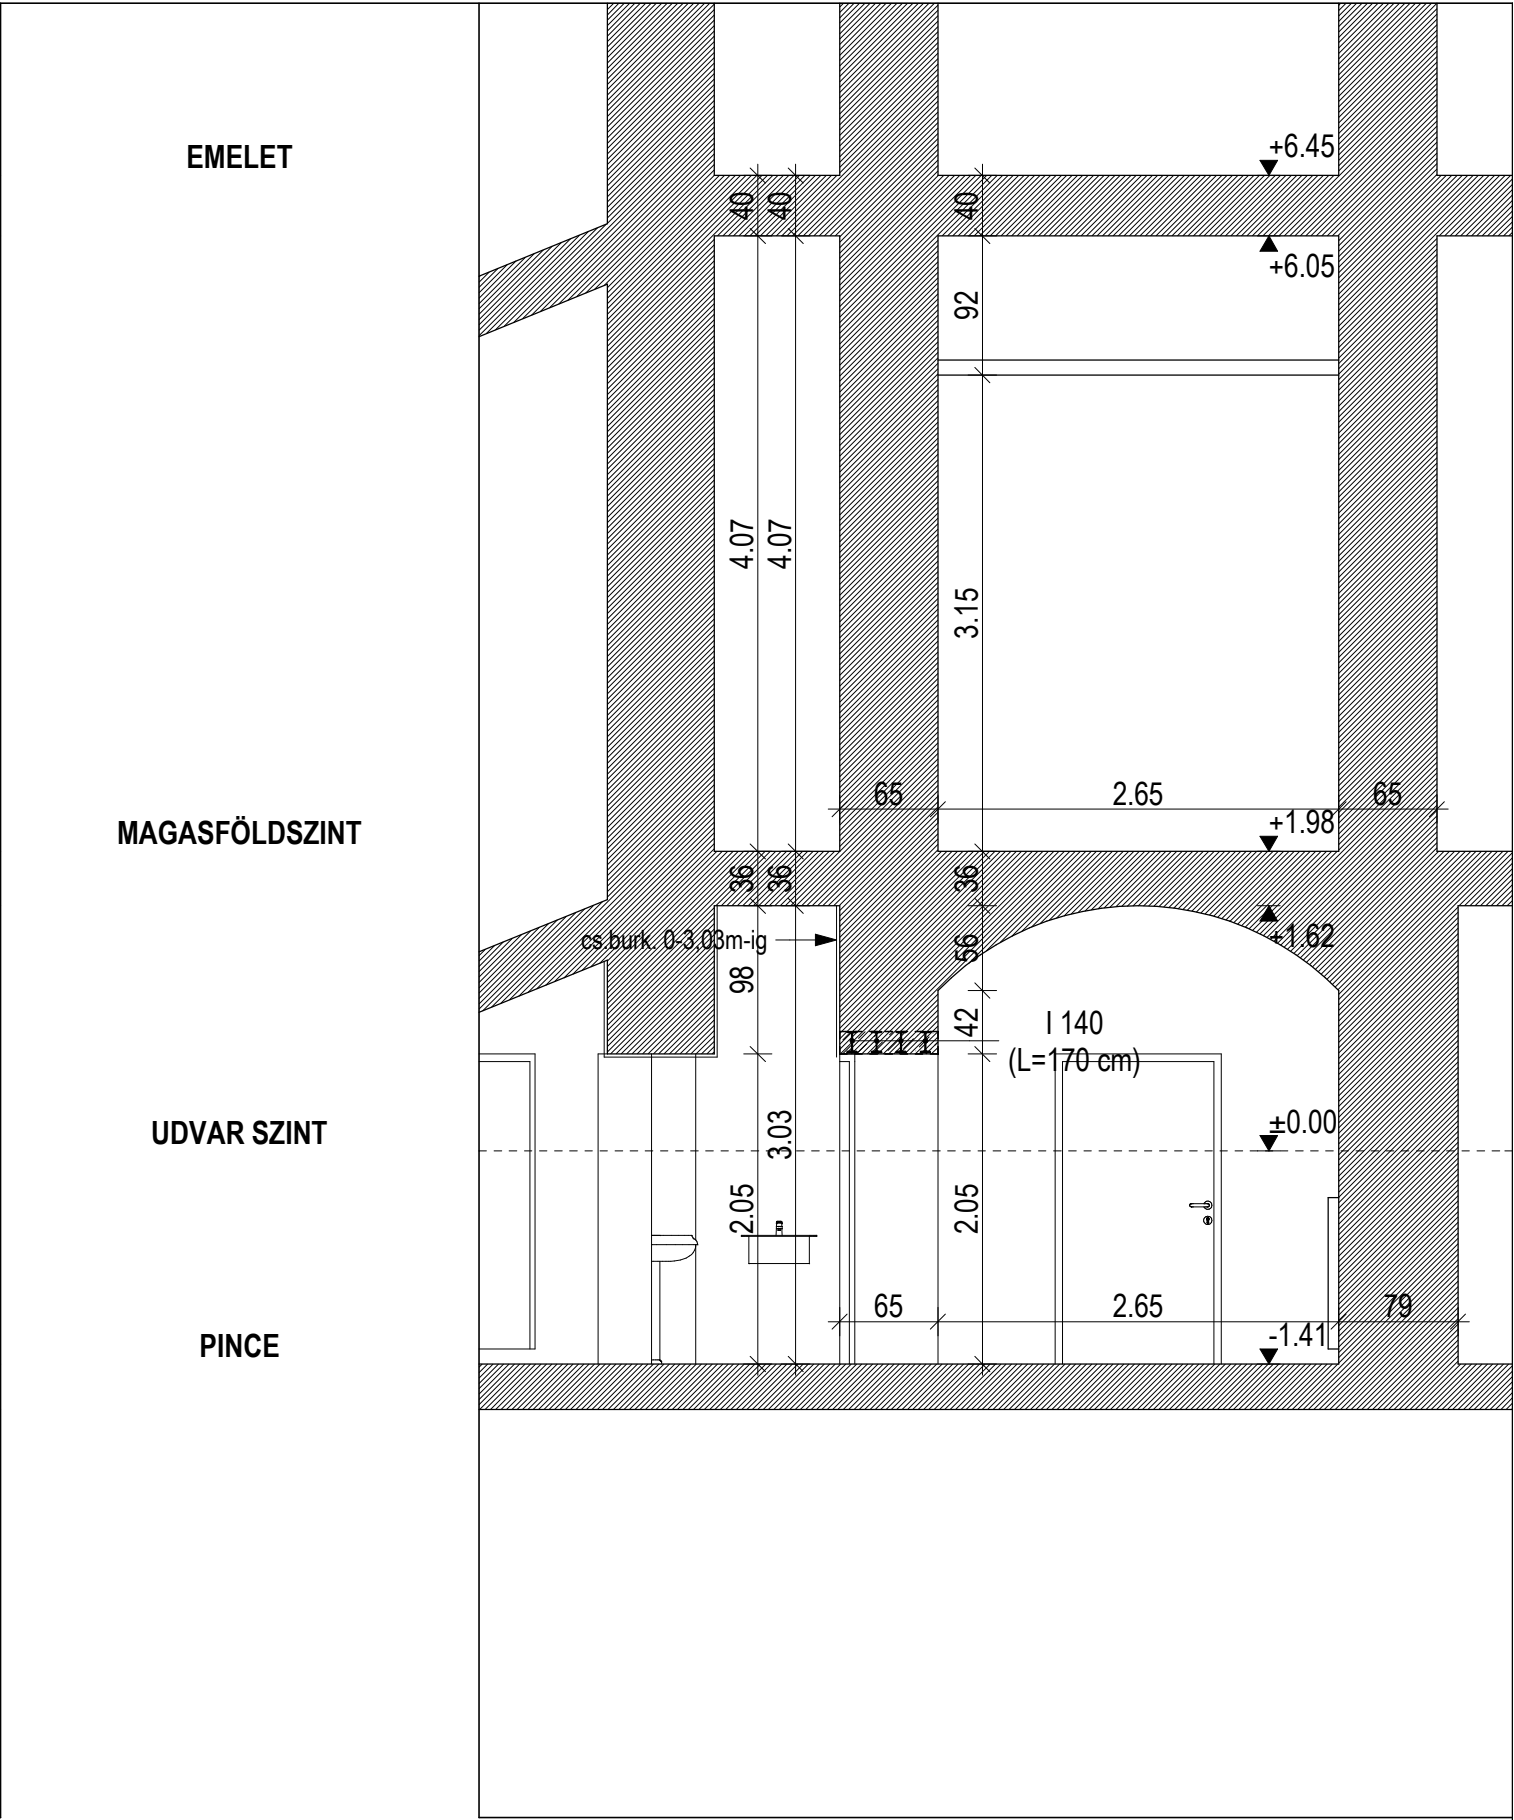

MEGLÉVŐ



TERVEZETT

KIVITELEZÉSI  
TERV

WC BLOKK ÁTALAKÍTÁS  
6720 Szeged, Tisza Lajos krt. 103.  
(hrs.: 3716)

E-4:  
A-A METSZET - M=1:50  
2012. november

építető:  
Szegedi Tudományegyetem  
Szeged, 6720. Dugonics tér 13.

tervező:  
Fejes László okl. építészmérnök É 06-0351  
6726 Szeged, Hargitai u. 19/b



JELMAGYARÁZAT:

- Meglévő falazatok
- Bontandó falazatok
- POROTHERM 10 N+F
- Monolit vasbeton