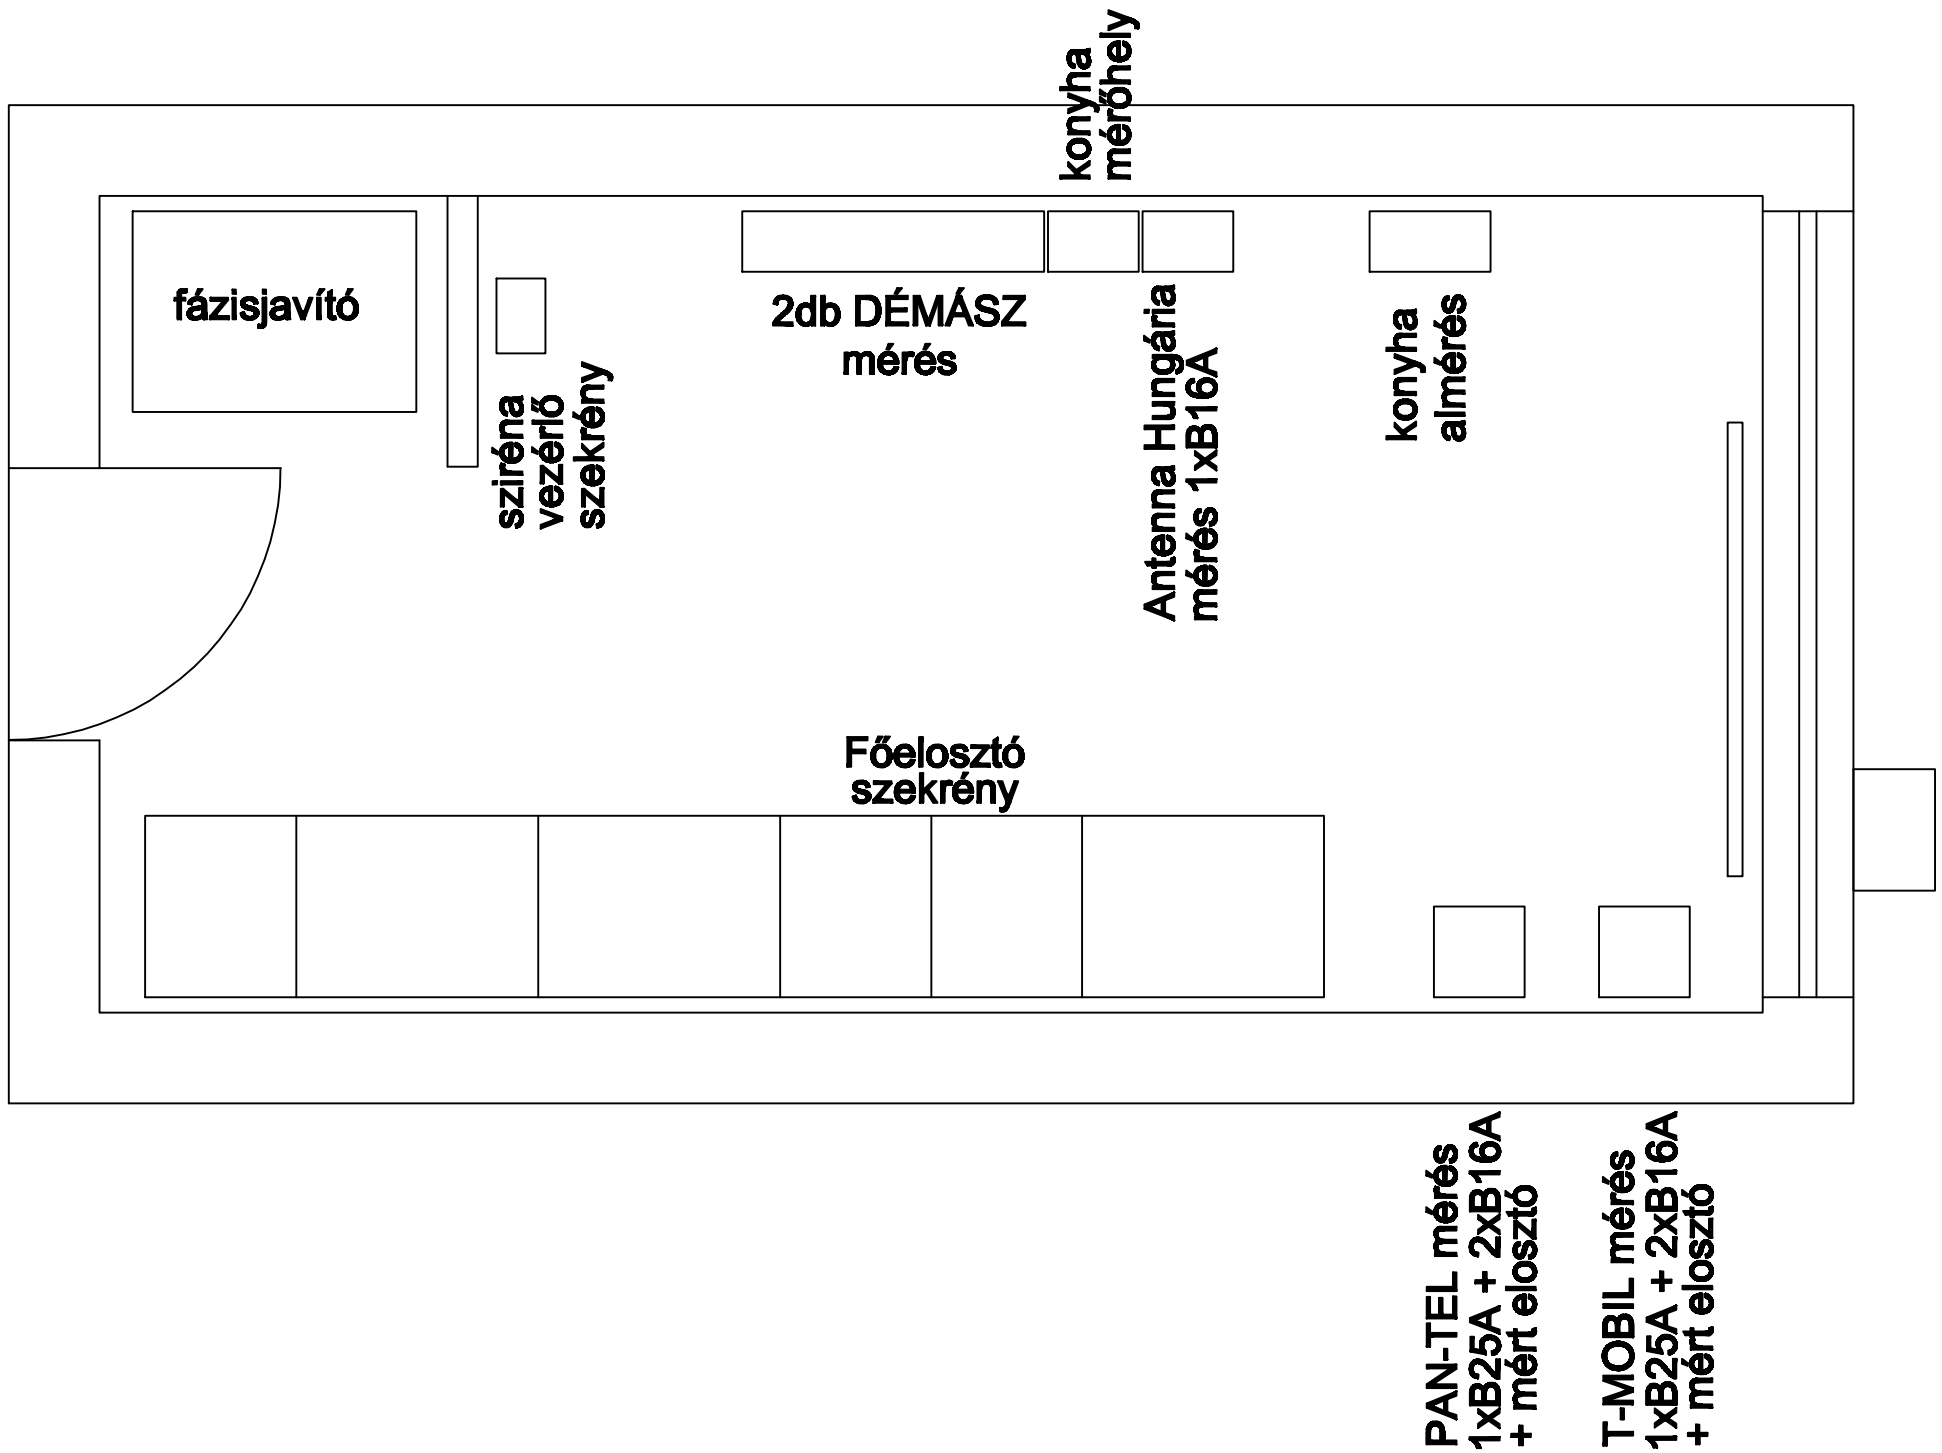

ÉRINTÉSVÉDELEM: TN + ÁVK

Építés helye: **6724 Szeged Kossuth Lajos sugárút 74.**	MŰSZAKI TERVEZŐ ÉS SZOLGÁLTATÓ BT. 6724 SZEGED, CSERZY M. UTCA 10.
Munka megnevezése: **SZTE Károlyi kollégium**	
Rajz megnevezése **Főelosztó helyiség rajza - MEGLÉVŐ ÁLLAPOT**	*Rajzszám:* **Ge-01**
Tervező:	*Társtervező:* *Méretarány:* **M 1:25**
Eke Tamás V-T/06-0455/2011	*Dátum:* **2012.06.**

Jelen műszaki terv - mint szellemi alkotás - feletti teljes és kizárólagos rendelkezési jog a Tervezőt illeti meg (A szerzői jogról szóló 1999. évi LXXVI. törvény)