



Tervezett
DÉMÁSZ mérés
(kollégium)

konyha
mérőhely

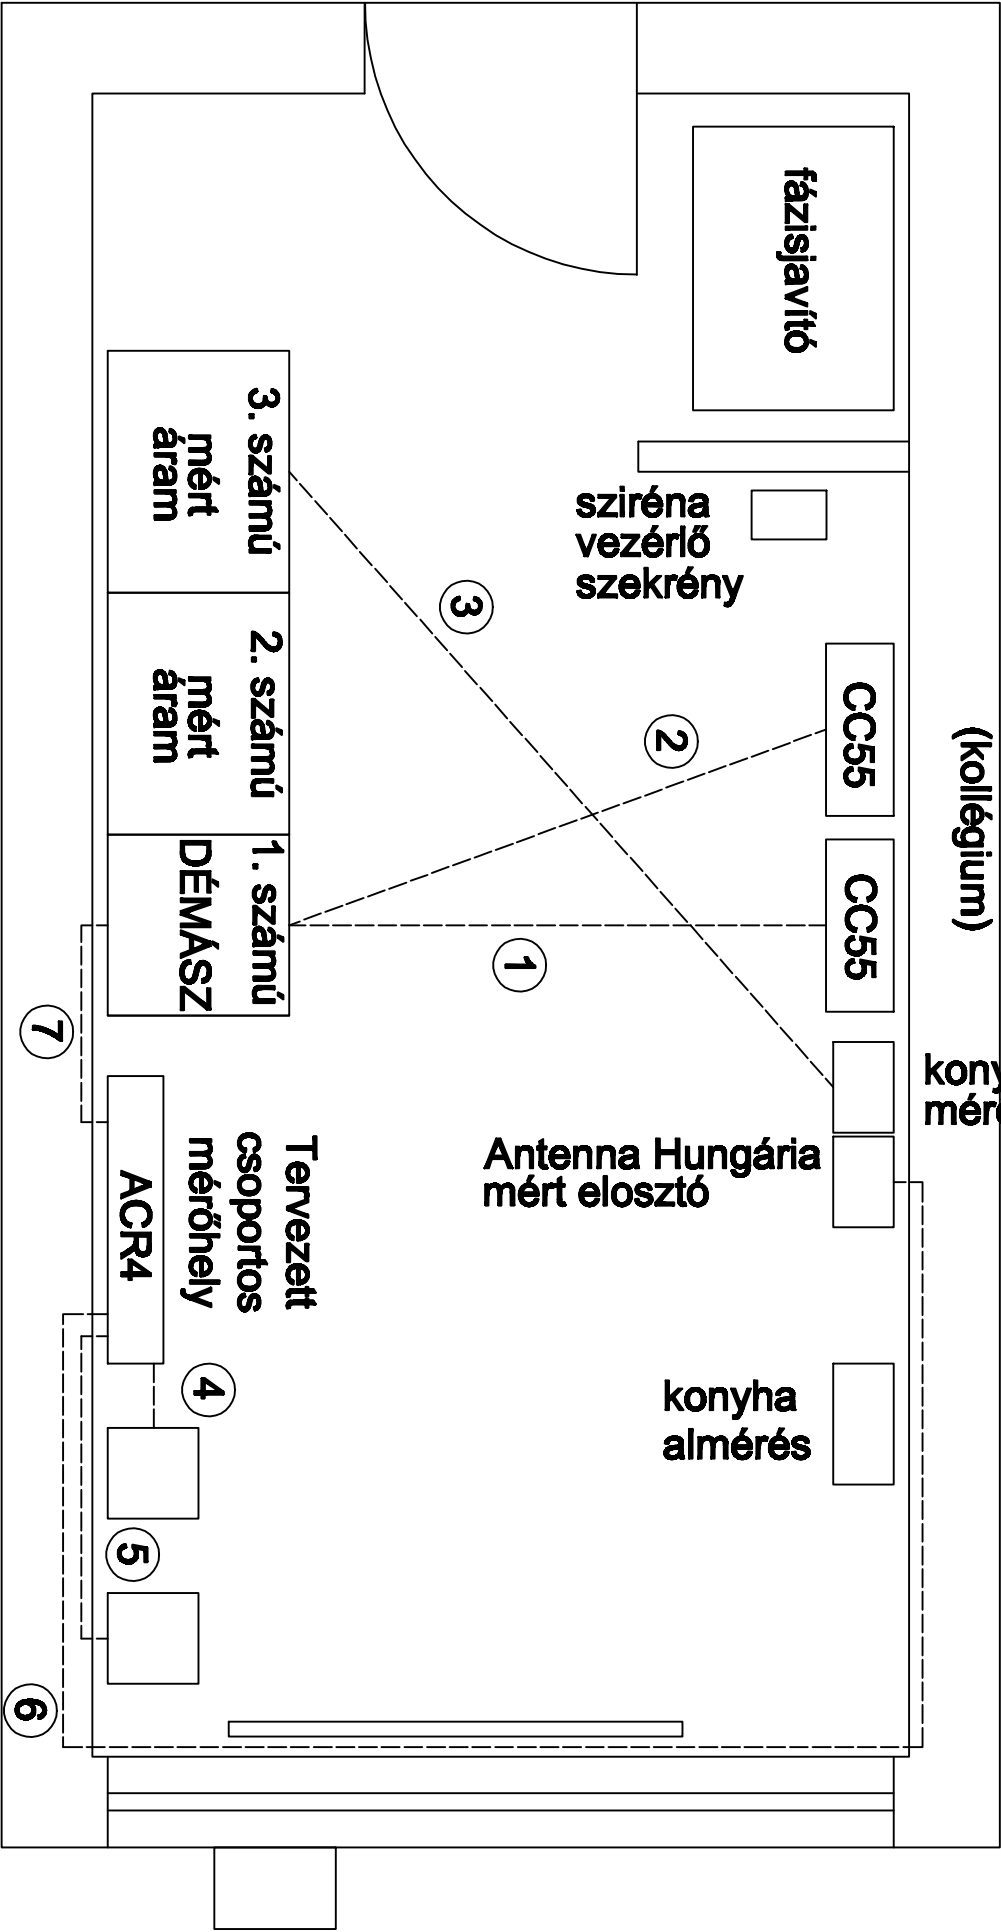

- 1 Mérővezeték SZRMKVM-J 14x2.5mm² Ø40 védőcsőben - aljzatban vezetve
- 2 Mérővezeték SZRMKVM-J 14x2.5mm² Ø40 védőcsőben - aljzatban vezetve
- 3 Konyha almérőhöz NYM-J 5x16mm² Ø40 védőcsőben - aljzatban vezetve
- 4 PAN-TEL mértáramú vezeték NYM-J 5x10mm²/Mű-I Ø36
- 5 T-MOBILE mértáramú vezeték NYM-J 5x16mm²/Mű-I Ø48
- 6 Antenna Hungária mértáramú vezeték NYM-J 3x10mm²/Mű-I Ø36
- 7 Méreetlen csatlakozó kábel - csoportos mérőhelyhez (kábelaknában vezetve) NAVY-O 4x50mm²

ÉRINTÉSVÉDELME: TN + AVK

Építés helye: 6724 Szeged Kossuth Lajos sugárút 74.					
Munka megnevezése: SZTE Károlyi kollégium			MŰSZAKI TERVEZŐ ÉS SZOLGÁLTATÓ BT. 6724 SZEGED, CSERZSY M. UTCA 10.		
Rajz megnevezése Fűtőszoba helyiség rajza - TERVEZETT ÁLLAPOT			Rajzsorszám: Ge-02		
Tervező:		Társaltervező:	Mértarány: M 1:25		
Elő Tervező V-708-0408/2011			Dátum: 2012.06.		
Jelen műszaki rajz - mért szerinti előírás - felelős rajza és kizárólagos rendelkezésű jog a Tervező által mag (A szerző jogát az 1996. évi LXXVI. törvény)					