


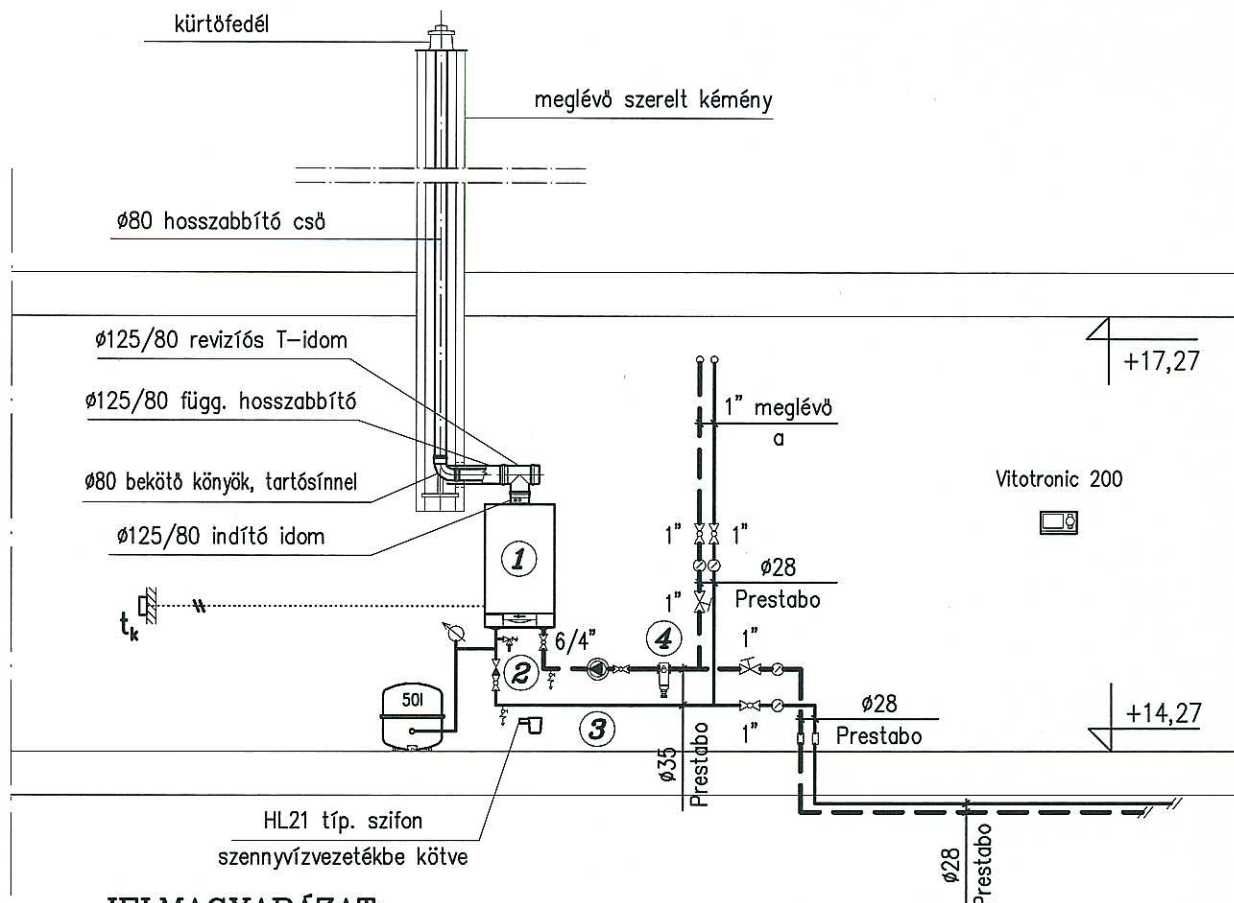

JELMAGYARÁZAT:



1

2

3

4



fűtési előremenő vezeték

fűtési visszatérő vezeték

Viessmann Vitodens 200-W 45 típusú kondenzációs gázkazán

Viessmann típusú szivattyú nélküli csatlakozó-készlet

Grundfos MAGNA 32-80 típusú keringető szivattyú

Spirotrap AE150 típusú iszapleválasztó, 6/4" BB.

Oventrop Hydrocontrol típusú beszabályzó szelep, 1"

FEDVÉNYTERV

NAVYSTAR KFT. Székhely: 1095 Budapest, Mester u. 40-44. E-mail: ketnyari@t-online.hu Tervezőiroda: 7400 Kaposvár, Arany János u. 21. Telefon: 82/200-330 Fax: 82/200-360			Rajzszám GF-02/M
Megrendelő	SZEGEDI TUDOMÁNYEGYETEM 6720 Szeged, Dugonics tér 13.		Megrendelő képviselője FAKAN ZOLTÁN műszaki főosztályvezető
Létesítmény	SÁGVÁRI ENDRE GYAKORLÓ GIMNÁZIUM tetőtere beépítése Szeged, Szentháromság u. 2. hrsz.: 3506		Egyeztető NAGY ATTILA Tervszám
Rajz megnevezése	Tetőtér központi fűtés, kazánházi kapcsolás		Méretarány 1:50 Dátum 2013.02.
	Vezető építész tervező E-1/14-0152/2012 KÉTNYÁRI ÉVA	Vezető építész tervező E-1/14-0151/2013 NAGY ATTILA	
Gépész tervező G-T/20-0594 VAJDA CSABA	Villamos tervező V-T/20-0220 VEIT ATTILA	Konstruktor T-1/14-0130 NAGY ATTILA	Igazgató NAGY ATTILA

A terv a NAVYSTAR Kft. szellemi terméke
 A megrendelő a terveket csak a szerződésben meghatározott célra és esetben használhatja fel, nyilvánosságra nem hozhatja! (PTK 409.§ 3. bek.)