


ALAGSORI ALAPRAJZ, ÁLLAPOTTERV m 1:100

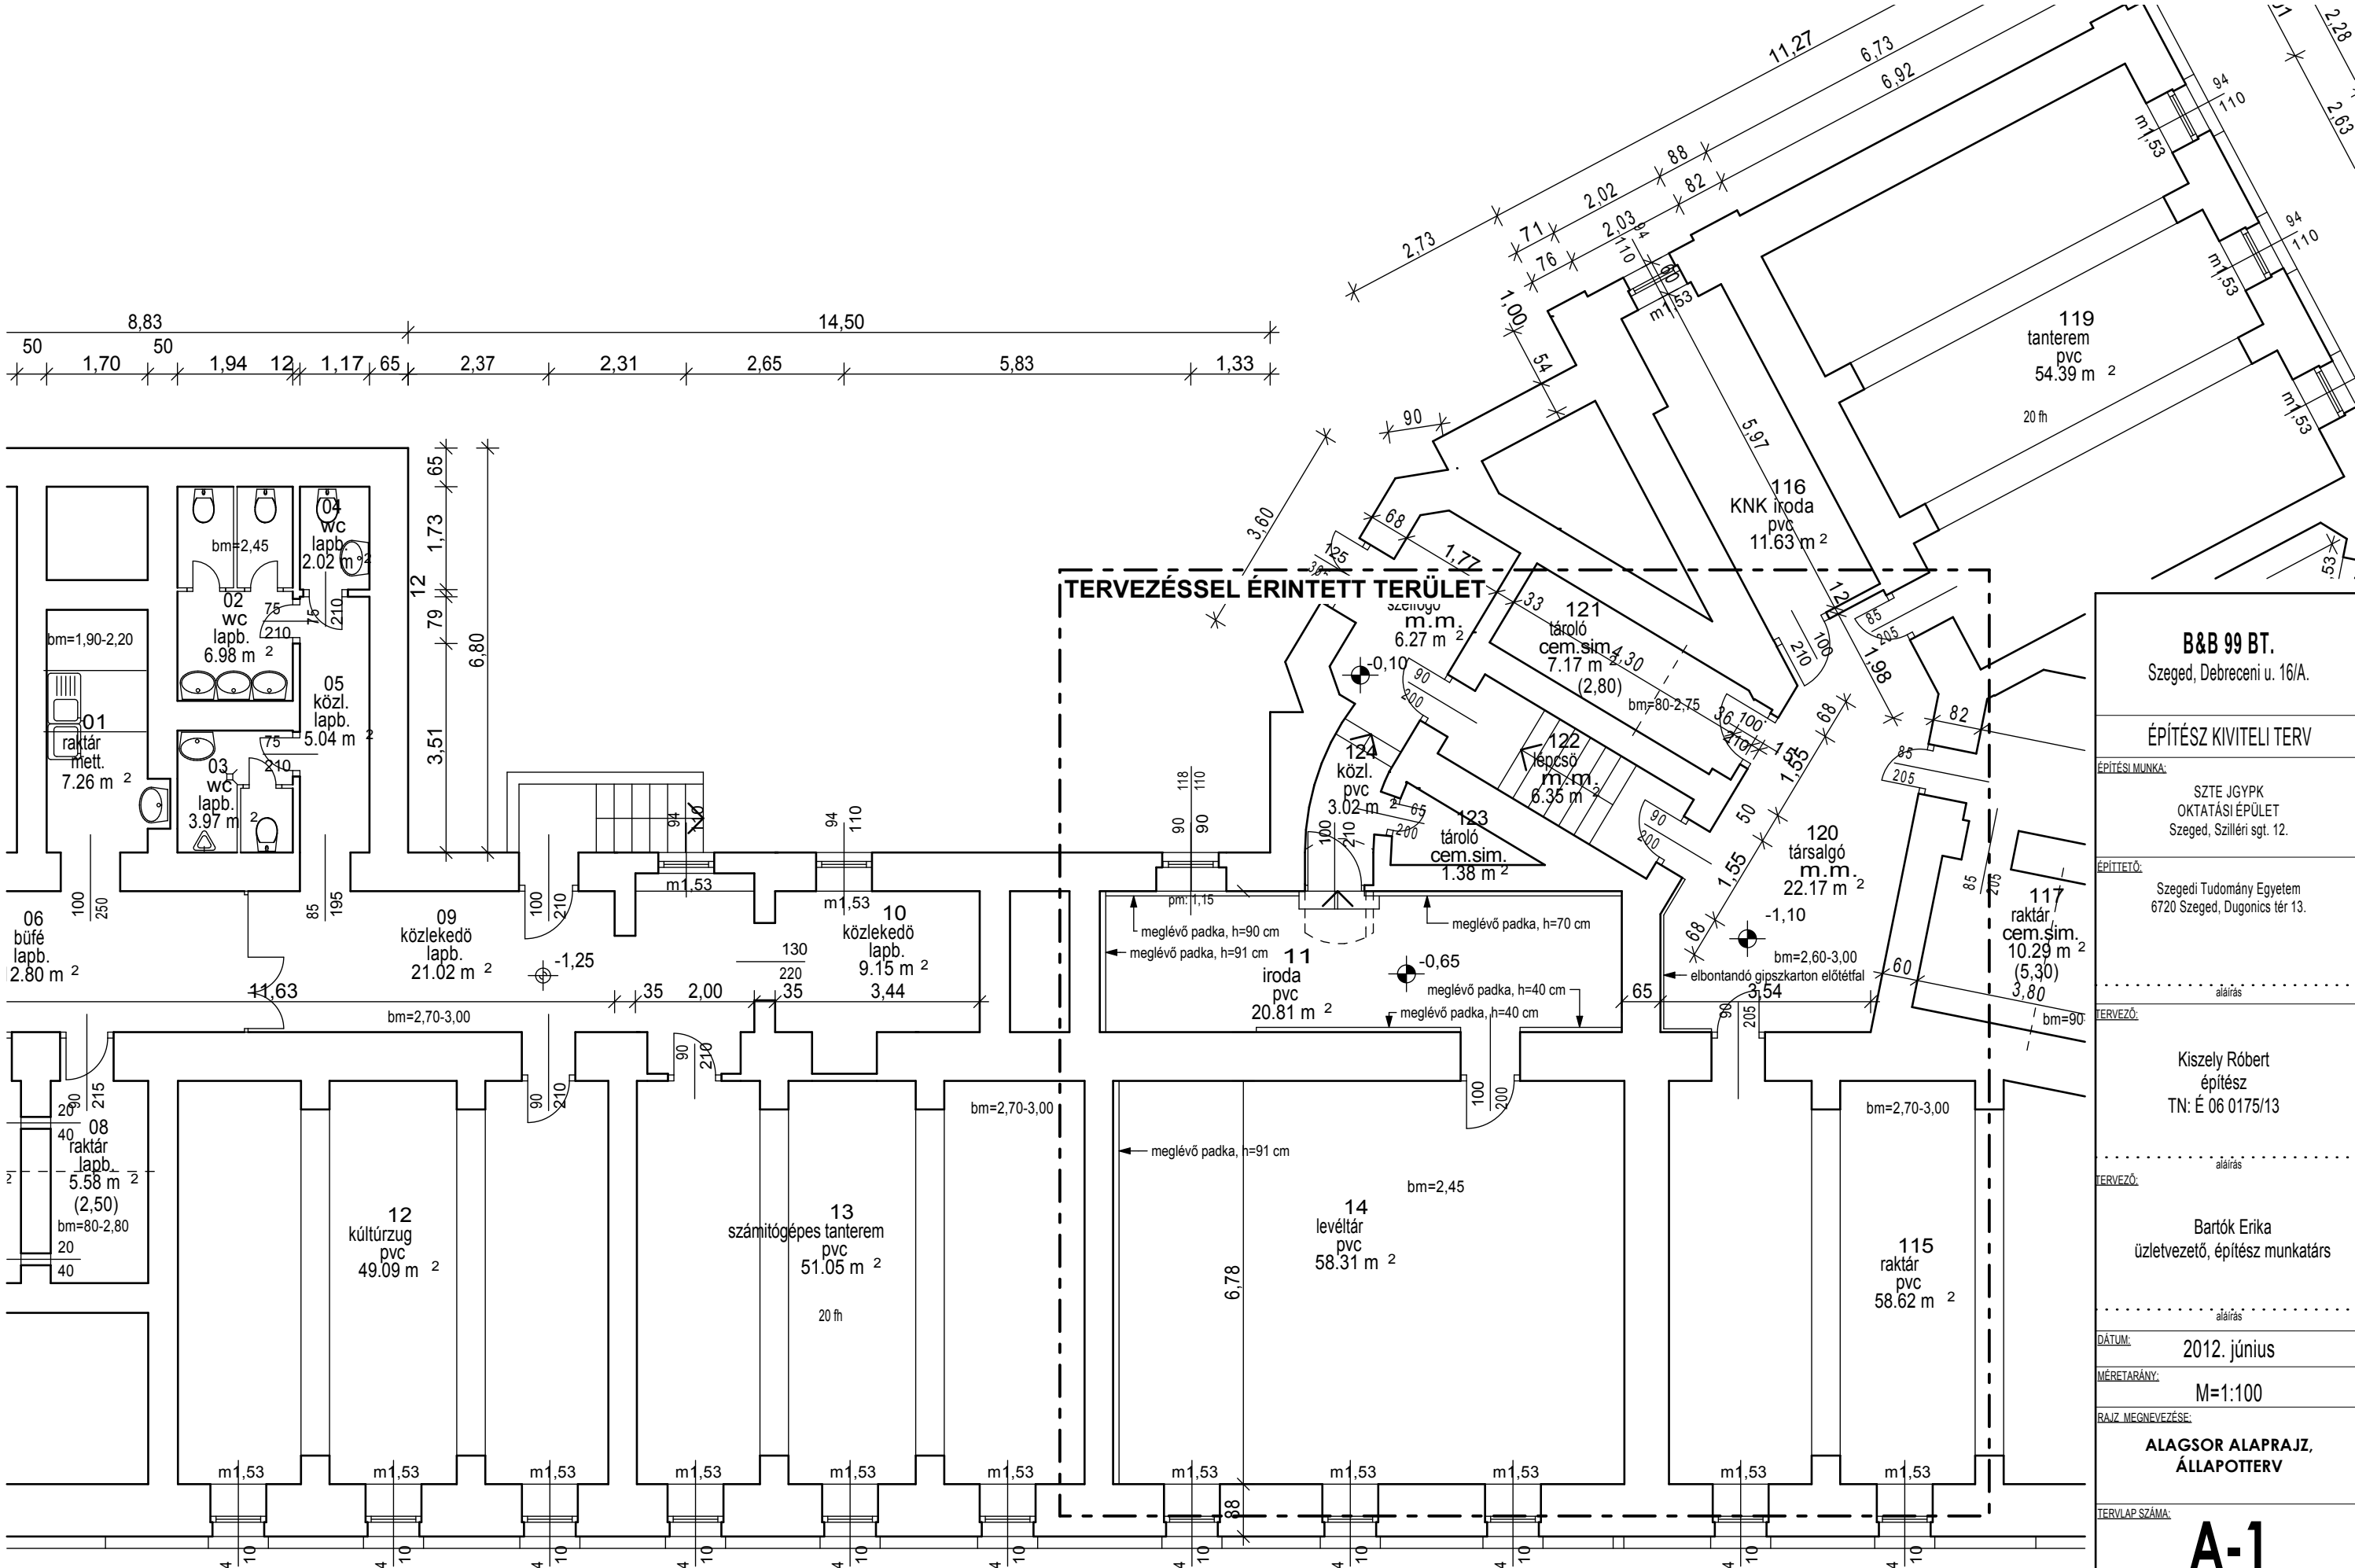

Szeged, Debreceni u. 16/A.

ÉPÍTÉSI MUNKA:

ÉPÍTTEŐ:

TERVEZŐ:

TERVEZŐ:

.....

MÉRETARÁNY:

RAJZ MEGNEVEZÉSE:

TERVLAP SZÁMA

A-1