



B-B metszet

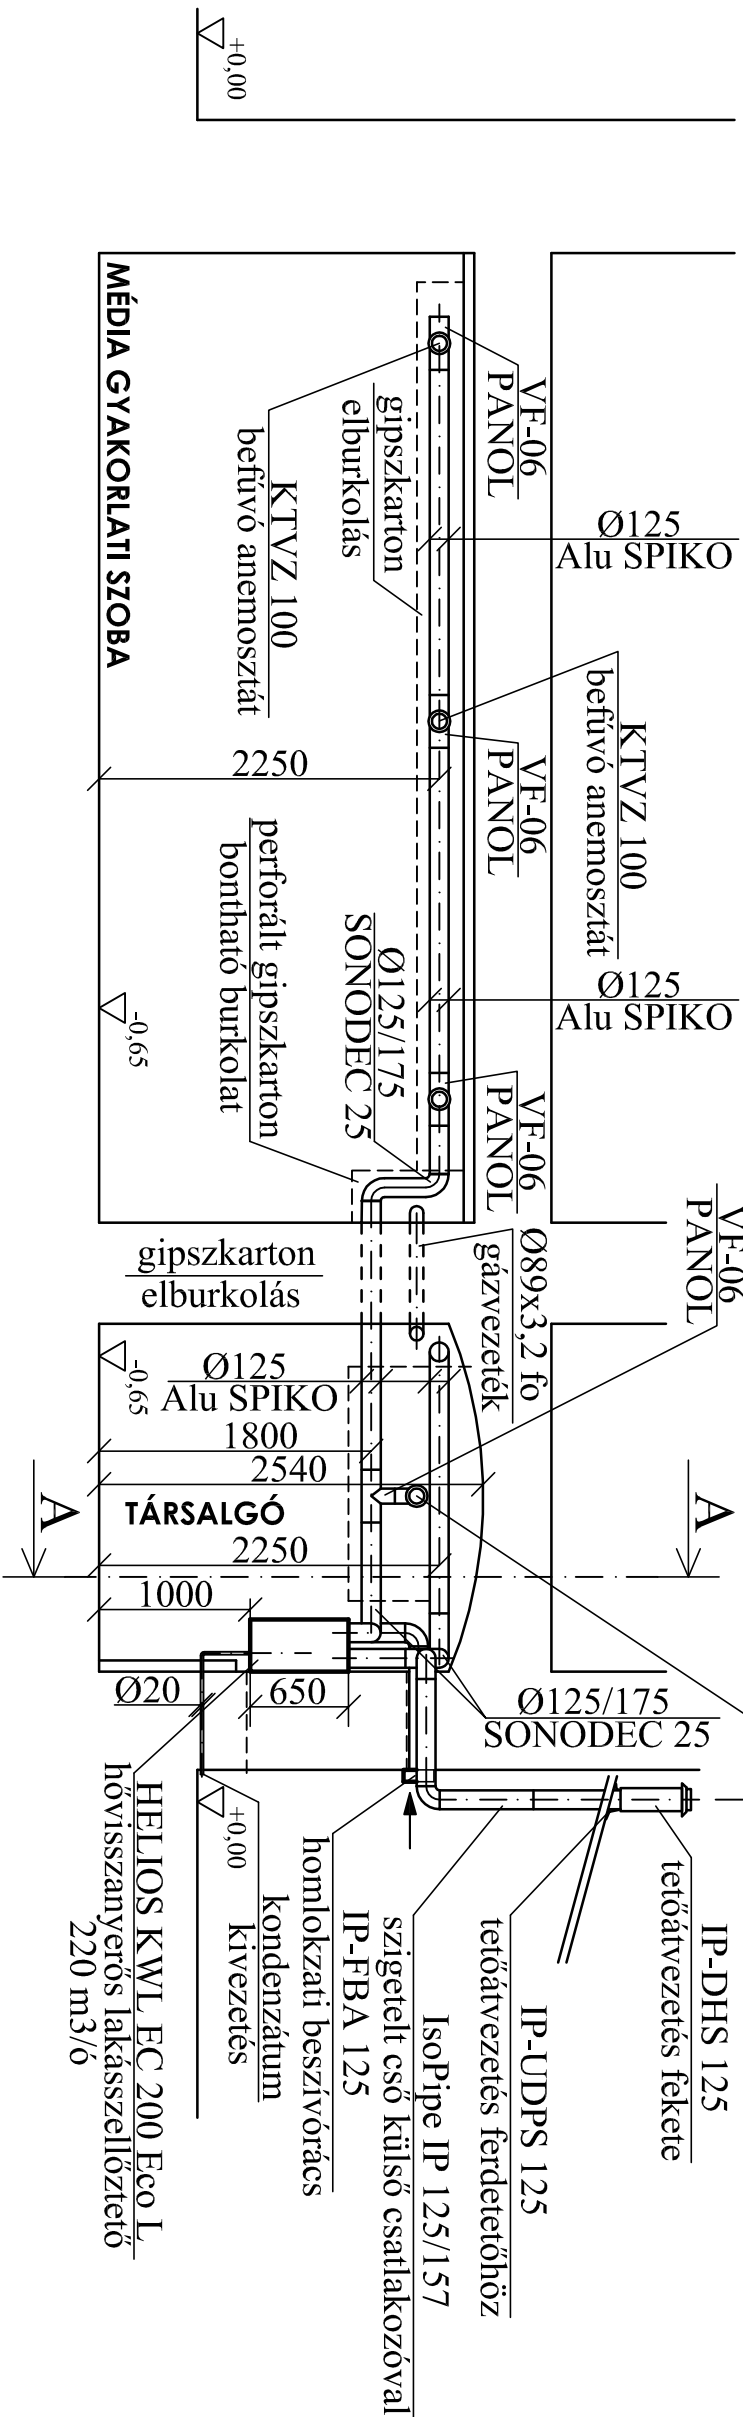

A-A metszet

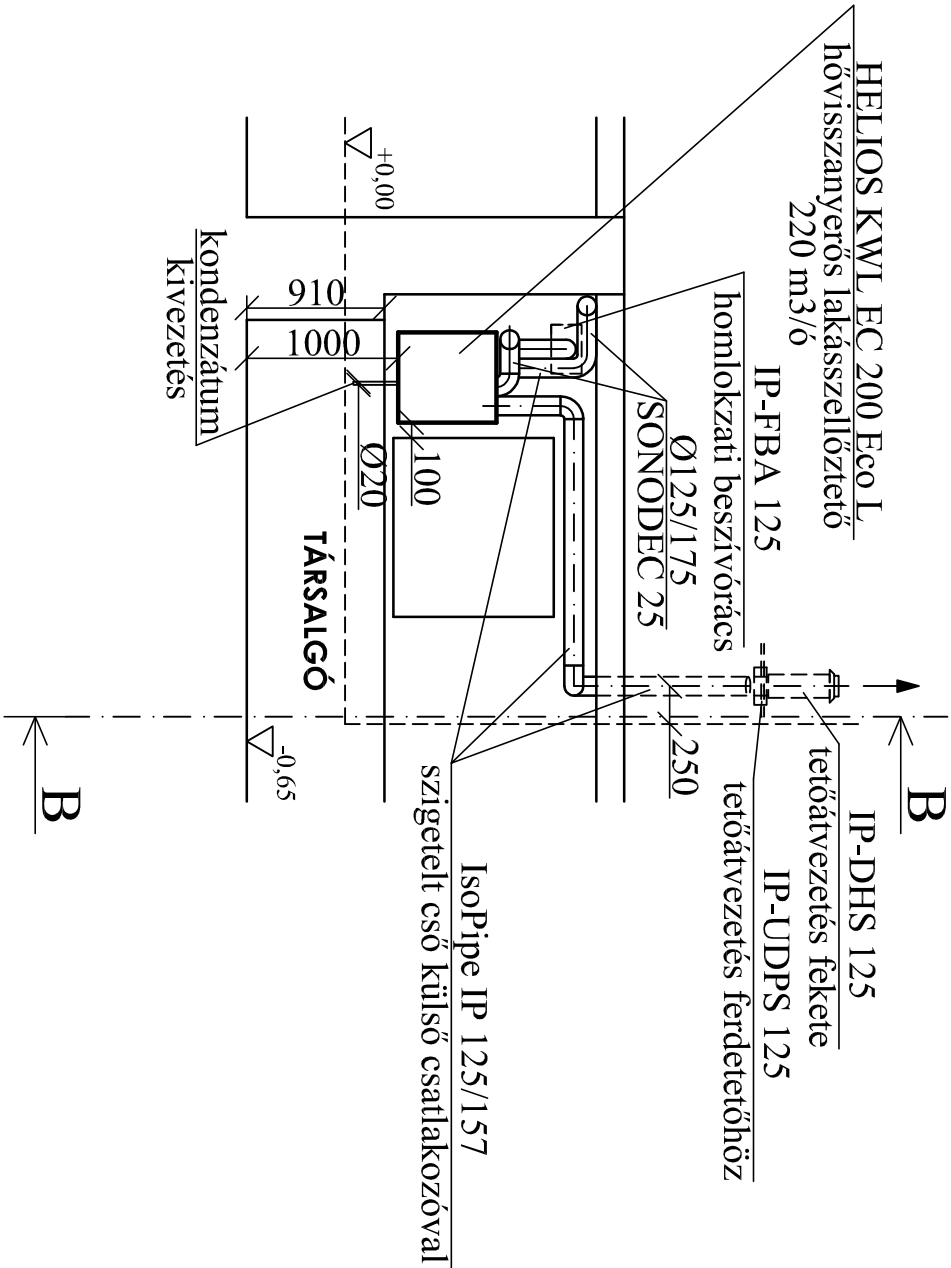

A hővisszanyerős szellőzési rendszer a HELIOS KWL rendszerére épül.
A megrendelés előtt a rendszer szállítójaival konzultálni szükséges.
Szereléskor maradéktalanul be kell tartani a HELIOS technológiai utasításait.

KATILLA BT		SZTE JGYPK OKTATÁSI ÉPÜLET	
Tervező, Kereskedelmi és Szolgáltató Betiű Társaság 6791 Szeged, Dorozsmai út 104. Tel.: 06-62 460-134		Építés helye: SZEGED, SZILLÉRI SGT. 12.	
Tervező: FLACH ATTILA		Rajz megnevezése: SZELLŐZÉSTERV A-A ÉS B-B METSZET	
OTN szám: G-T/06/0167/H-1653/08		Szerkesztő / rajzoló: FLACH ÁRPÁD	
		Dátum: 2012.07.09.	
		Rajz terület: 0,125m2	
		Mértarány: 1 : 50	
		Rajzszám: GSZ-2	

Kapcsolódó terv: Gsz-1