


HOMLOKZATI RÉSZLET m 1:100

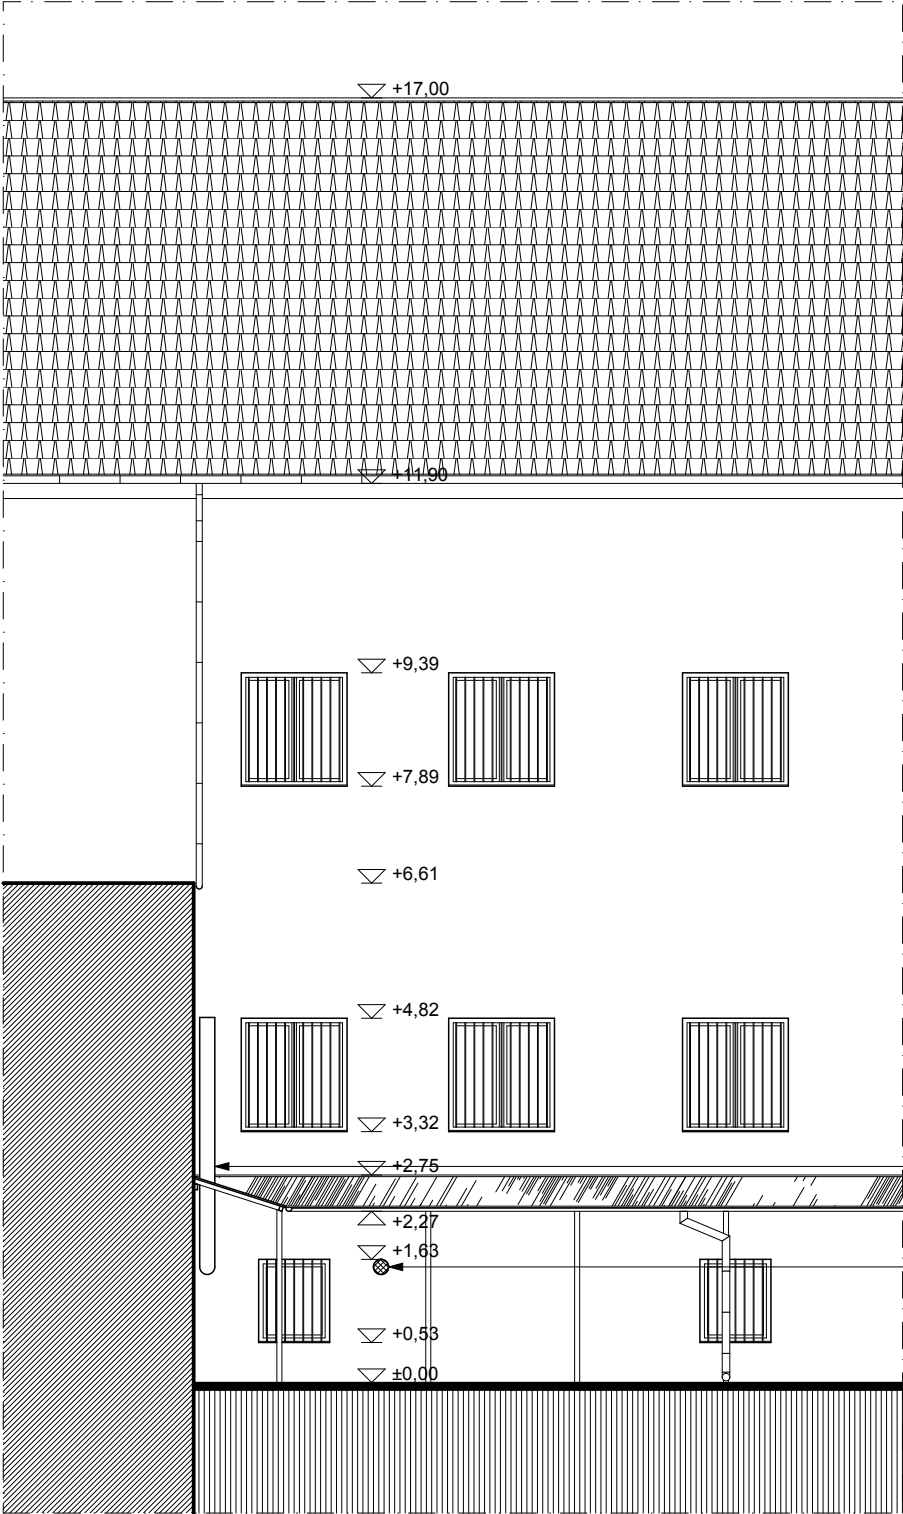

Megjegyzés:
A szellőzőcső és rács a himlokzattal megegyező színű festést kap vagy a függőeresz csatornákhöz igazadó kialakítású legyen!

B&B 99 BT. Szeged, Debreceni u. 16/A.	
ÉPÍTÉSI ENGEDÉLYEZÉSI TERV	
ÉPÍTÉSI MUNKA:	SZTE JGYPK OKTATÁSI ÉPÜLET Szeged, Szilléri sgt. 12.
ÉPÍTETŐ:	Szegedi Tudomány Egyetem 6720 Szeged, Dugonics tér 13.
..... aláírás	
TERVEZŐ:	Kiszely Róbert építész TN: É 06 0175/13
..... aláírás	
TERVEZŐ:	Bartók Erika üzletvezető, építész munkatárs
..... aláírás	
DÁTUM:	2012. március
MÉRETARÁNY:	M=1:100
RAJZ MEGNEVEZÉSE:	HOMLOKZATI RÉSZLET
TERVLAP SZÁMA:	E-3