


**L-1 LAKATATOS KONSZIGNÁCIÓ**  
m 1:10

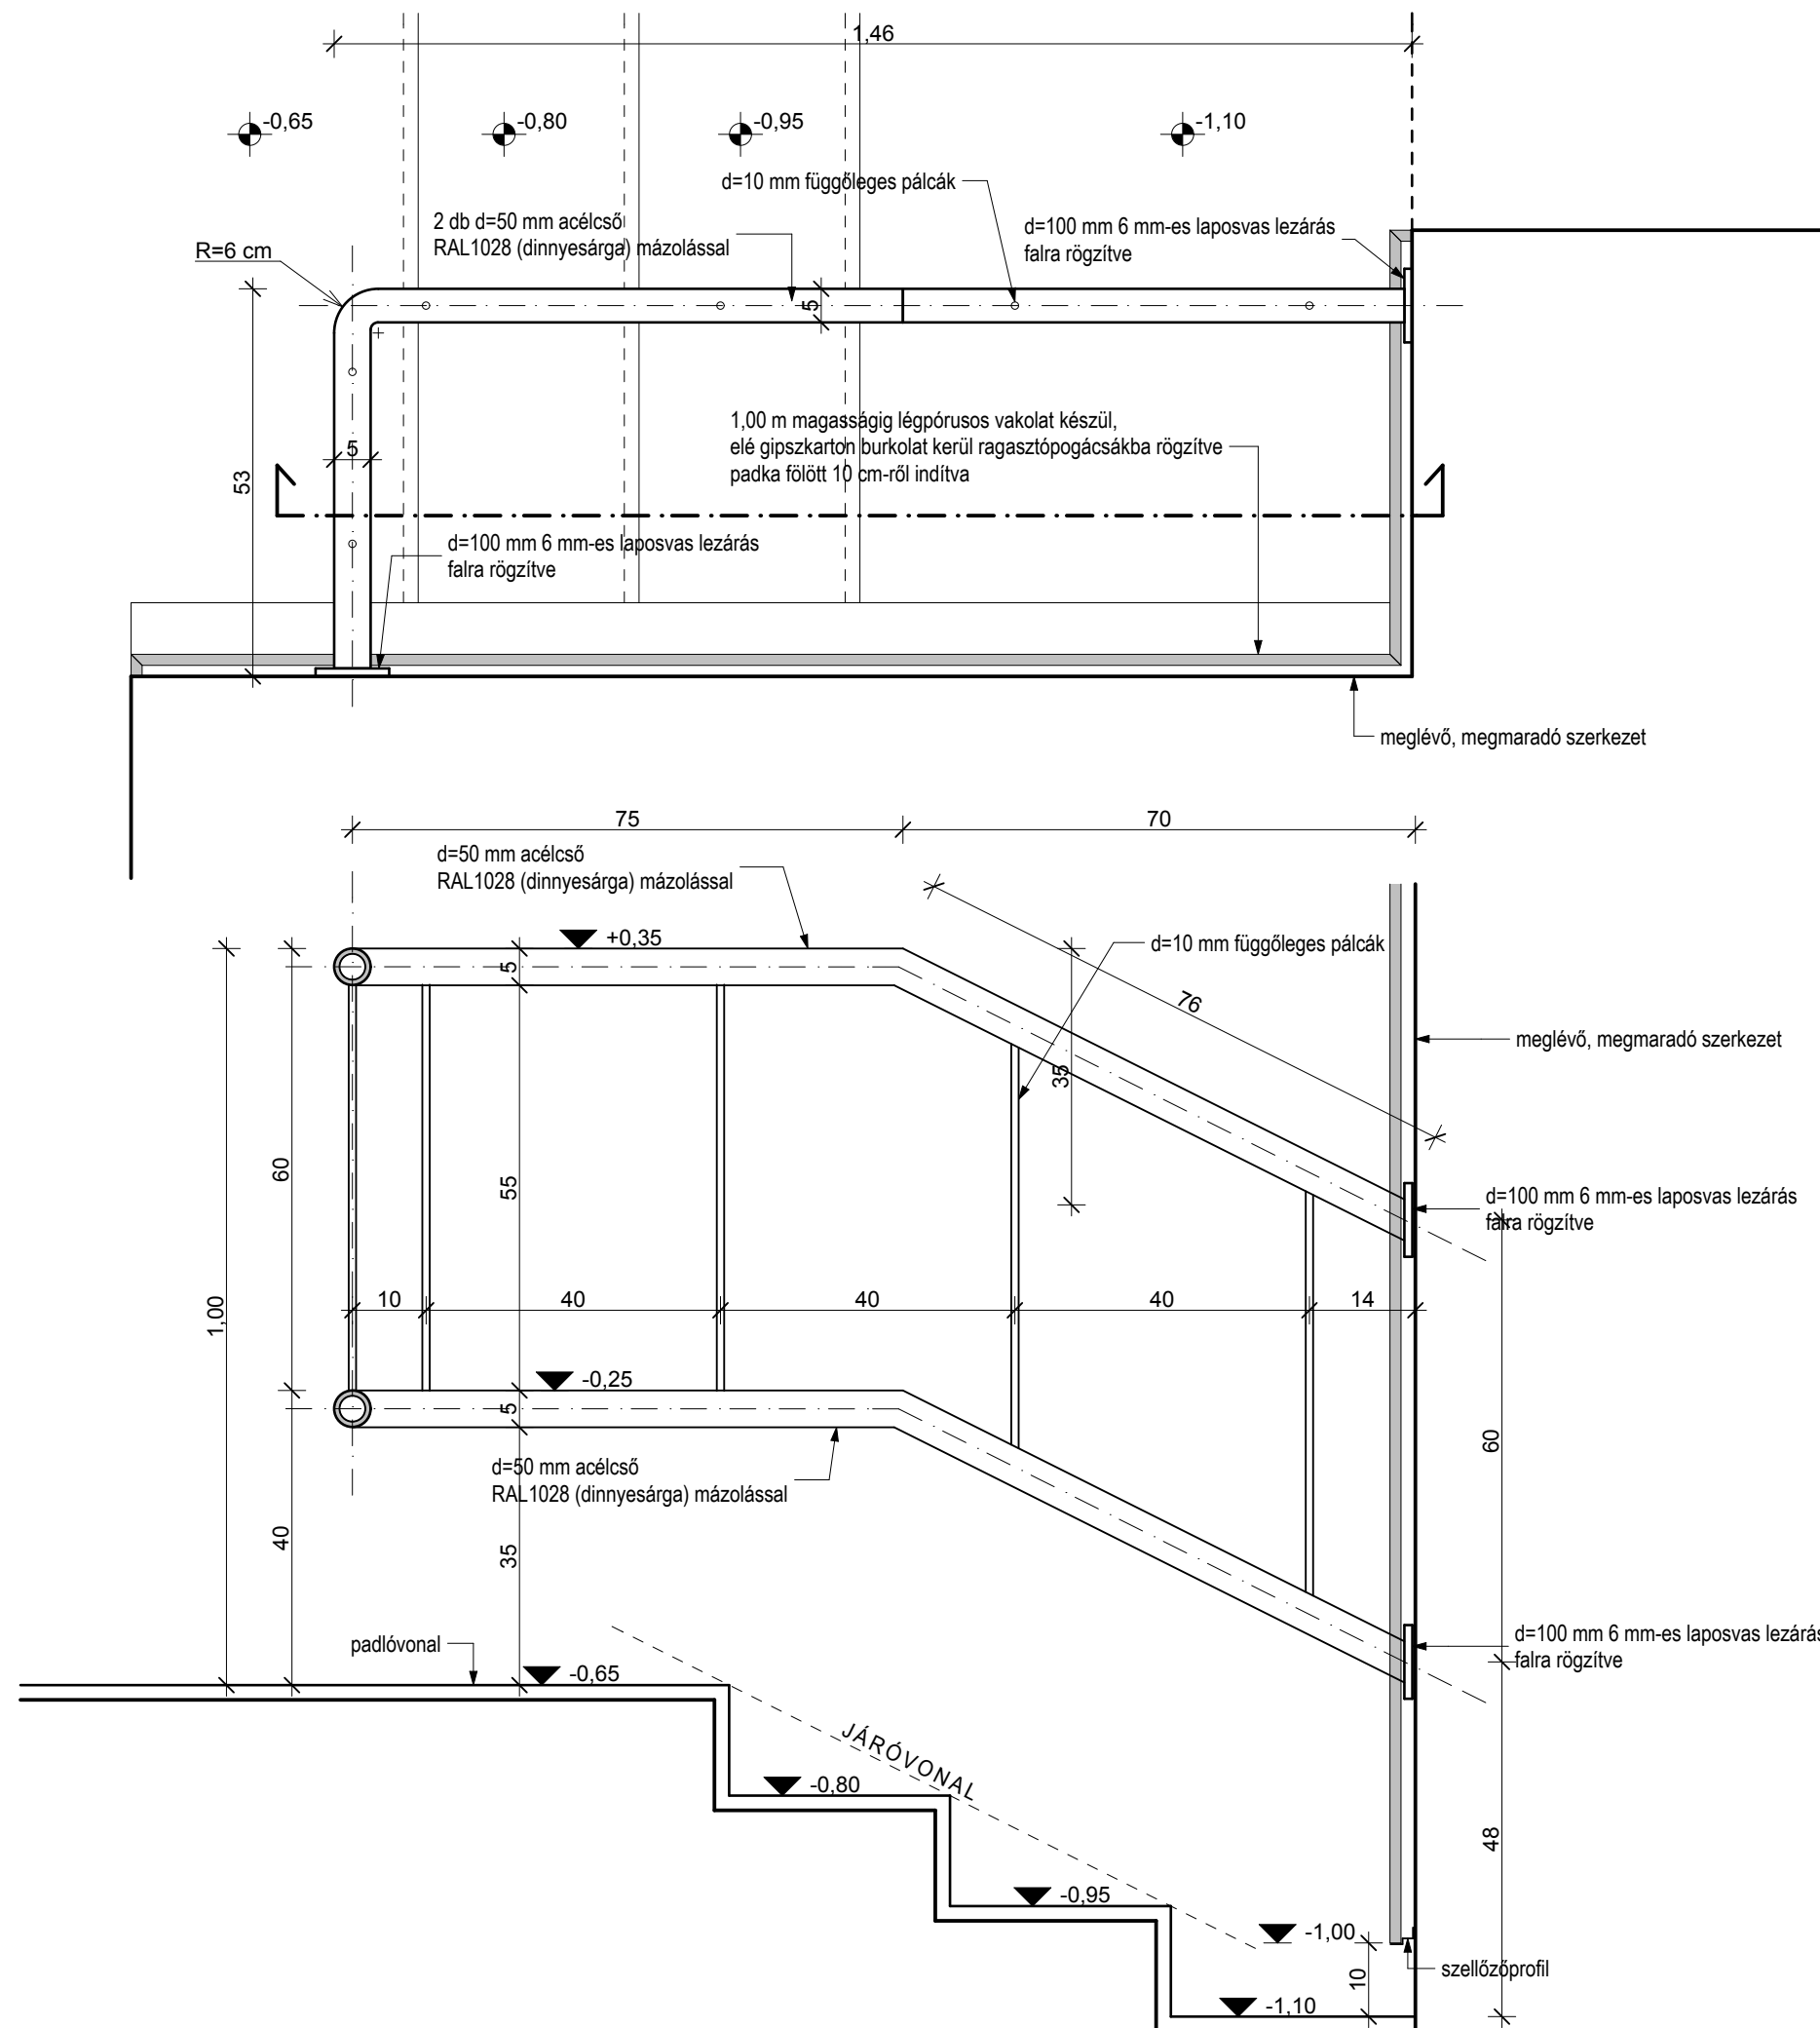

**B&B 99 BT.**

Szeged, Debreceni u. 16/A.

## ÉPÍTÉSZ KIVITELI TERV

ÉPÍTÉSI MUNKA:

SZTE JGYPK  
OKTATÁSI ÉPÜLET  
Szeged, Szilléri sq. 12

ÉPÍTETŐ:

Szegedi Tudomány Egyetem  
6720 Szeged, Dugonics tér 13.

• • • aláírás: \_\_\_\_\_

TERVEZŐ:

Kiszely Róbert

építész  
TN: É 06 0175/13

• • • aláírás

TERVEZŐ:

Bartók Erika

üzletvezető, építész munkatárs

• • • aláírás

DÁTUM:

2012. június

MÉRETARÁNY:

M=1:10

RAJZ MEGNEVEZÉSE:

## LAKATOS KONSZIGNÁCIÓ

TERVLAP SZÁMA:

**E-5**