


A-A METSZET

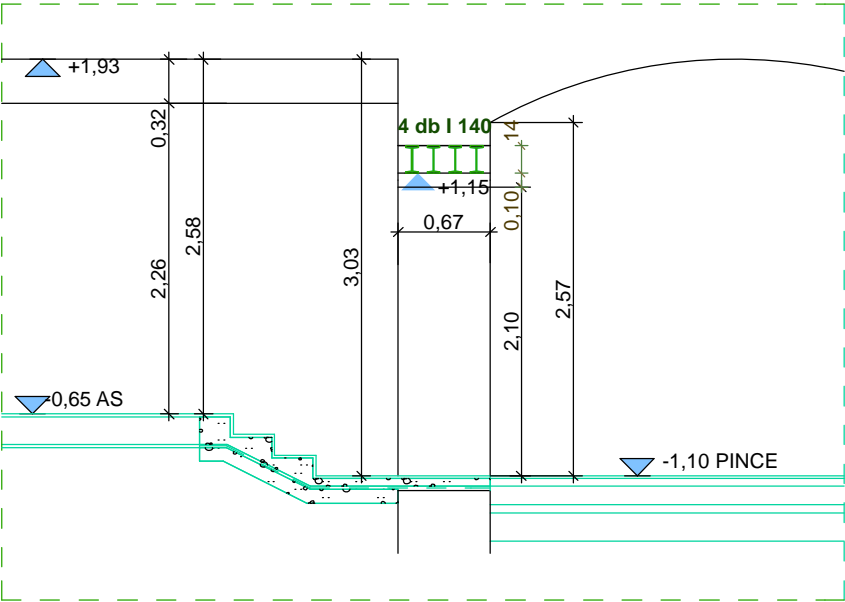

ACÉL KIMUTATÁS							
jel	megnevezés	méret	hossz(mm)	db	hossz(m)	kg/m	összsúly(kg)
1	áthidaló	I 140	2000	4	8,00	14,40	115,20
Összes súly (kg)							115,20

MEGJEGYZÉS :
Acélműanyag minőség S 235 (A 38)

Építés helye: Szeged, Juhász GY. u. 12.		
Munka megnevezése: SZTE JGYPK OKTATÁSI ÉPÜLET		Rajzszám: S-1
Rajz megnevezése: Acél áthidalók elhelyezése		
Tervező: Kádár Ferenc T-T-/06/0120/H-1827/09	Kelt: 2012.07.	Méretarány: 1:50