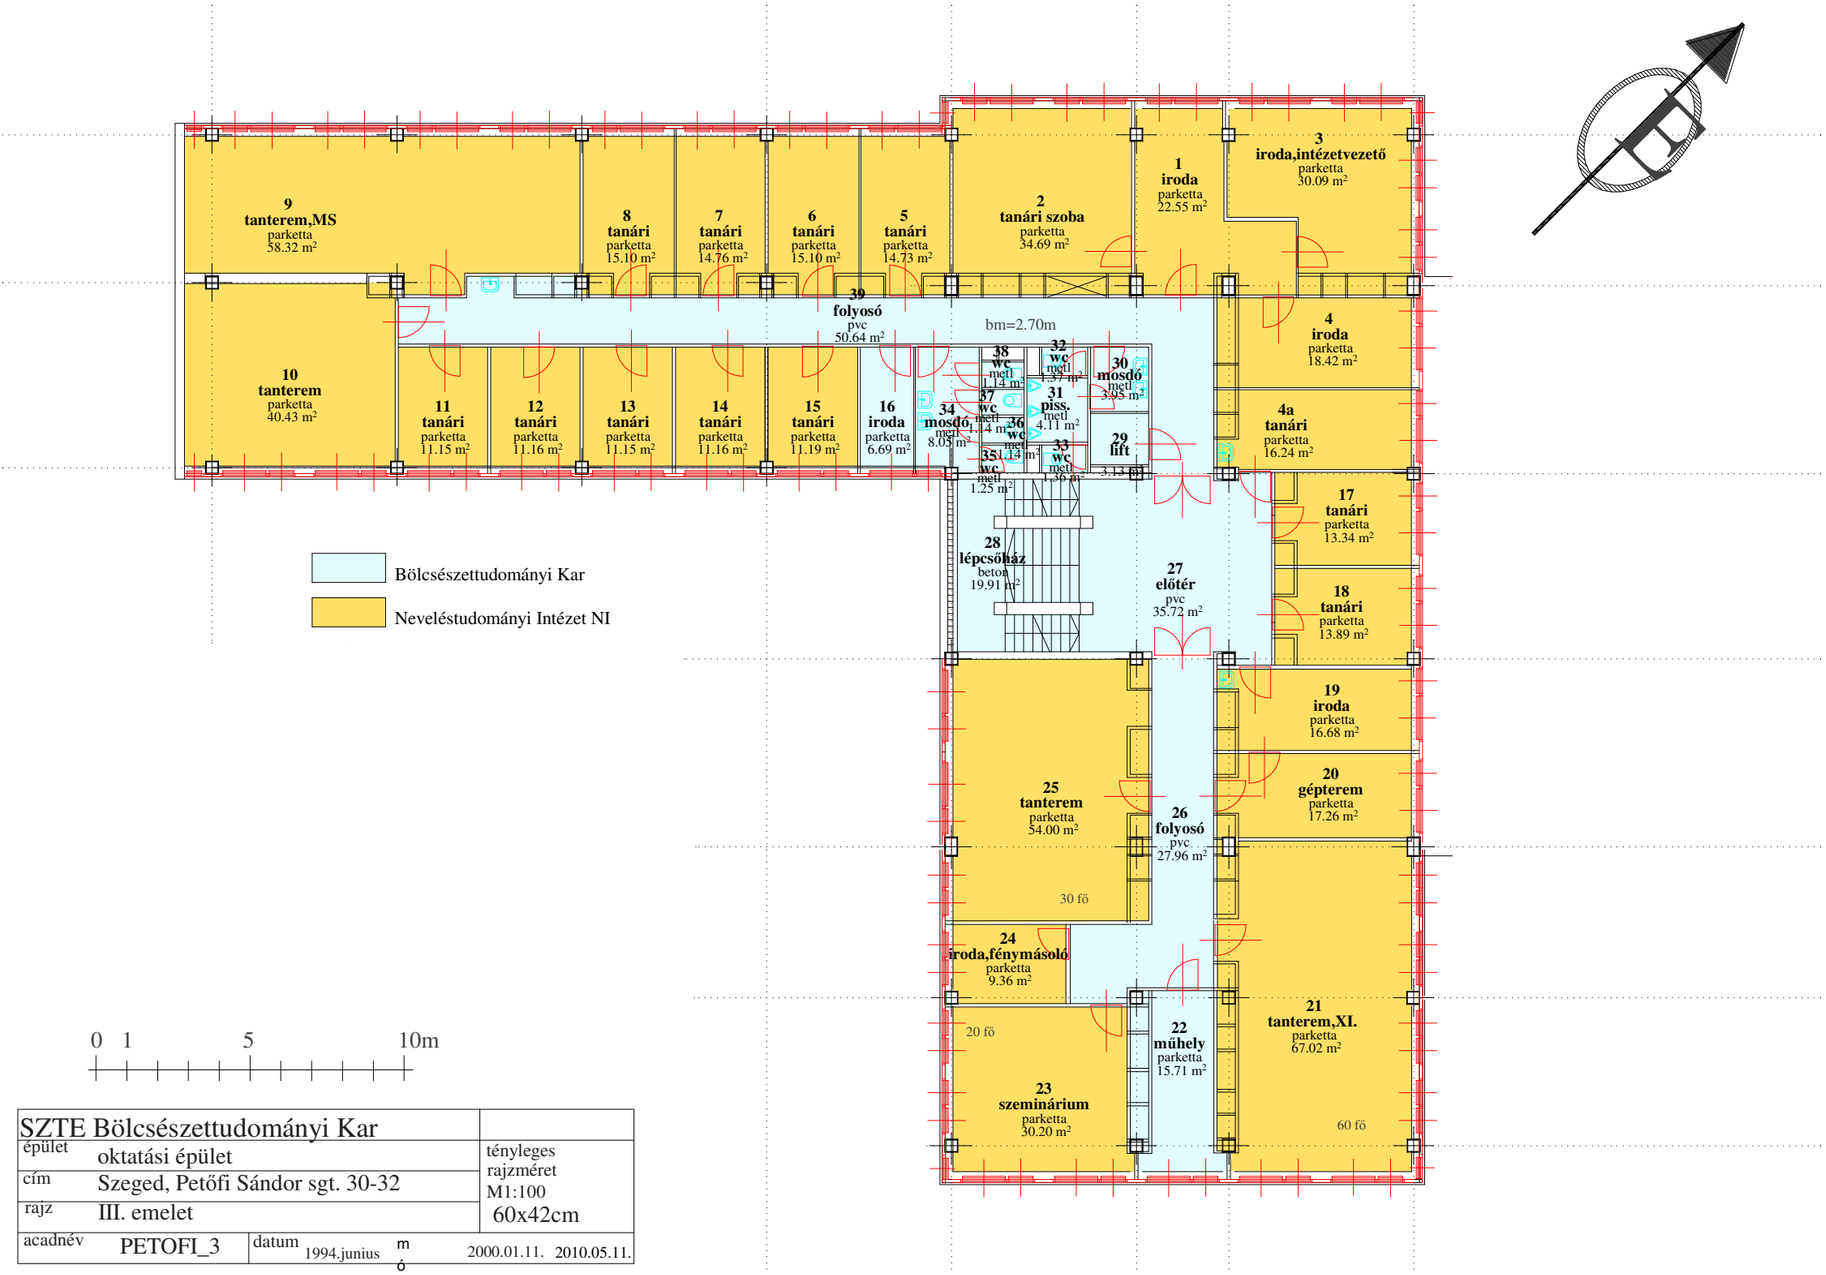

Bölcsészettudományi Kar

Neveléstudományi Intézet NI

0 1 5 10m

SZTE Bölcsészettudományi Kar			
épület	oktatási épület		tényleges rajzméret M1:100 60x42cm
cím	Szeged, Petőfi Sándor sgt. 30-32		
rajz	III. emelet		
acadnév PETOFI_3	datum 1994.junius	módosítás: 2000.01.11. 2010.05.11.	