


1. sz. melléklet, Árpád tér 2. optikai kábelek nyomvonal terve


Jelmagyarázat

- - - - - Visszabontandó szakasz
- 24x9/125 OS1
- 12x62,5/125 OM1
- 6x62,5/125 OM1
- 8x50/125 OM3

Számítógép központ
Szeged, Árpád tér
Alagsori alaprajz

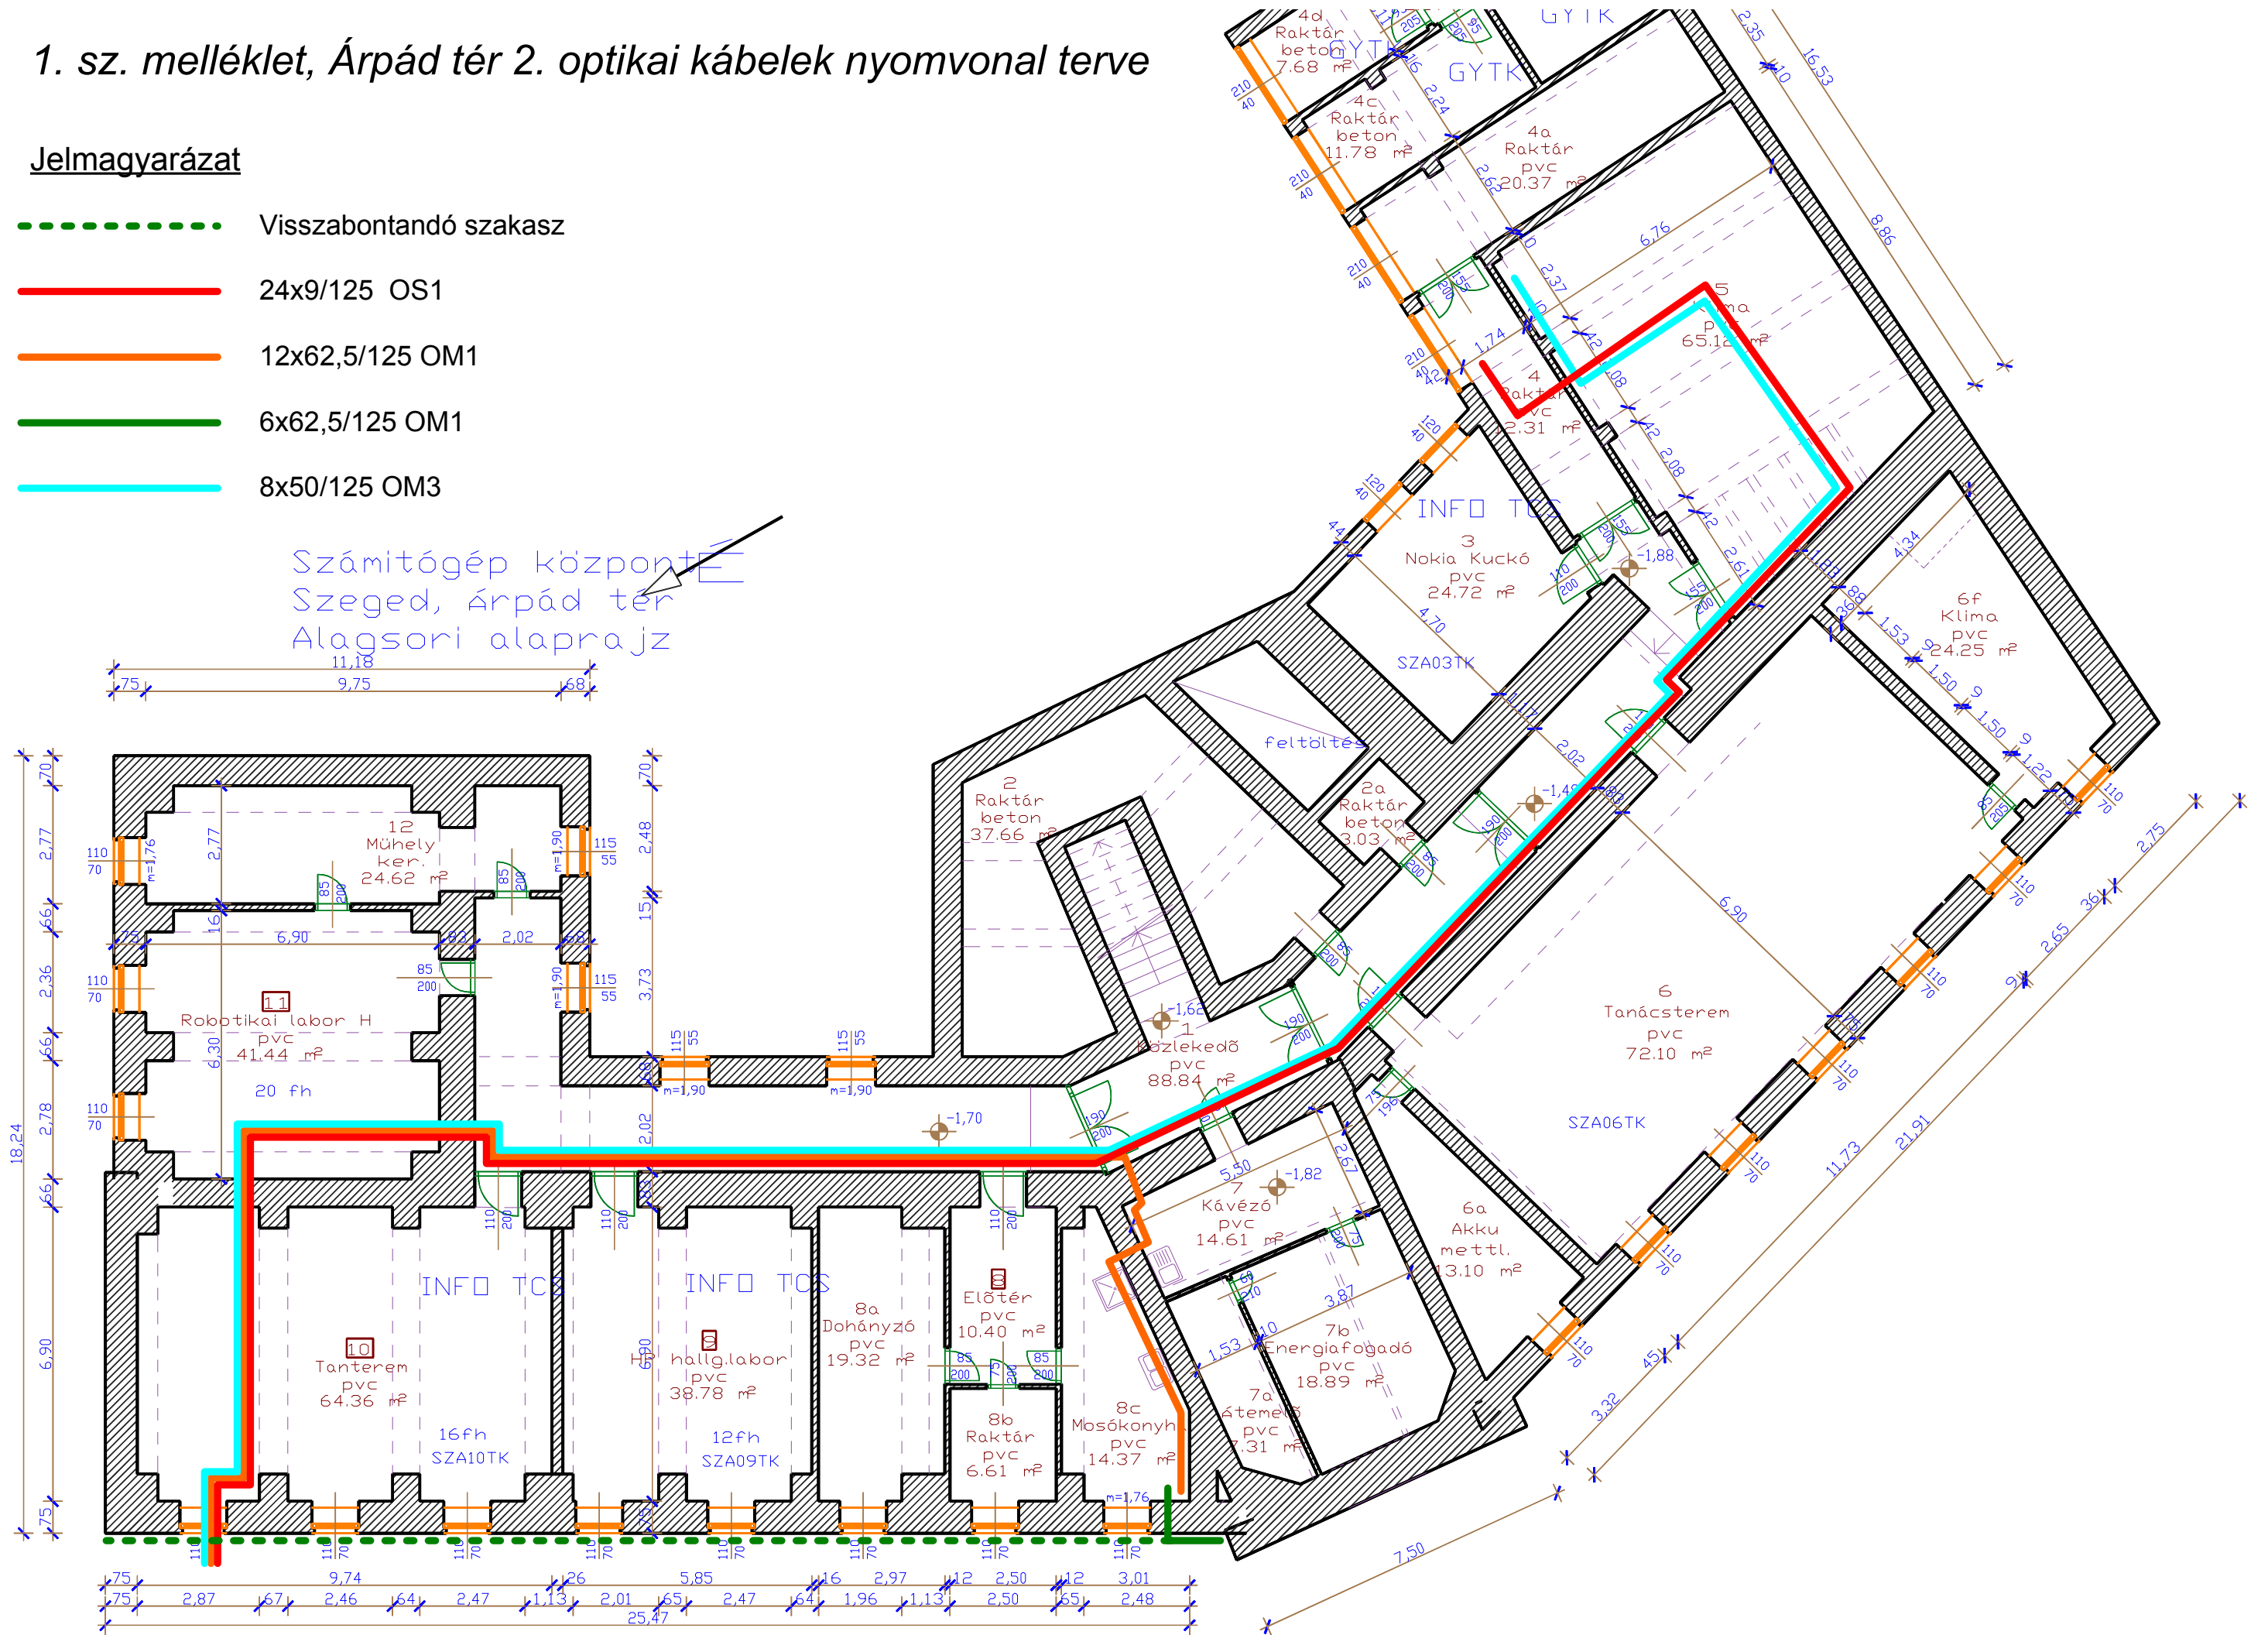

3. sz. melléklet, Dugonics tér 13. optikai kábelek felszálló terve

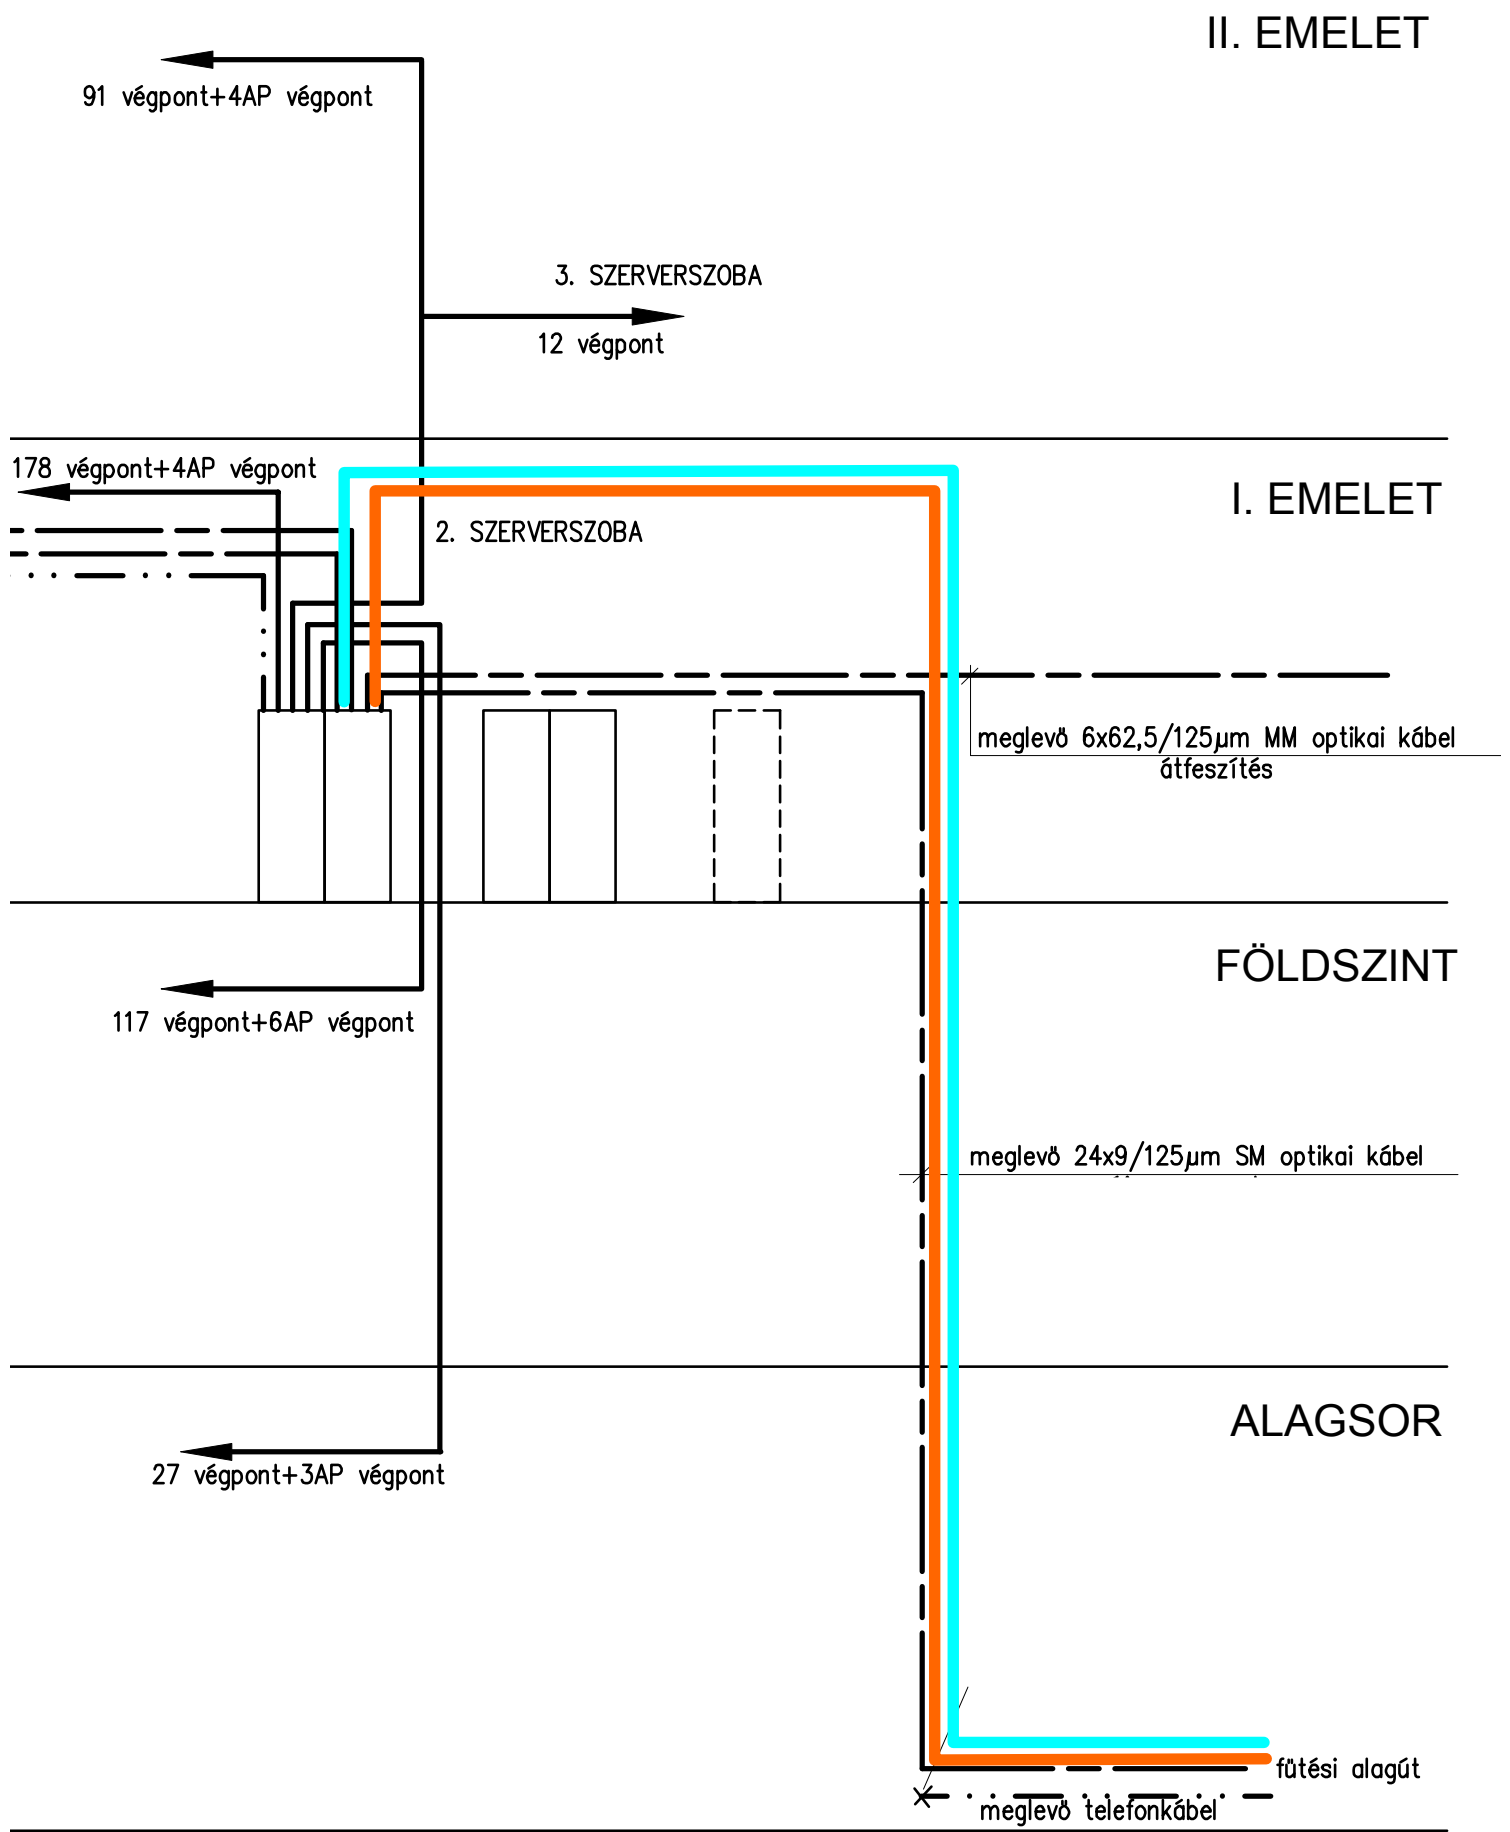

4. sz. melléklet, Dugonics tér 13. optikai kábelek I. emeleti nyomvonal terve

