


TERVEZÉssel ÉRINTETT ÉPÜLETRÉSZ

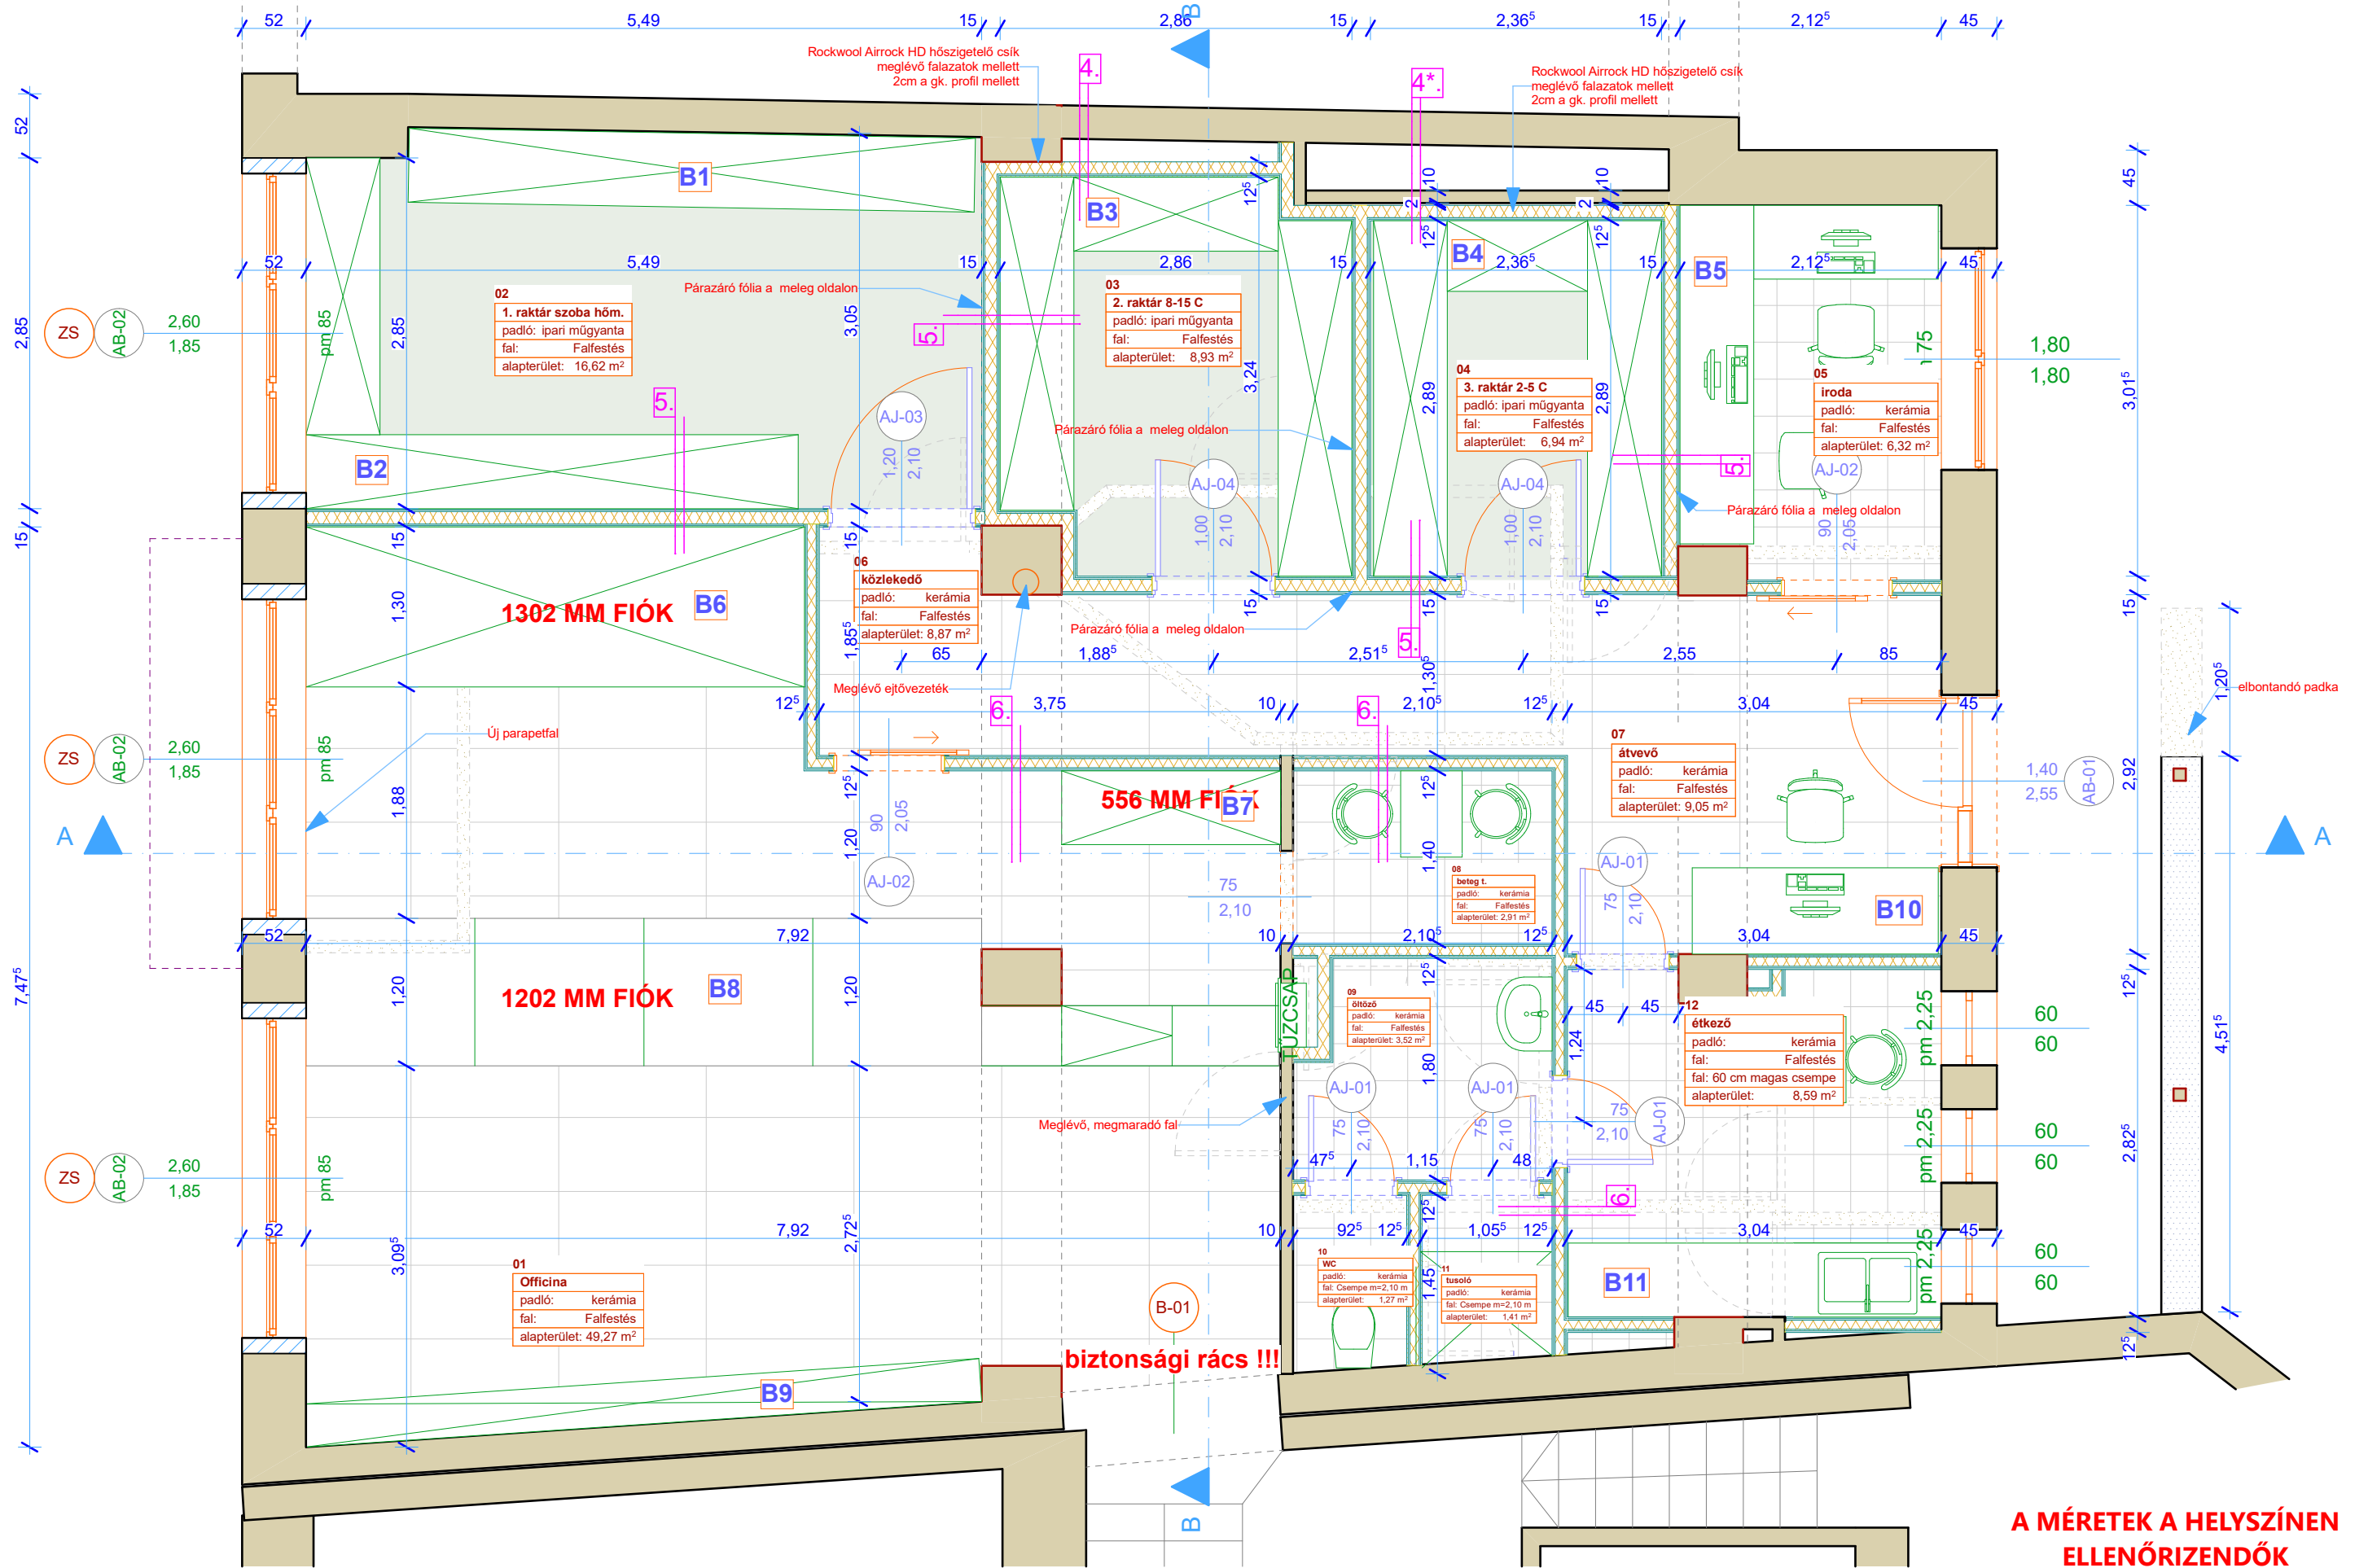

**A MÉRTEK A HELYSZÍNEEN ELLENŐRIZENDŐK**

<ul style="list-style-type: none"> <li> beton</li> <li> vasbeton</li> <li> falazat</li> <li> XPS hőszigetelés</li> <li> EPS hőszigetelés</li> <li> ásványgyapot hőszigetelés</li> <li> termett talaj</li> <li> kavics</li> </ul>	<p><b>ÉPÍTÉSZ KIVITELI TERV</b></p> <p><i>I. SZ. SZAKORVOSI RENDELŐ GYÓGYSZERTÁR KIALAKÍTÁS</i></p>	<p>ÉPÍTÉS HELYSZÍNE:</p> <p>Szeged, Tisza Lajos krt. 97. hrsz.: 3497/2</p>	<p>MEGBÍZÓ:</p> <p>Szegedi Tudományegyetem 6720 Szeged, Dugonics tér 13.</p>	<p>TERVEZŐ:</p> <p>Gyenezse János okl. építésmérnök E-06-0387/13 6722 Szeged, Mikszáth K. u. 4.</p>	<p>MUNKATÁRS:</p> <p>Bécsi János építésmérnök Szeged, Kossuth Lajos sgt. 29.</p>	<p>MUNKATÁRS:</p>	<p>DÁTUM:</p> <p>2021.04.21.</p>
		<p style="text-align: center;"><b>Tervezett alaprajz</b></p> <p>LÉPTÉK: <b>M=1:50</b>      RAJZSZÁM: <b>É-01</b></p>					