


Somogyi Béla utca

KÖZMŰTÉRKÉP

SZTE. ÁOK. ÉSZAKI TÖMB

Méretarány: 1:500

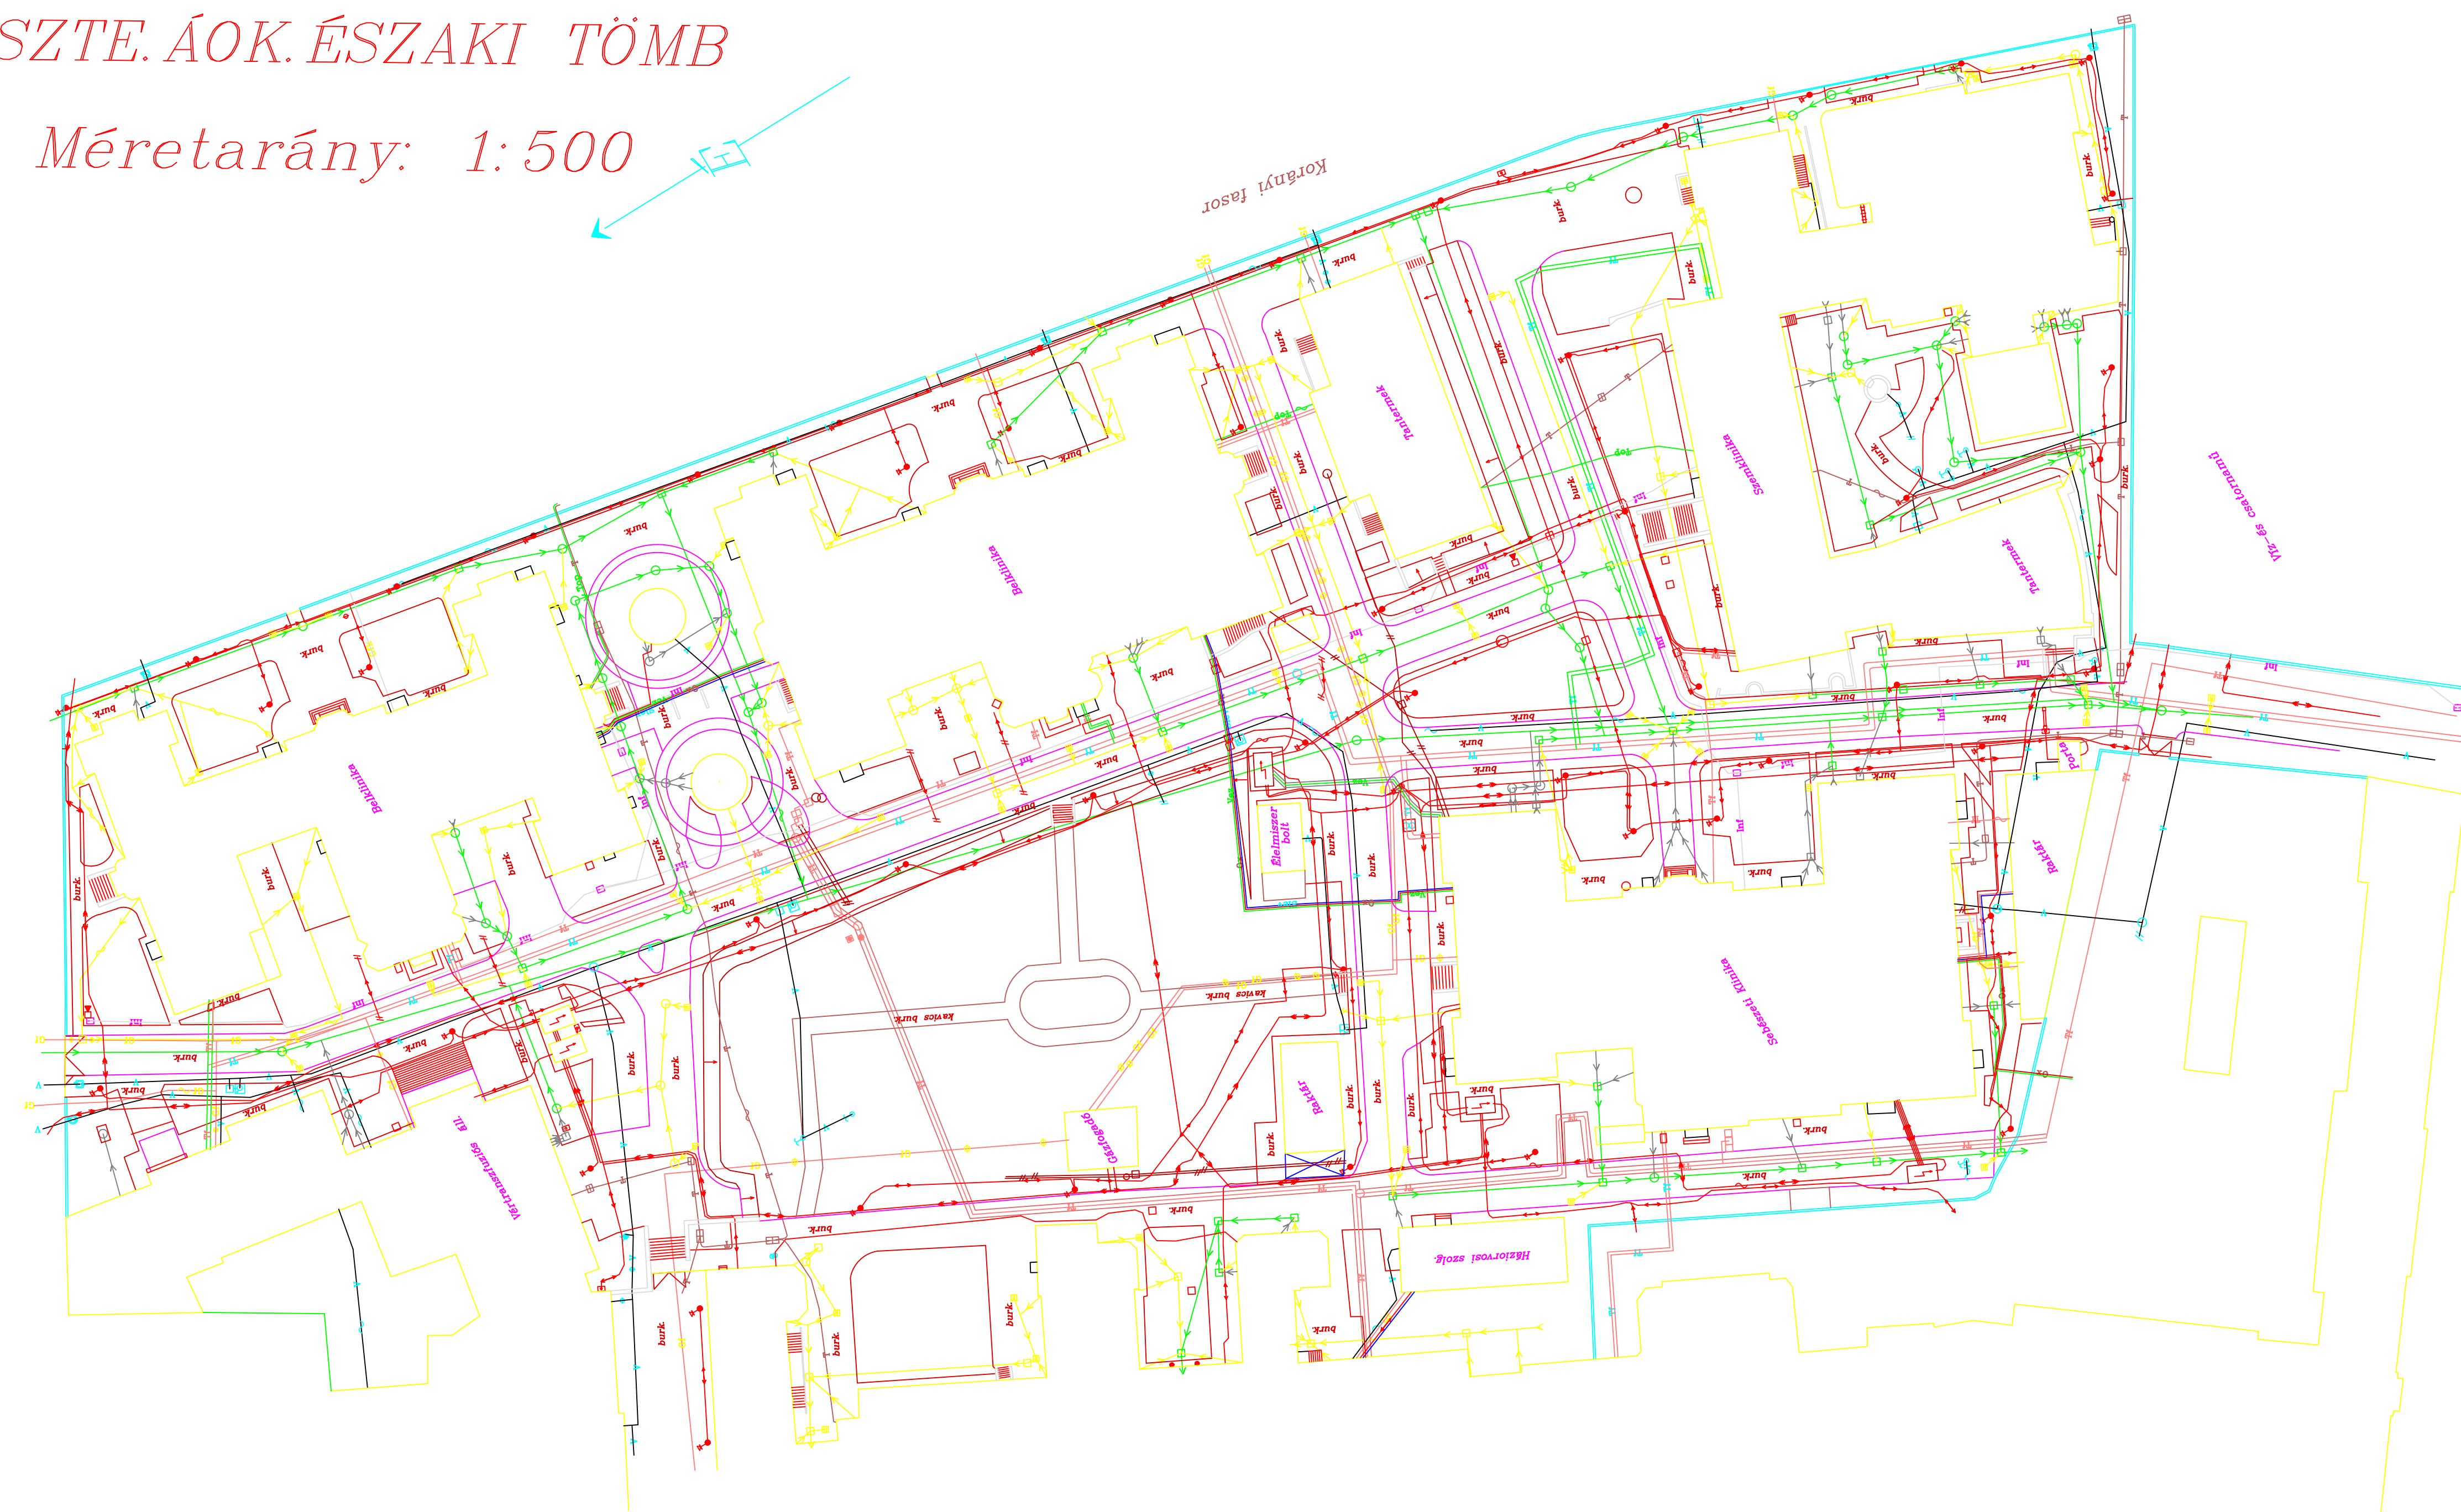

KÖZMŰTÉRKÉP

SZTE. ÁOK. DÉLI TÖMB

Méretarány: 1:500

