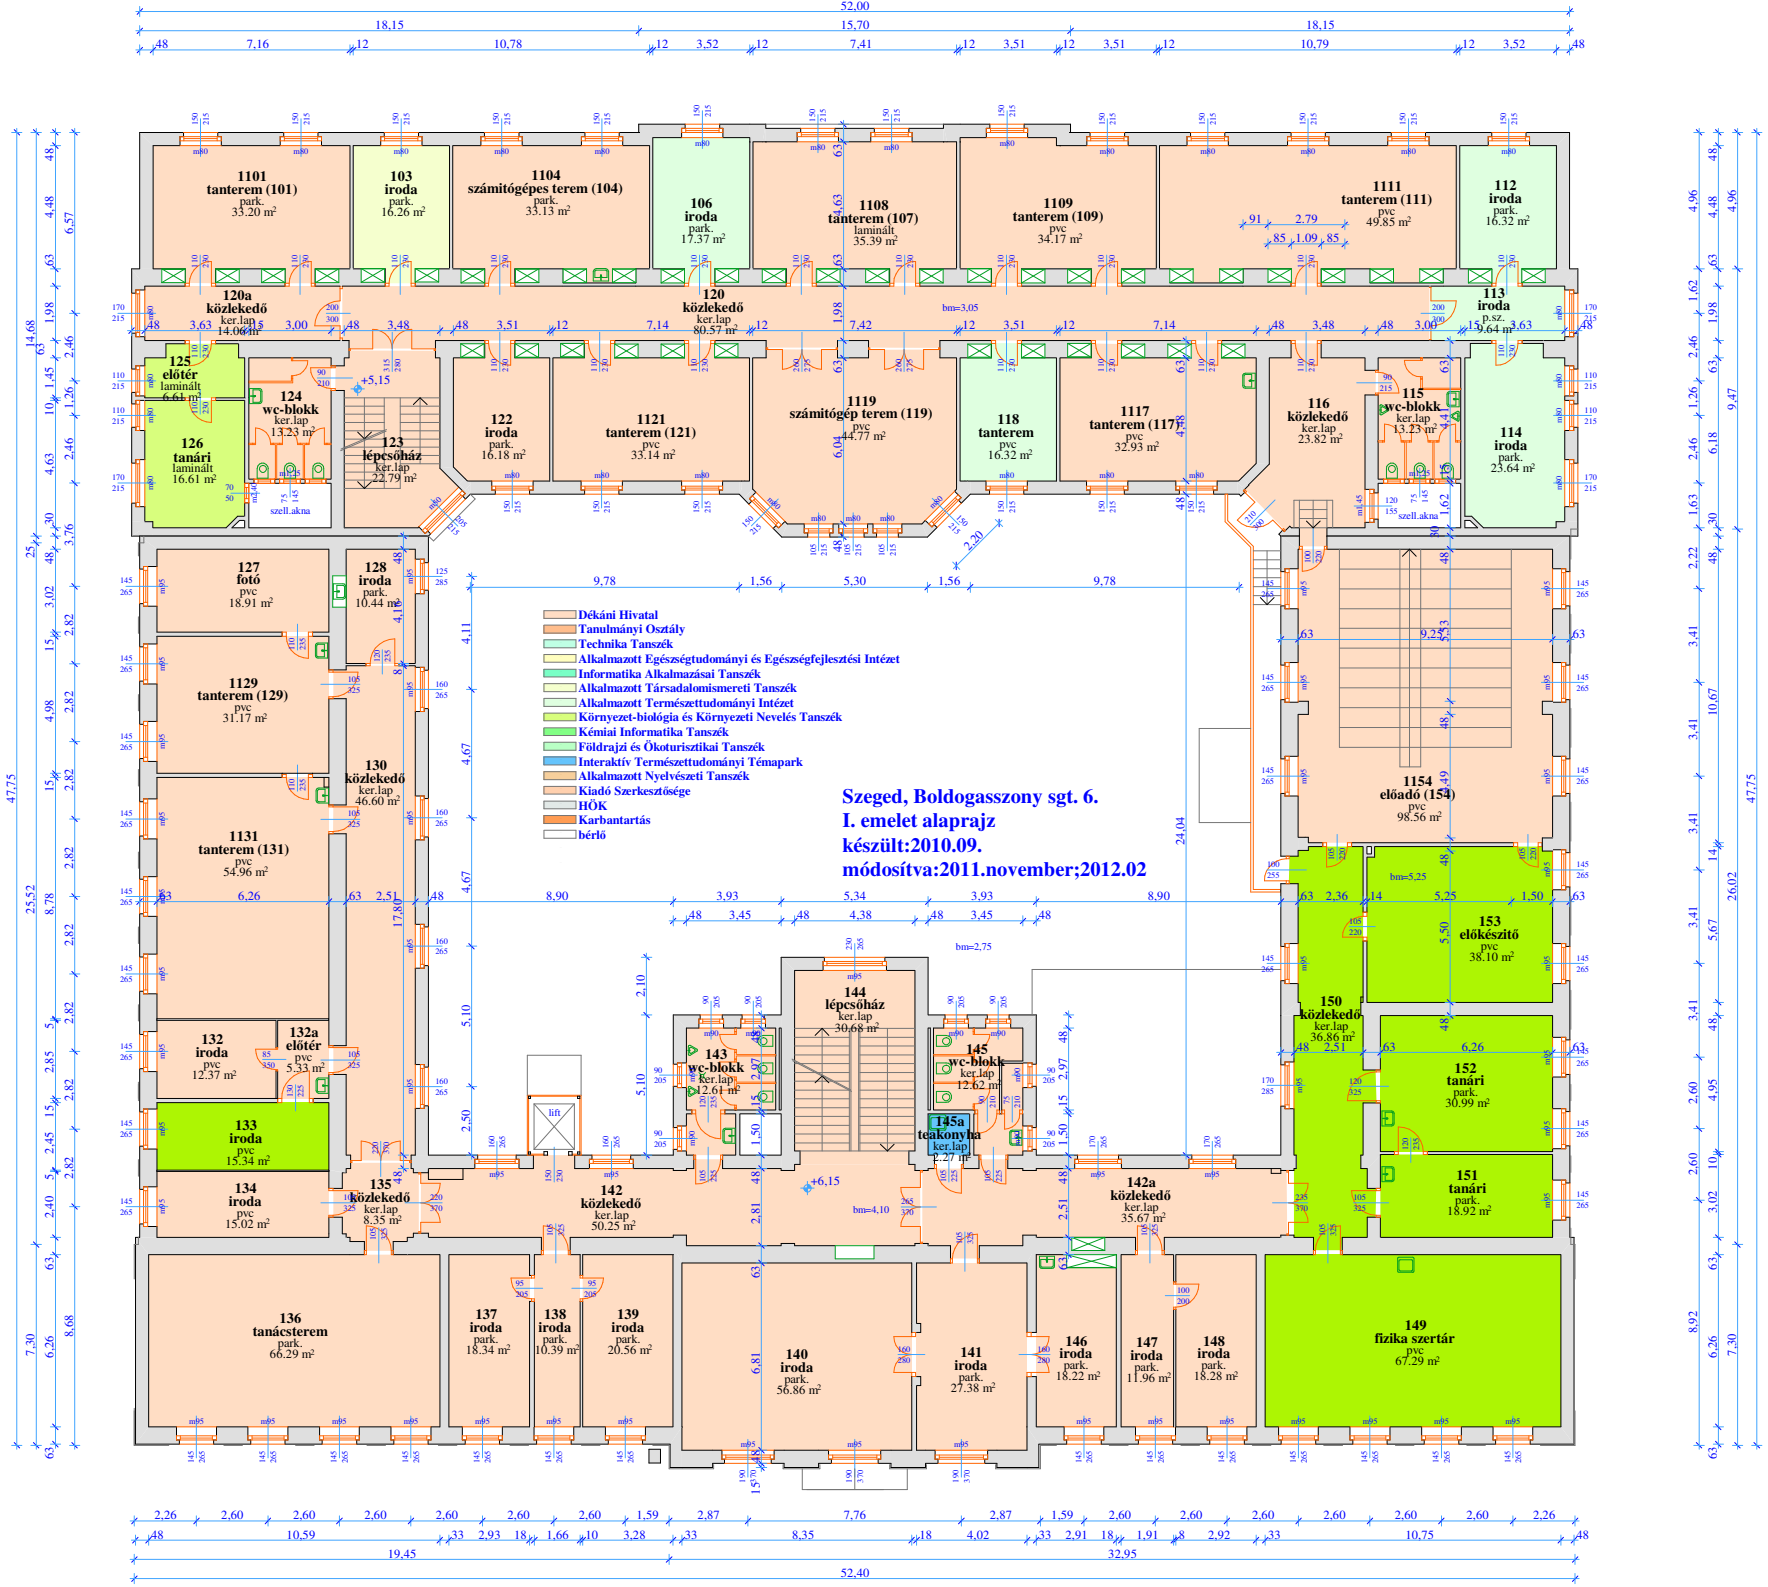
Szeged, Boldogasszony sgt. 6.
I. emelet alaprajz
készült:2010.09.
módosítva:2011.november;2012.02
Dékáni Hivatal
Tanulmányi Osztály
Technika Tanszék
Alkalmazott Egészségtudományi és Egészségfejlesztési Intézet
Informatika Alkalmazásai Tanszék
Alkalmazott Társadalomismereti Tanszék
Alkalmazott Természettudományi Intézet
Környezet-biológia és Környezeti Nevelés Tanszék
Kémiai Informatika Tanszék
Földrajzi és Ökoturisztikai Tanszék
Interaktív Természettudományi Témapark
Alkalmazott Nyelvészeti Tanszék
Kiadó Szerkesztősége
HÖK
Karbantartás
bérlő
1101 tanterem (101) park. 33.20 m²
103 iroda park. 16.26 m²
1104 számítógépes terem (104) park. 33.13 m²
106 iroda park. 17.37 m²
1108 tanterem (107) laminált 35.39 m²
1109 tanterem (109) pvc 34.17 m²
1111 tanterem (111) pvc 49.85 m²
112 iroda park. 16.32 m²
120a közlekedő ker.lap 14.06 m²
120 közlekedő ker.lap 80.57 m²
113 iroda p.sz. 9.64 m²
125 előtér laminált 6.61 m²
124 wc-blokk ker.lap 13.23 m²
123 lépcsőház ker.lap 22.79 m²
122 iroda park. 16.18 m²
1121 tanterem (121) pvc 33.14 m²
1119 számítógép terem (119) pvc 44.77 m²
118 tanterem 16.32 m²
1117 tanterem (117) pvc 32.93 m²
116 közlekedő ker.lap 23.82 m²
115 wc-blokk ker.lap 13.23 m²
114 iroda park. 23.64 m²
126 tanári laminált 16.61 m²
127 fotó pvc 18.91 m²
128 iroda park. 10.44 m²
1129 tanterem (129) pvc 31.17 m²
130 közlekedő ker.lap 46.60 m²
1131 tanterem (131) pvc 54.96 m²
1154 előadó (154) pvc 98.56 m²
153 előkészítő pvc 38.10 m²
150 közlekedő ker.lap 36.86 m²
152 tanári park. 30.99 m²
151 tanári park. 18.92 m²
132 iroda pvc 12.37 m²
132a előtér pvc 5.33 m²
133 iroda pvc 15.34 m²
134 iroda pvc 15.02 m²
135 közlekedő ker.lap 8.35 m²
142 közlekedő ker.lap 50.25 m²
142a közlekedő ker.lap 35.67 m²
144 lépcsőház ker.lap 30.68 m²
143 wc-blokk ker.lap 12.61 m²
145 wc-blokk ker.lap 12.62 m²
145a teakonyha ker.lap 1.27 m²
lift
136 tanácsterem park. 66.29 m²
137 iroda park. 18.34 m²
138 iroda park. 10.39 m²
139 iroda park. 20.56 m²
140 iroda park. 56.86 m²
141 iroda park. 27.38 m²
146 iroda park. 18.22 m²
147 iroda park. 11.96 m²
148 iroda park. 18.28 m²
149 fizika szertár pvc 67.29 m²
52,00
18,15
15,70
18,15
19,45
32,95
52,40
47,75
26,02