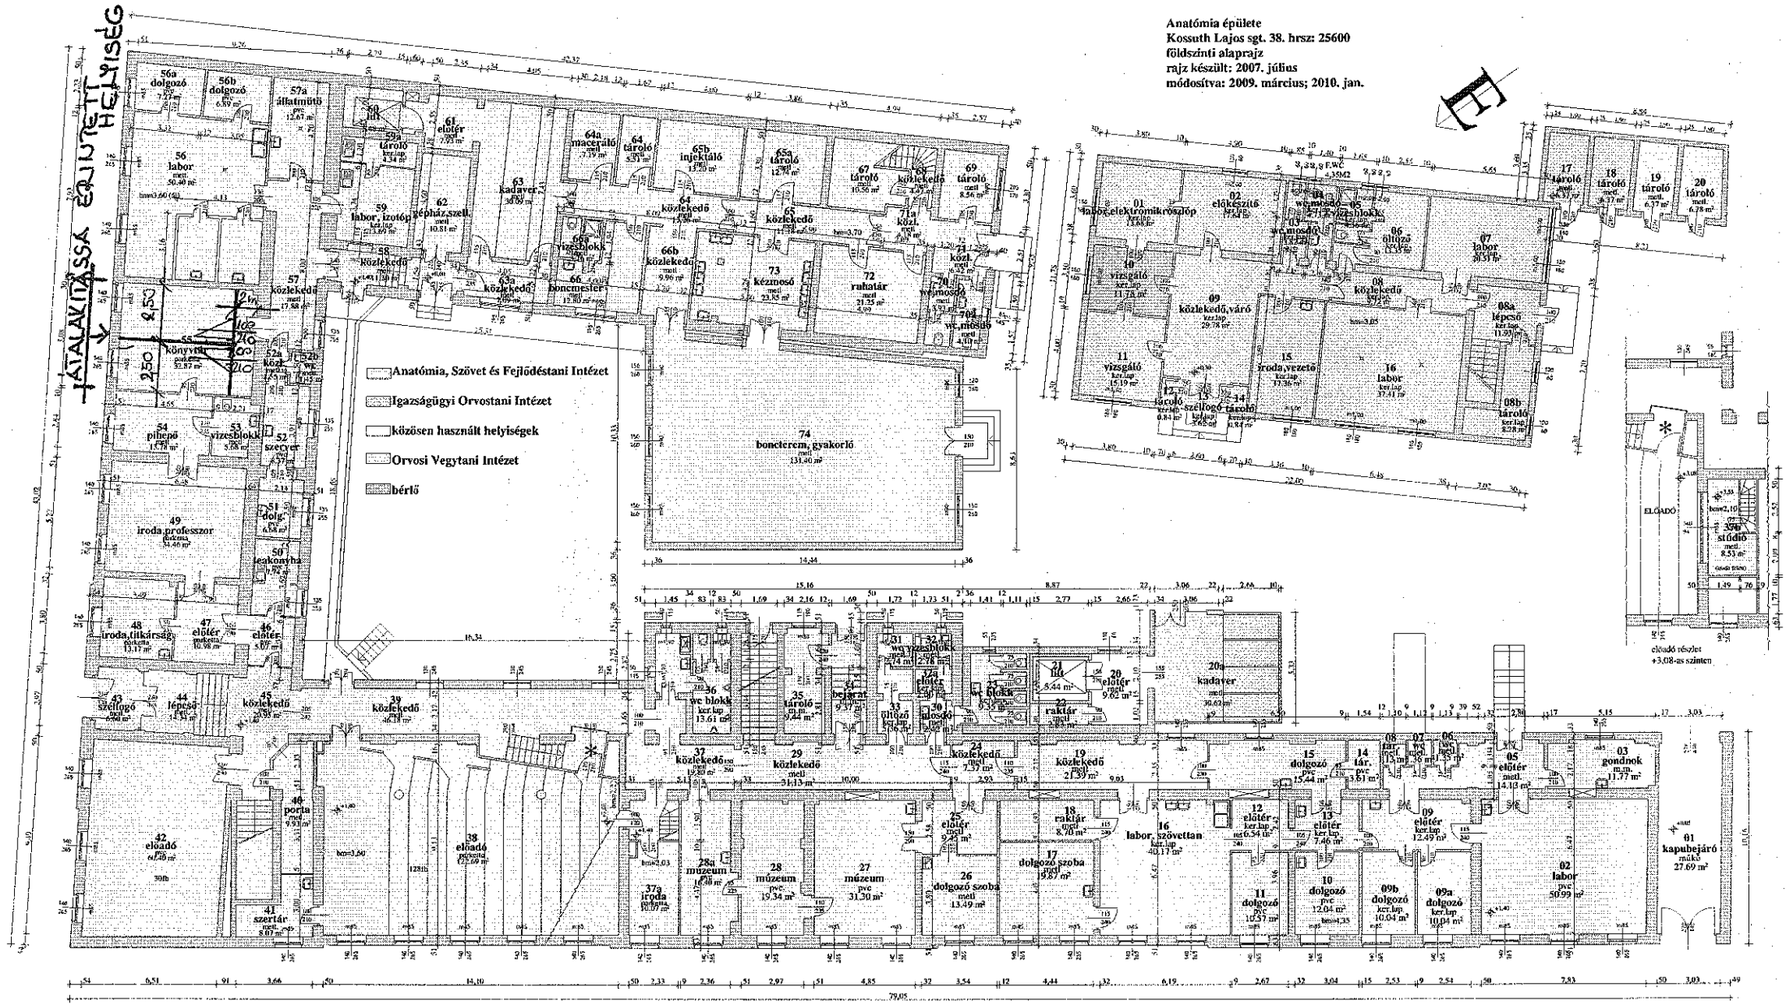Anatómia épülete
Kossuth Lajos sgt. 38. hrsz: 25600
földszinti alaprajz
rajz készült: 2007. július
módosítva: 2009. március; 2010. jan.