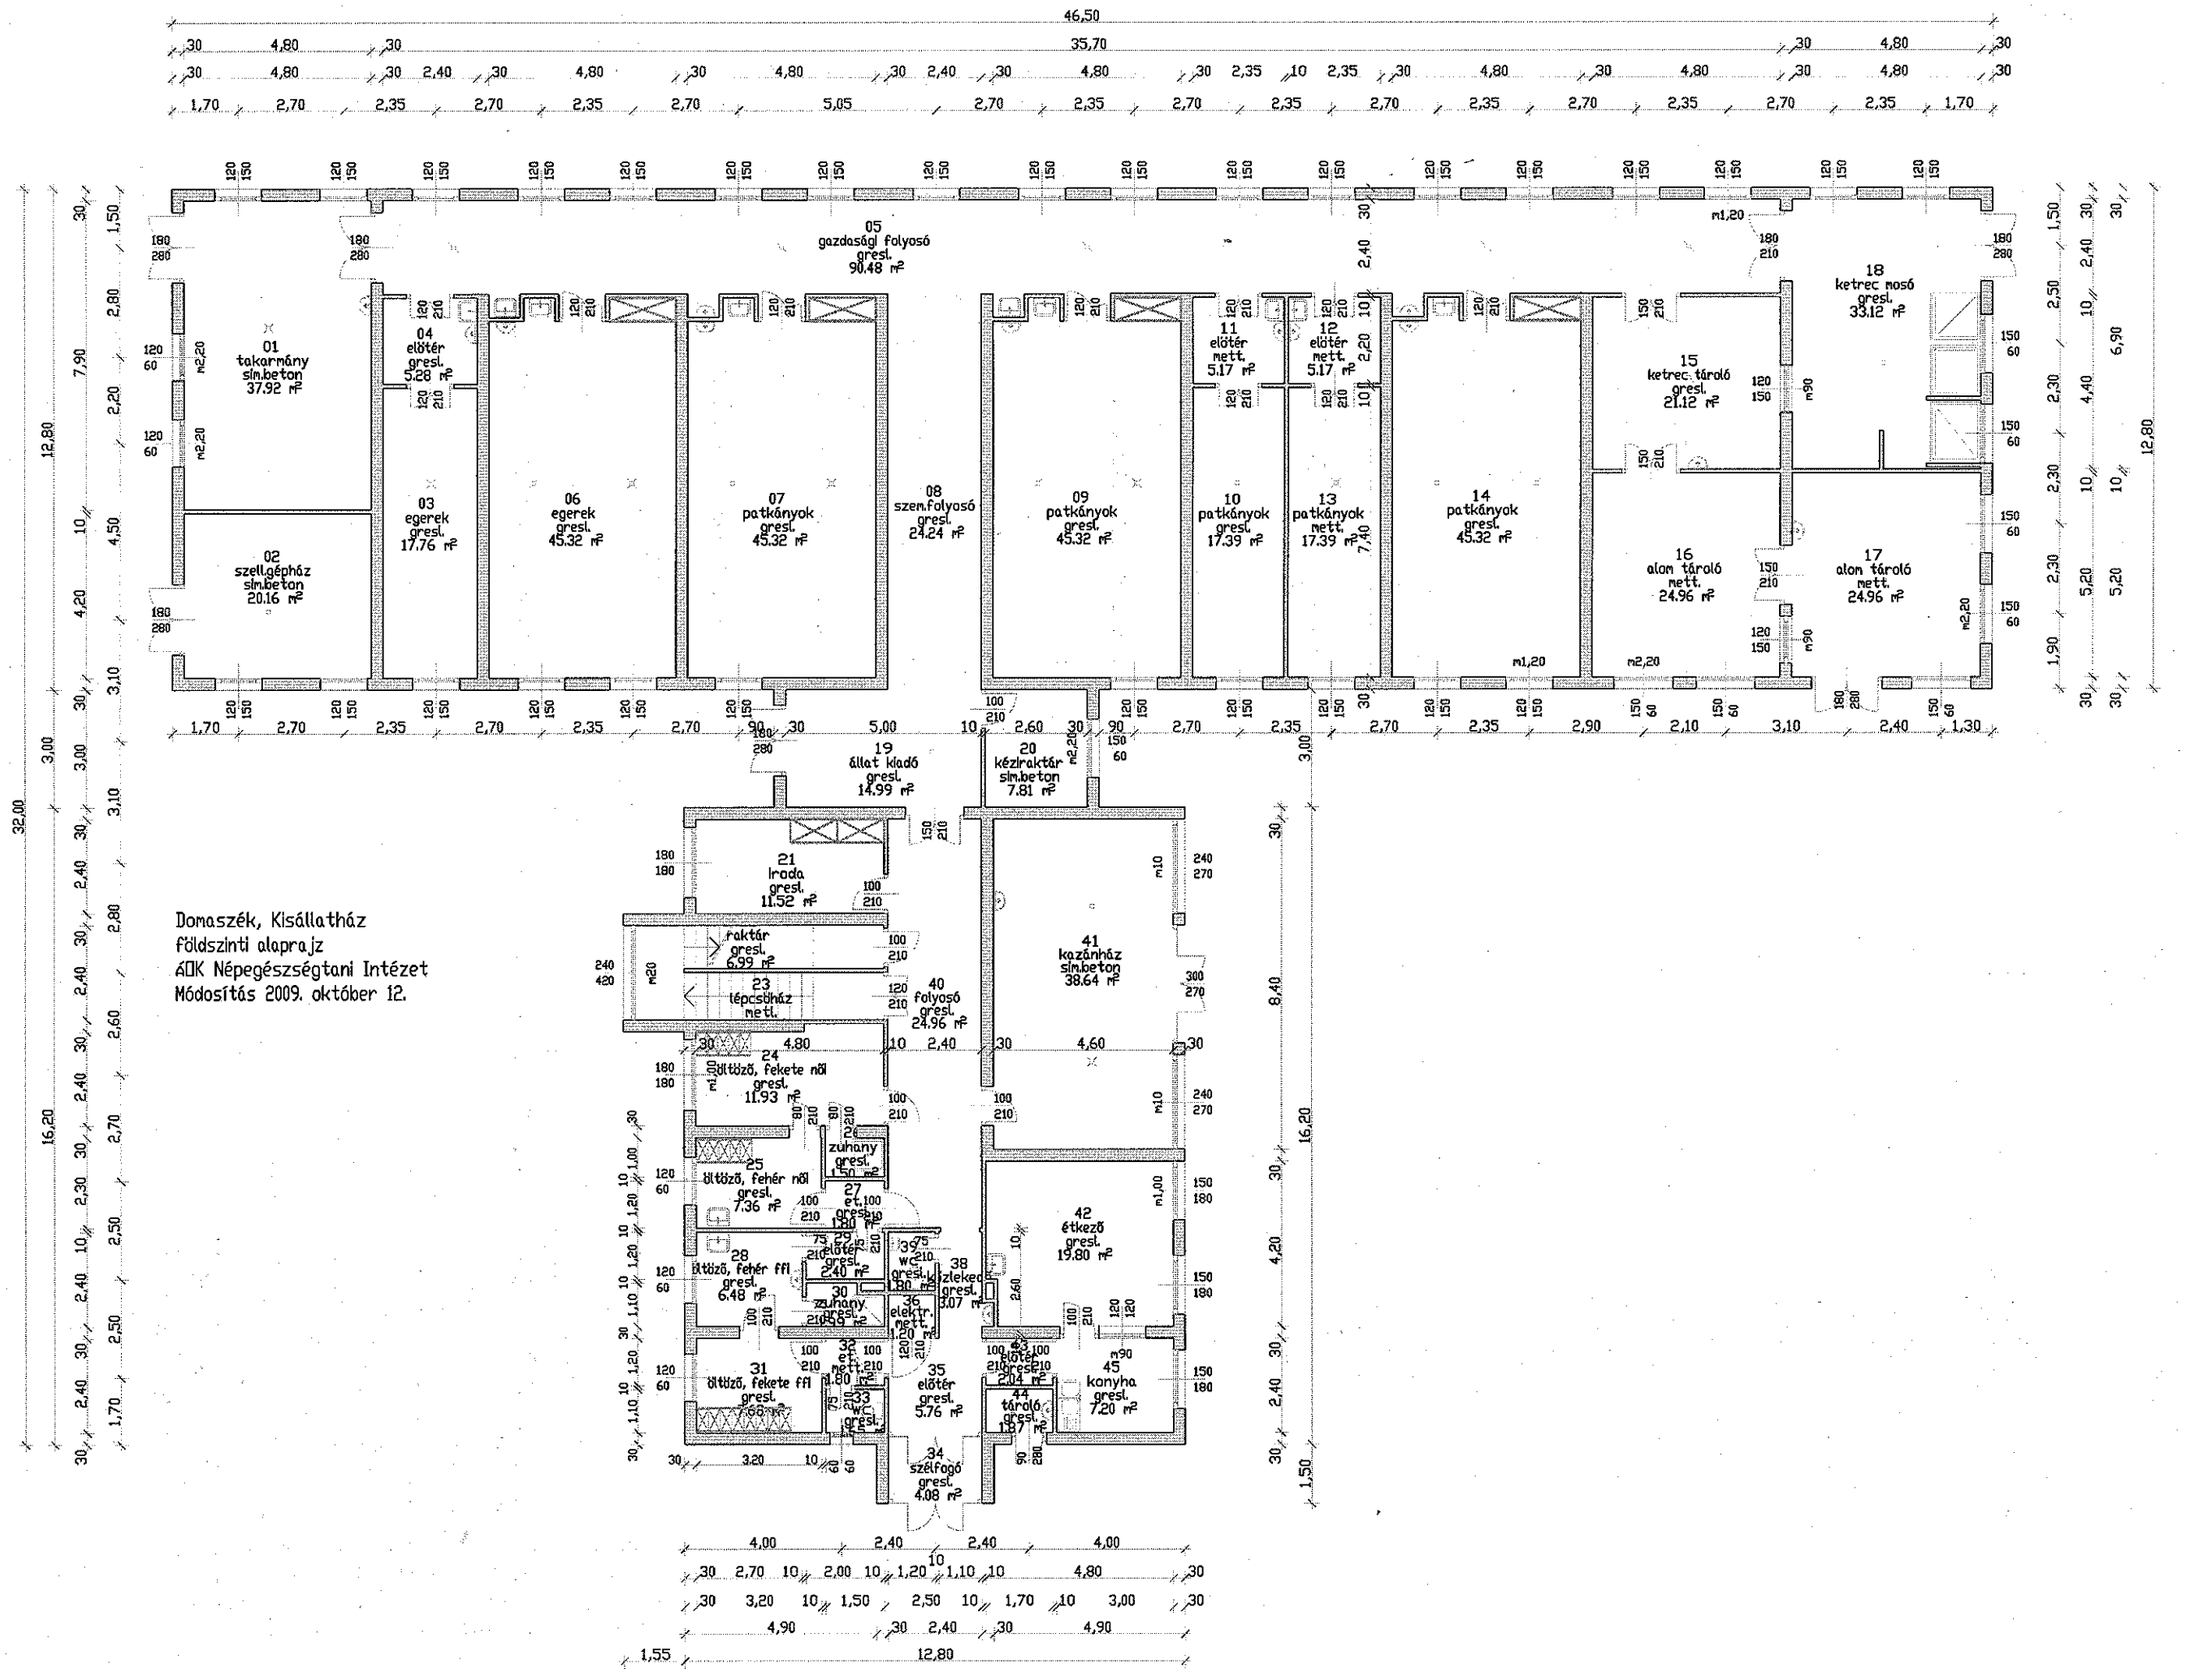Domaszék, Kisállatház
földszinti alaprajz
ÁÖK Népegészségtani Intézet
Módosítás 2009. október 12.