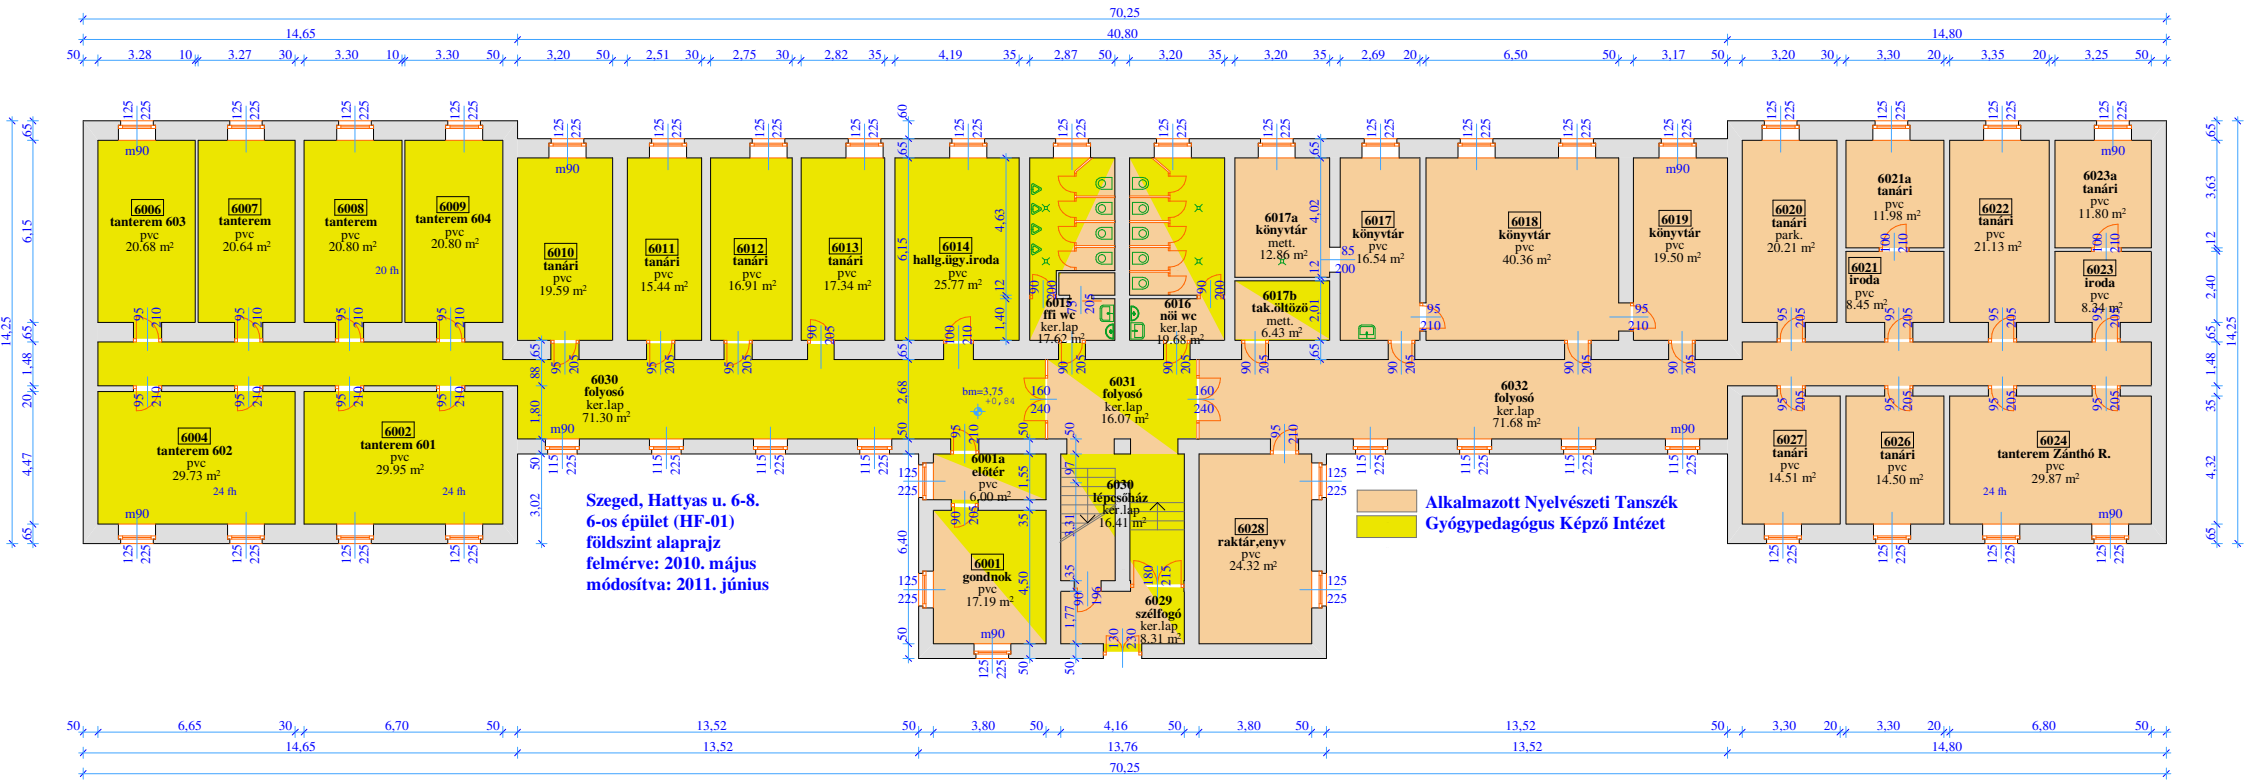
Szeged, Hattyas u. 6-8.
6-os épület (HF-01)
földszint alaprajz
felmérve: 2010. május
módosítva: 2011. június
Alkalmazott Nyelvészeti Tanszék
Gyógypedagógus Képző Intézet
6006 tanterem 603 pvc 20.68 m²
6007 tanterem pvc 20.64 m²
6008 tanterem pvc 20.80 m²
6009 tanterem 604 pvc 20.80 m²
6010 tanári pvc 19.59 m²
6011 tanári pvc 15.44 m²
6012 tanári pvc 16.91 m²
6013 tanári pvc 17.34 m²
6014 hallg.ügy.iroda pvc 25.77 m²
6015 ffi wc ker.lap 17.62 m²
6016 női wc ker.lap 19.68 m²
6017 könyvtár pvc 16.54 m²
6017a könyvtár mett. 12.86 m²
6017b tak.öltöző mett. 6.43 m²
6018 könyvtár pvc 40.36 m²
6019 könyvtár pvc 19.50 m²
6020 tanári park. 20.21 m²
6021 iroda pvc 8.45 m²
6021a tanári pvc 11.98 m²
6022 tanári pvc 21.13 m²
6023 iroda pvc 8.34 m²
6023a tanári pvc 11.80 m²
6024 tanterem Zánthó R. pvc 29.87 m²
6026 tanári pvc 14.50 m²
6027 tanári pvc 14.51 m²
6028 raktár,enyv pvc 24.32 m²
6029 szélfogó ker.lap 8.31 m²
6030 lépcsőház ker.lap 16.41 m²
6030 folyosó ker.lap 71.30 m²
6031 folyosó ker.lap 16.07 m²
6032 folyosó ker.lap 71.68 m²
6001 gondnok pvc 17.19 m²
6001a előtér pvc 6.00 m²
6002 tanterem 601 pvc 29.95 m²
6004 tanterem 602 pvc 29.73 m²
70,25
14,65
40,80
14,80
13,52
13,76
6,65
6,70
6,80