
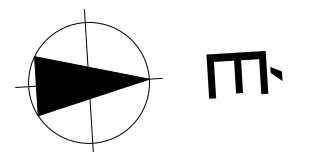


Vásárhelyi Pál utca

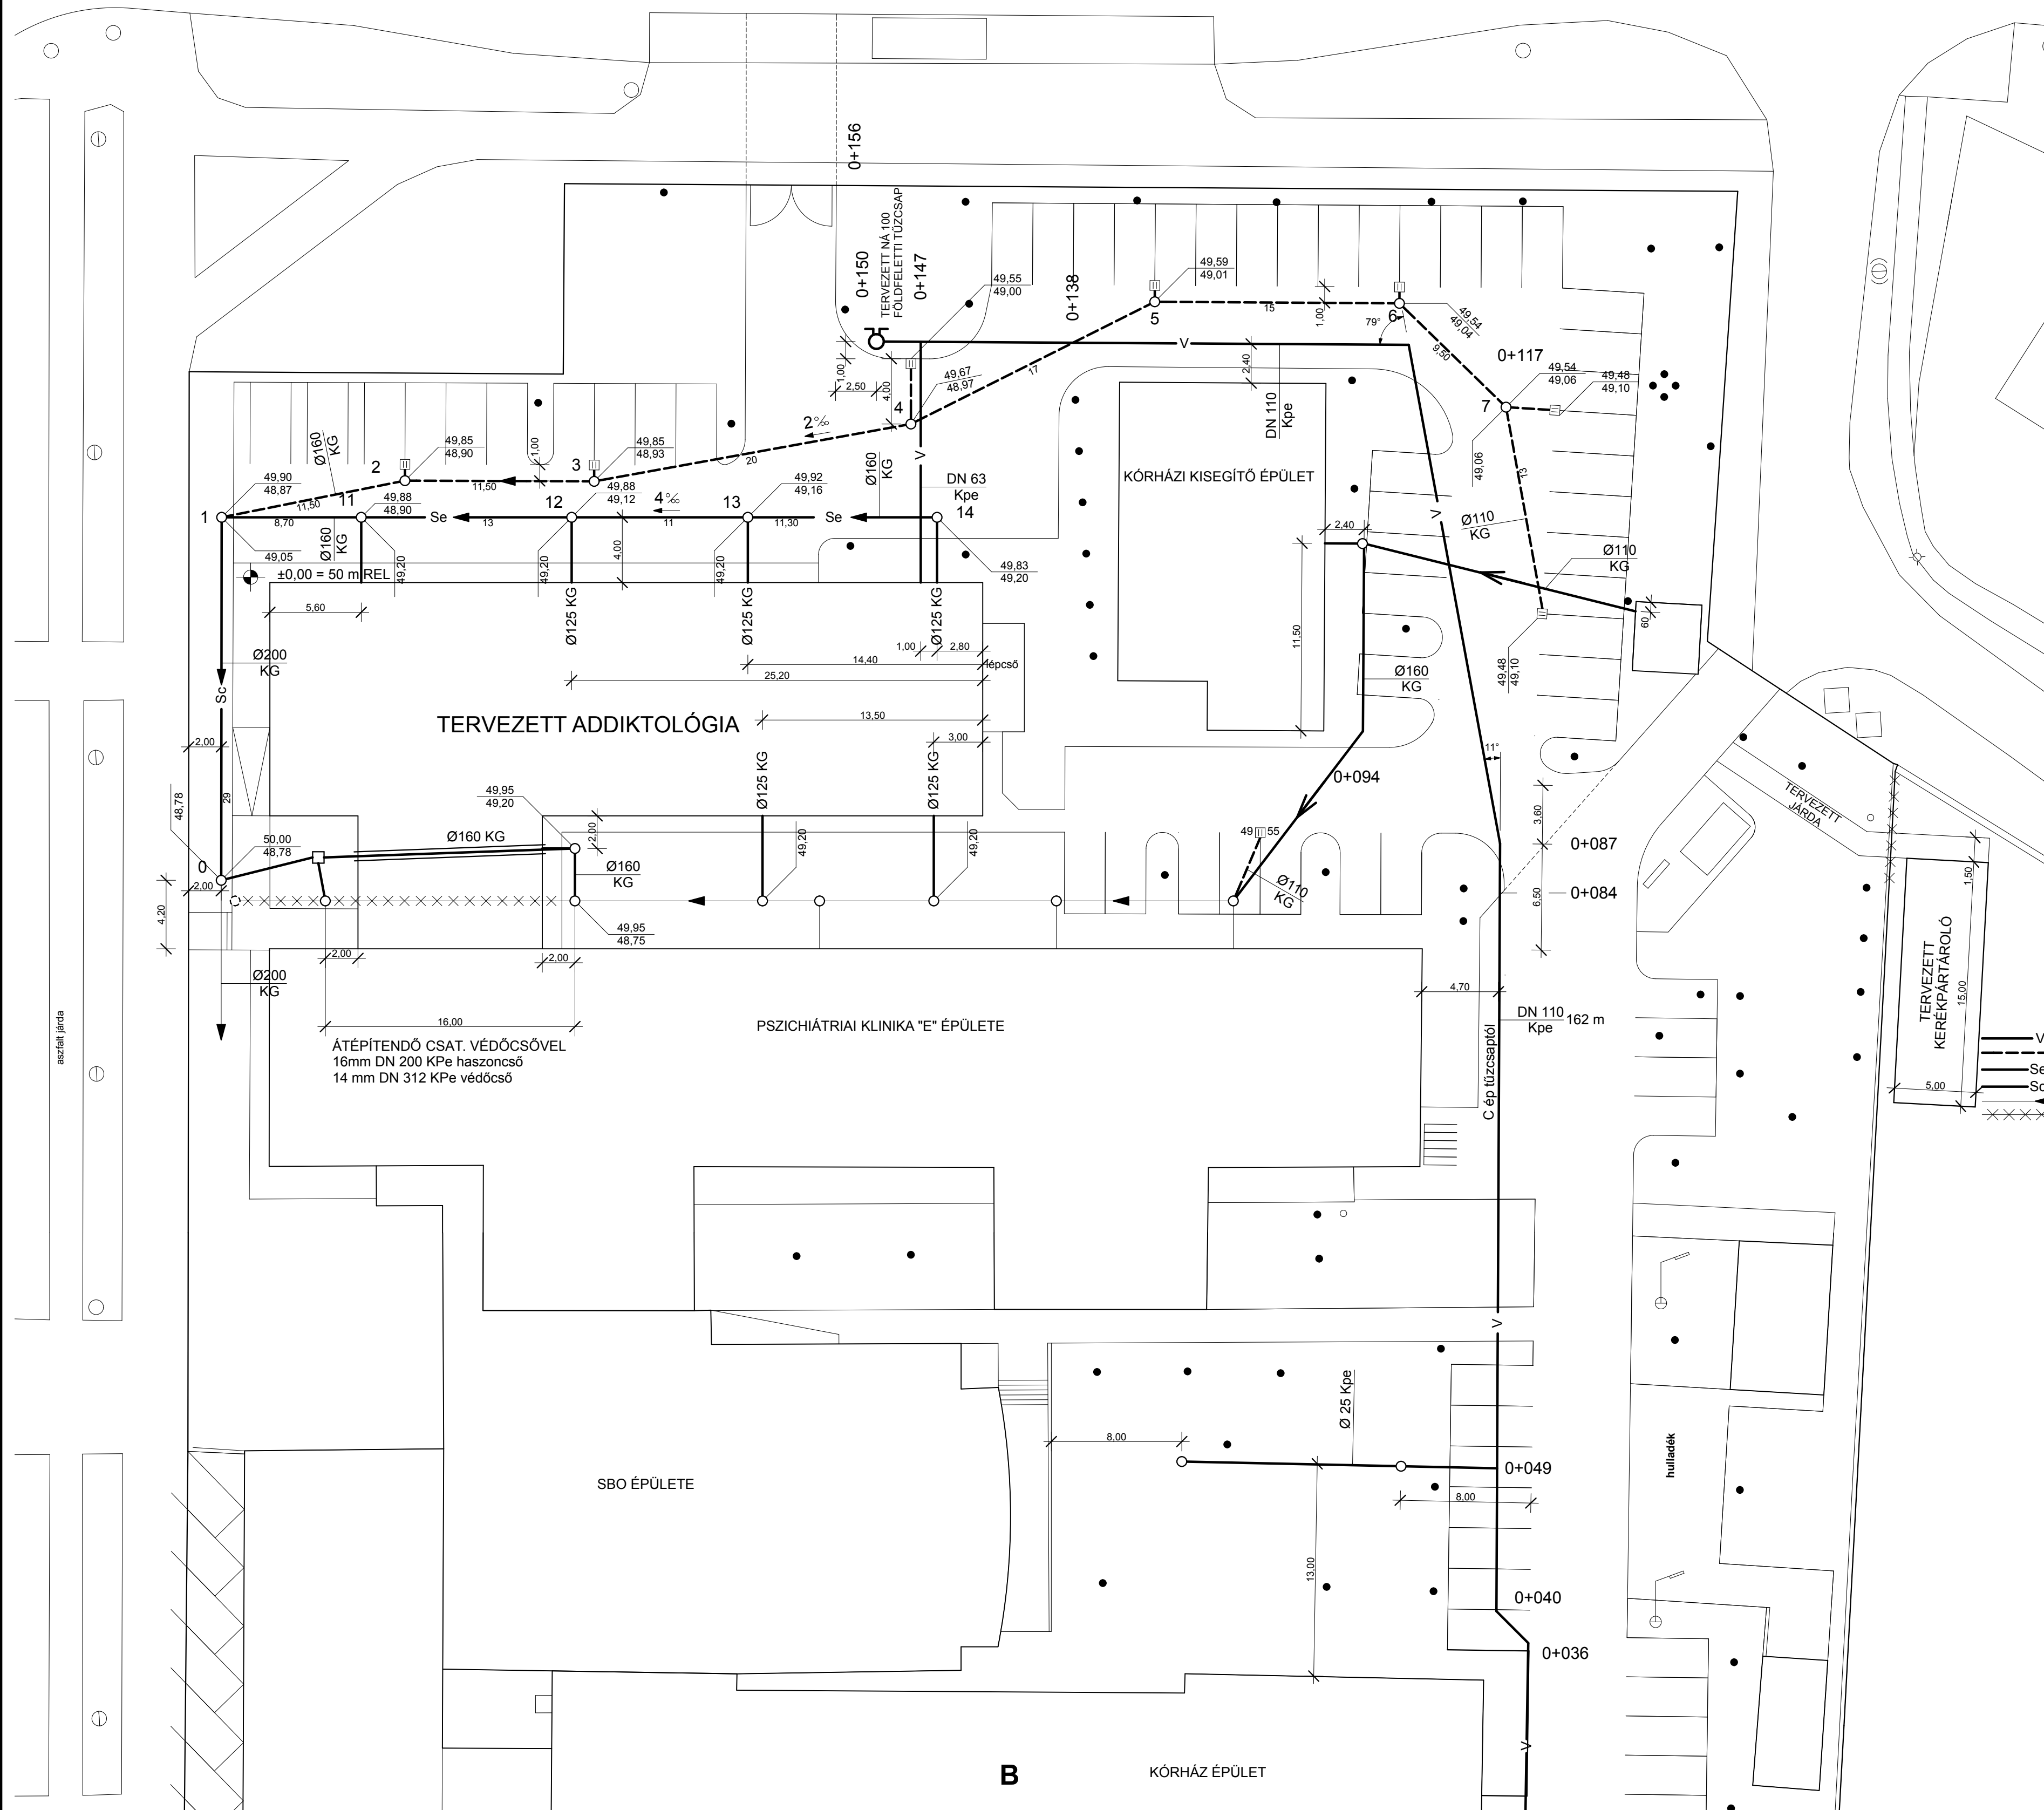

- TERVEZETT VÍZVEZETÉK
- CSAPADÉKVÍZ CSATORNA
- SZENNYVÍZ CSATORNA
- EGYESÍTETT CSATORNA
- MEGLEVŐ SZENNYVÍZ CSATORNA
- BONTANDÓ SZERKEZET

megrendelő:	
<b>SZEGEDI TUDOMÁNYEGYETEM</b>	
6720 SZEGED, DUGONICS TÉR U. 13. képv.: Prof. Dr. SZABÓ GÁBOR rektor Dr. MAJÓ ZOLTÁN gazdasági, műszaki főigazgató	
munka helyszíne:	
<b>SZTE SZENT-GYÖRGYI ALBERT KLINIKAI KÖZPONT PSZICHIÁTRIAI KLINIKA</b> 6725 - SZEGED, KÁLVÁRIA SGT. 57., HRSZ: 25542	
munka megnevezése:	
<b>PSZICHIÁTRIAI ÉS ADDIKTOLÓGIAI REHABILITÁCIÓS MODUL ÉPÜLET BŐVÍTÉS ÉS ÁTALAKÍTÁS</b>	
KÓD: DAOP-4.1.2/B-11-2011-0001.	
tervező:	
felelős közmű tervező: <b>SZABÓ JÓZSEF</b> OKL. ÉPÍTŐMÉRNÖK, VEZETŐ TERVEZŐ V2-T/06/0579	
tervfázis:	<b>KIVITELI TERV</b>
rajz megnevezése:	<b>KÖZMŰ TERVE</b>
méretarány:	<b>M 1:250</b>
dátum:	<b>2014. március 27.</b>
rajzszám:	<b>K-1</b>