SZTE FÖLDRAJZI - FÖLDTANI TANSZÉKCSOPORT

Szeged, Egyetem u. 2. sz.

I. EMELETI HELYISÉGEINEK RÉSZLEGES BELSŐ ÁTALAKÍTÁSA

VÁZLATTERV M=1:500

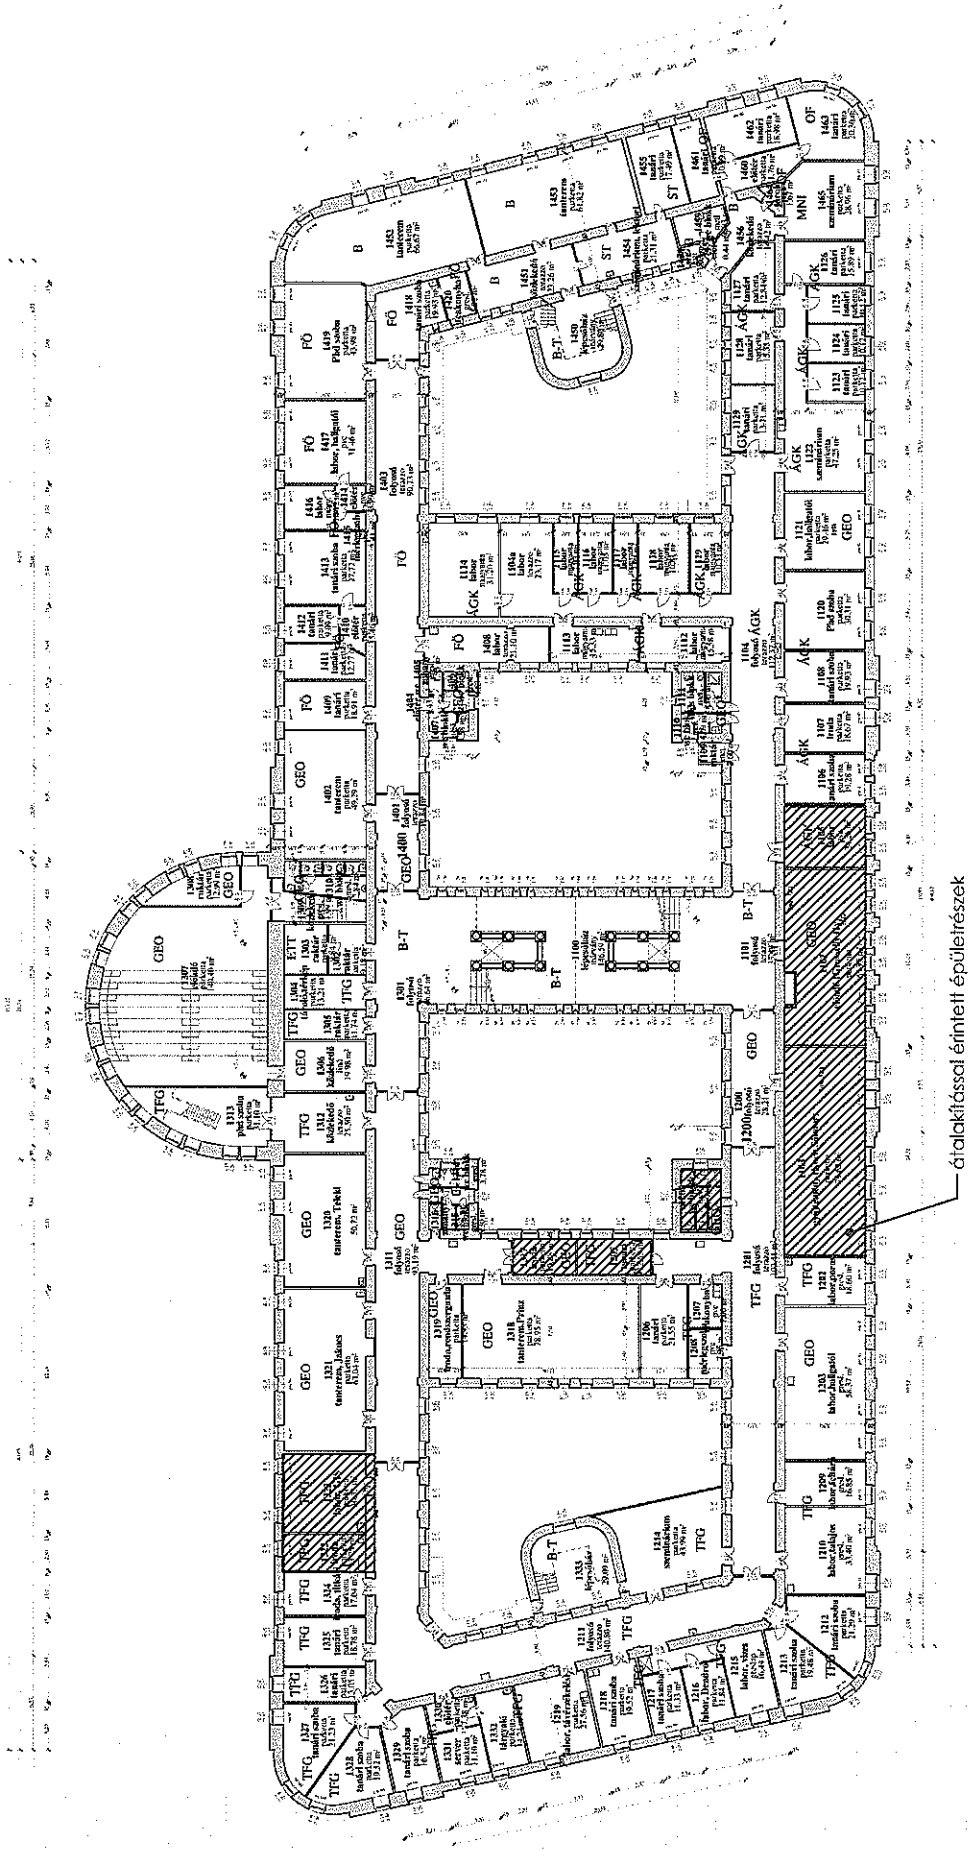
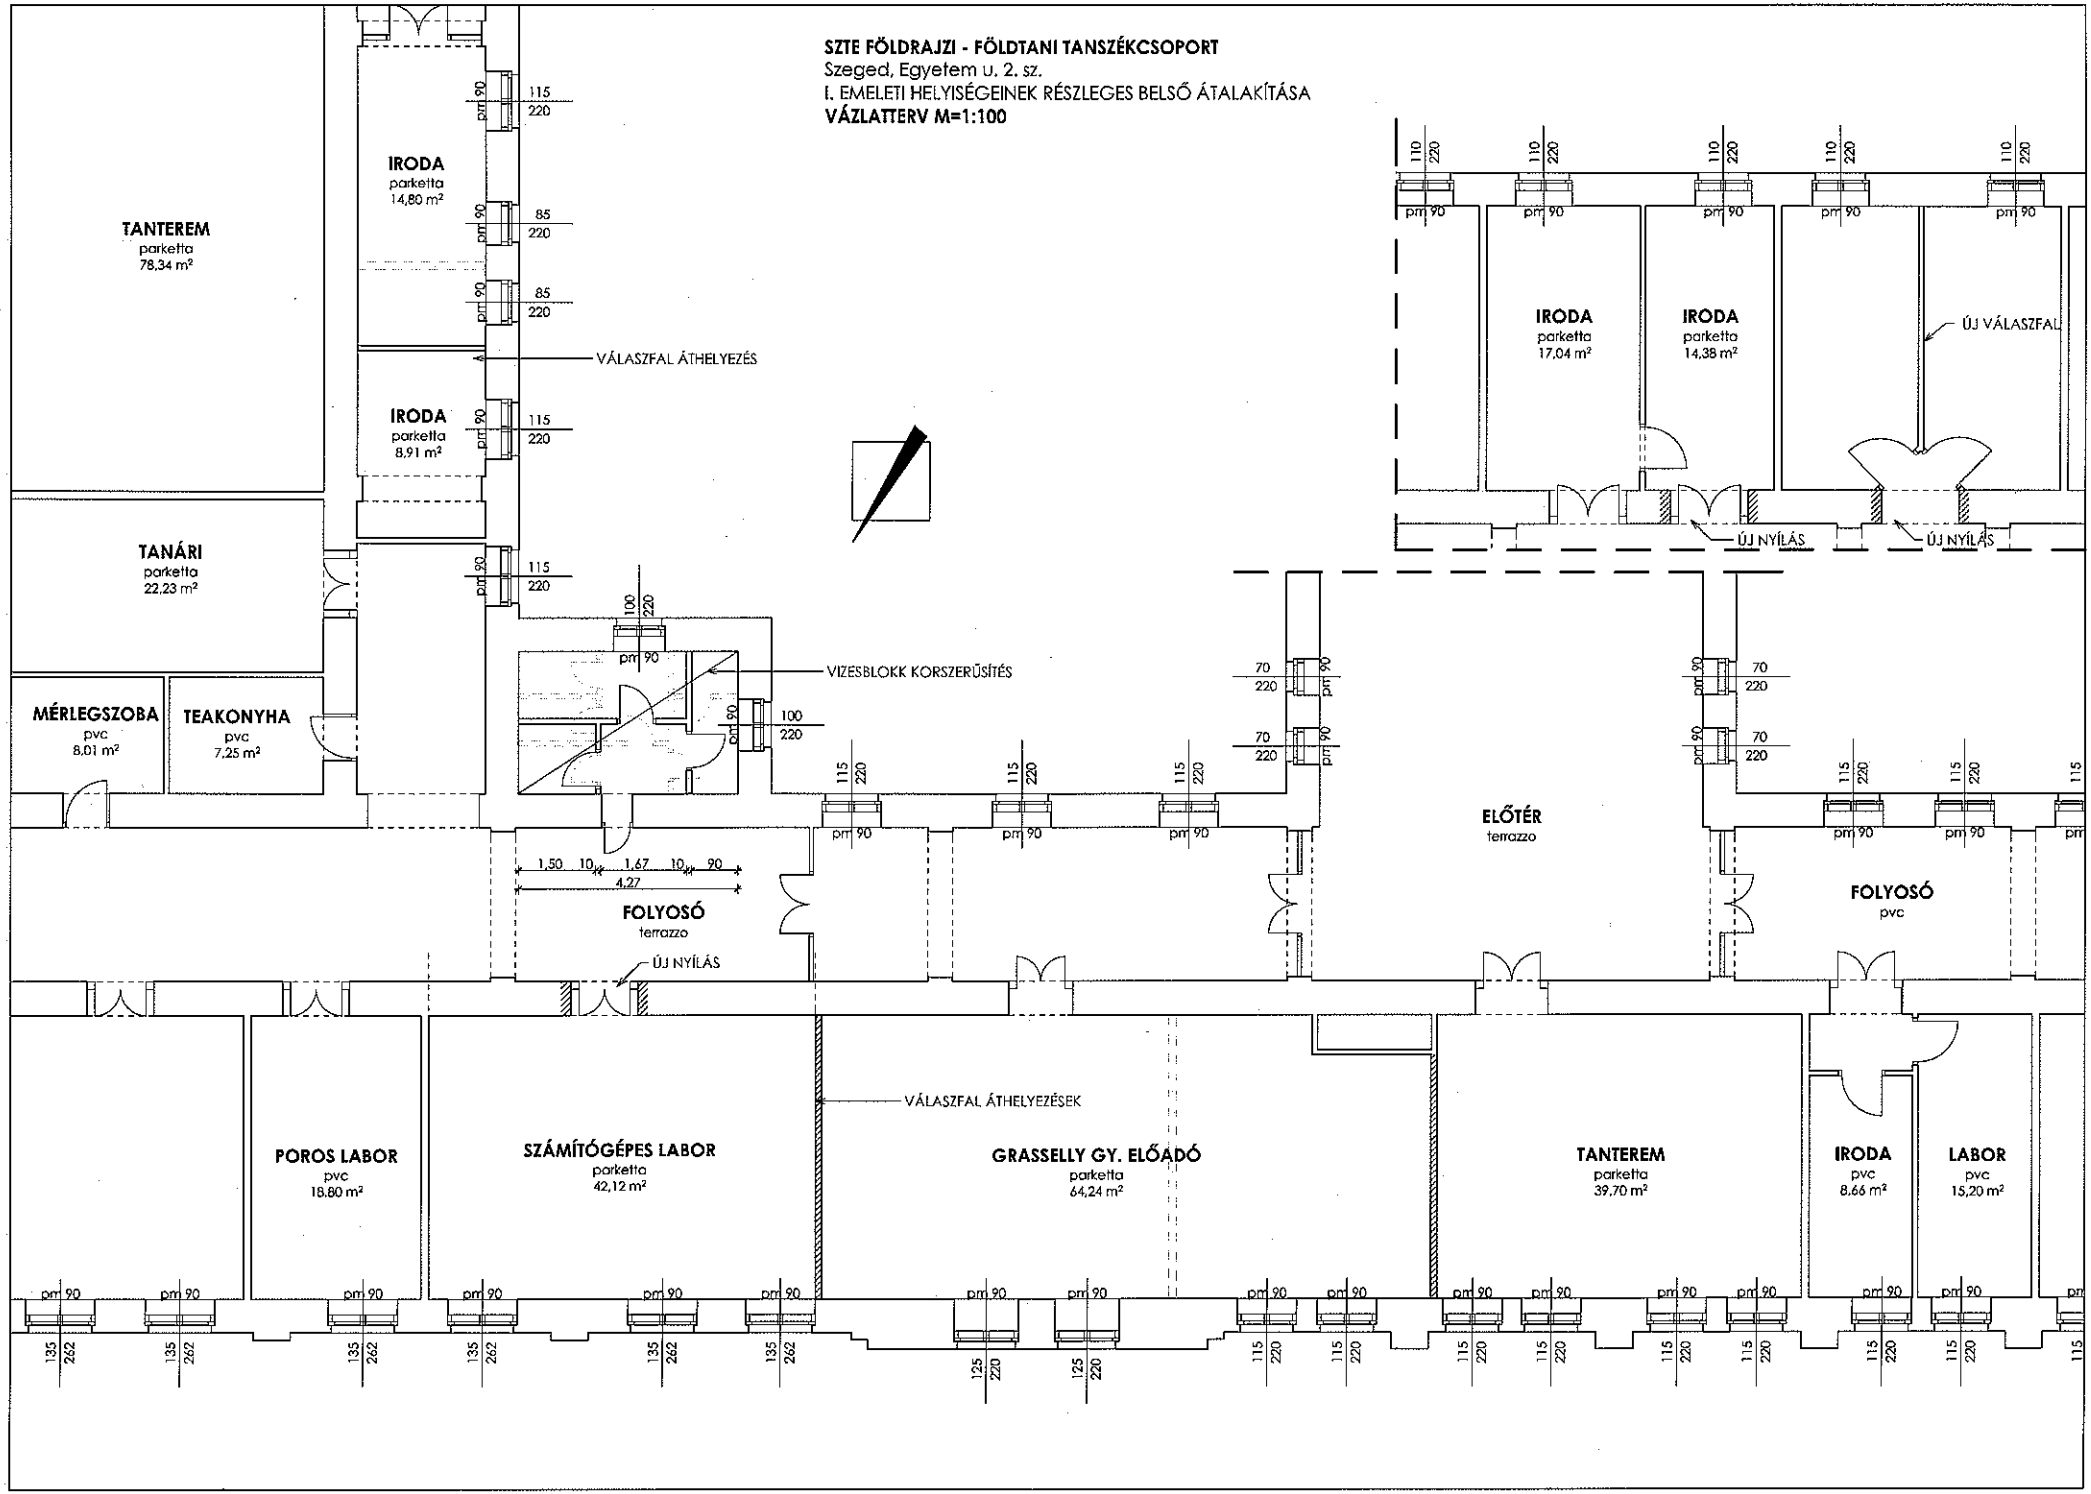
SZTE FÖLDRAJZI - FÖLDTANI TANSZÉKCSOPORT
Szeged, Egyetem u. 2. sz.
I. EMELETI HELYISÉGEINEK RÉSZLEGES BELSŐ ÁTALAKÍTÁSA
VÁZLATTERV M=1:100