Szülészeti és Nőgyógyászati Klinika magasföldsztint alaprajz
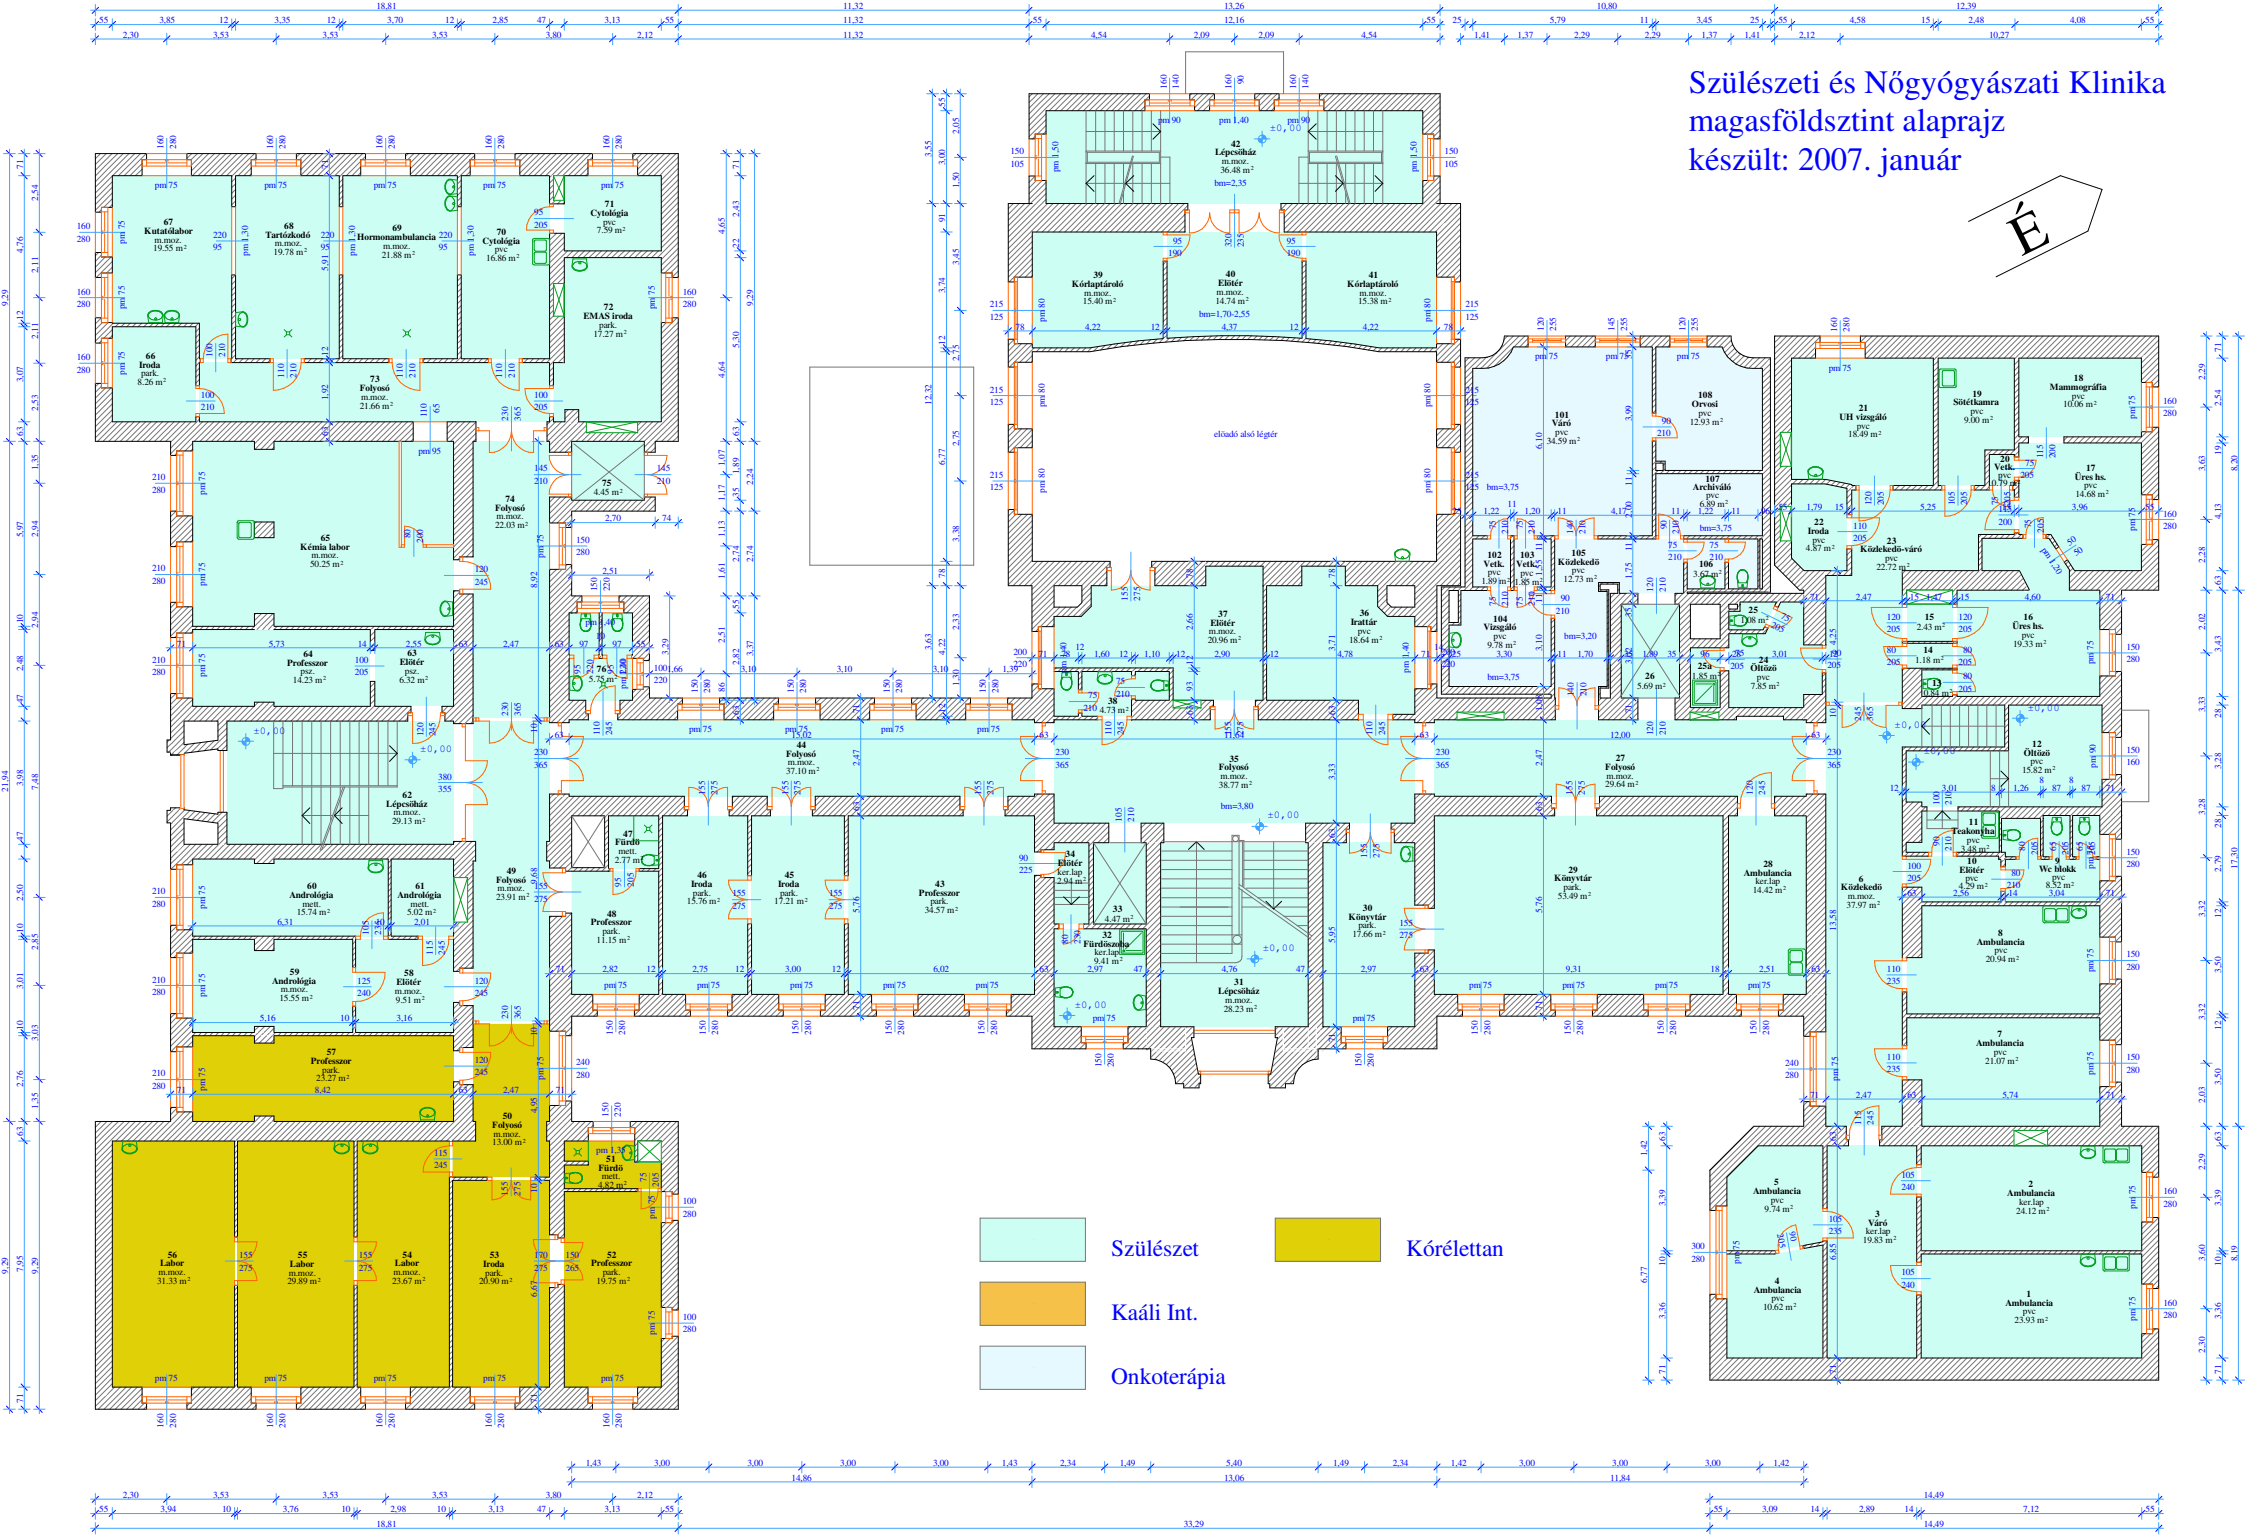
készült: 2007. január