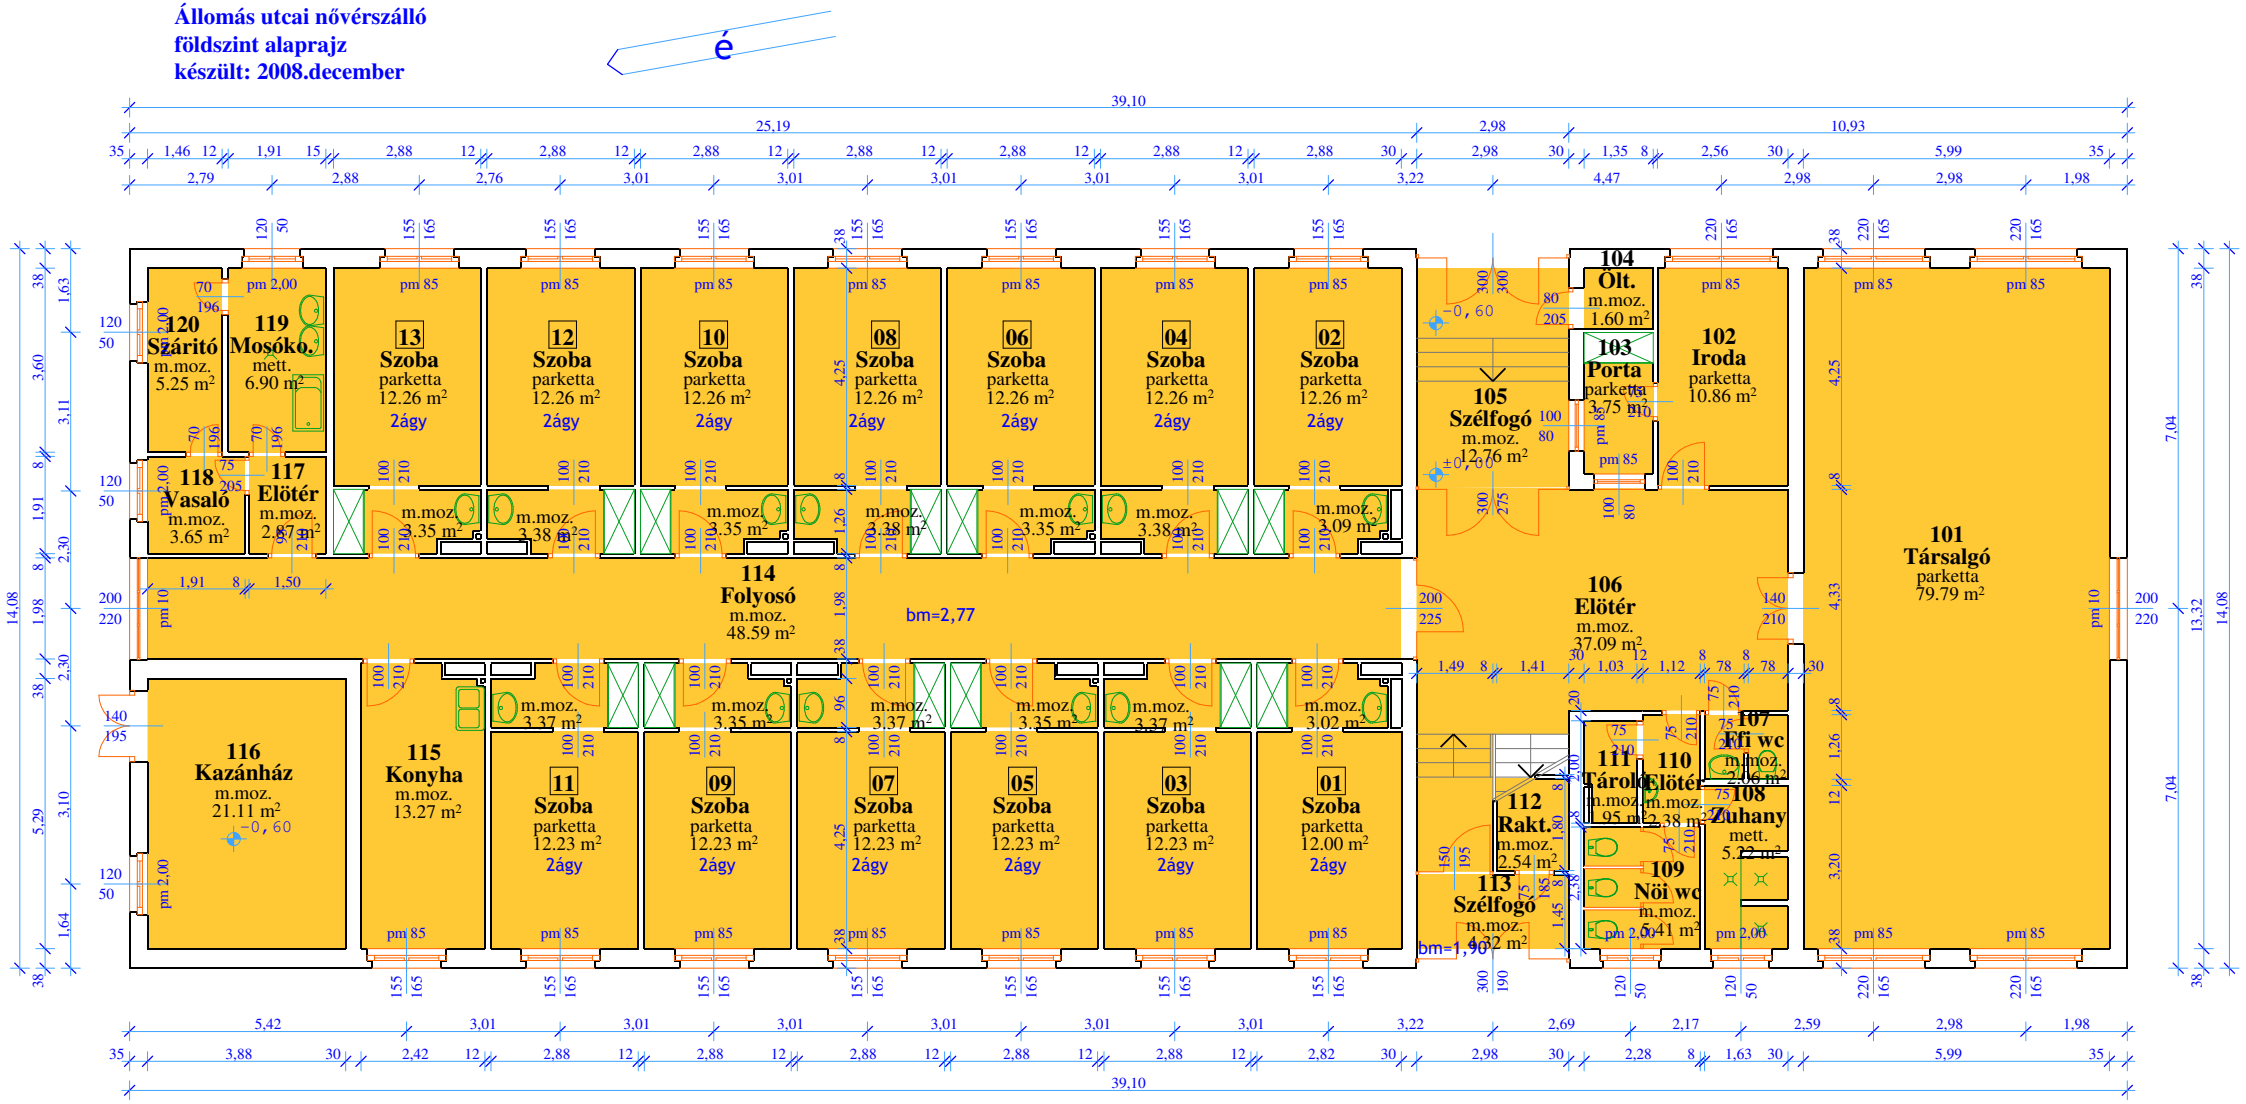Állomás utcai nővérszálló
földszint alaprajz
készült: 2008.december