


OTHALMI LAKTANYA
7. ORVOSI RENDELO
ALAPRAJZ
TENYEL. RAJZMERET:
62*45CM M1:100
ACAD: LAKTORV
95.11.27.

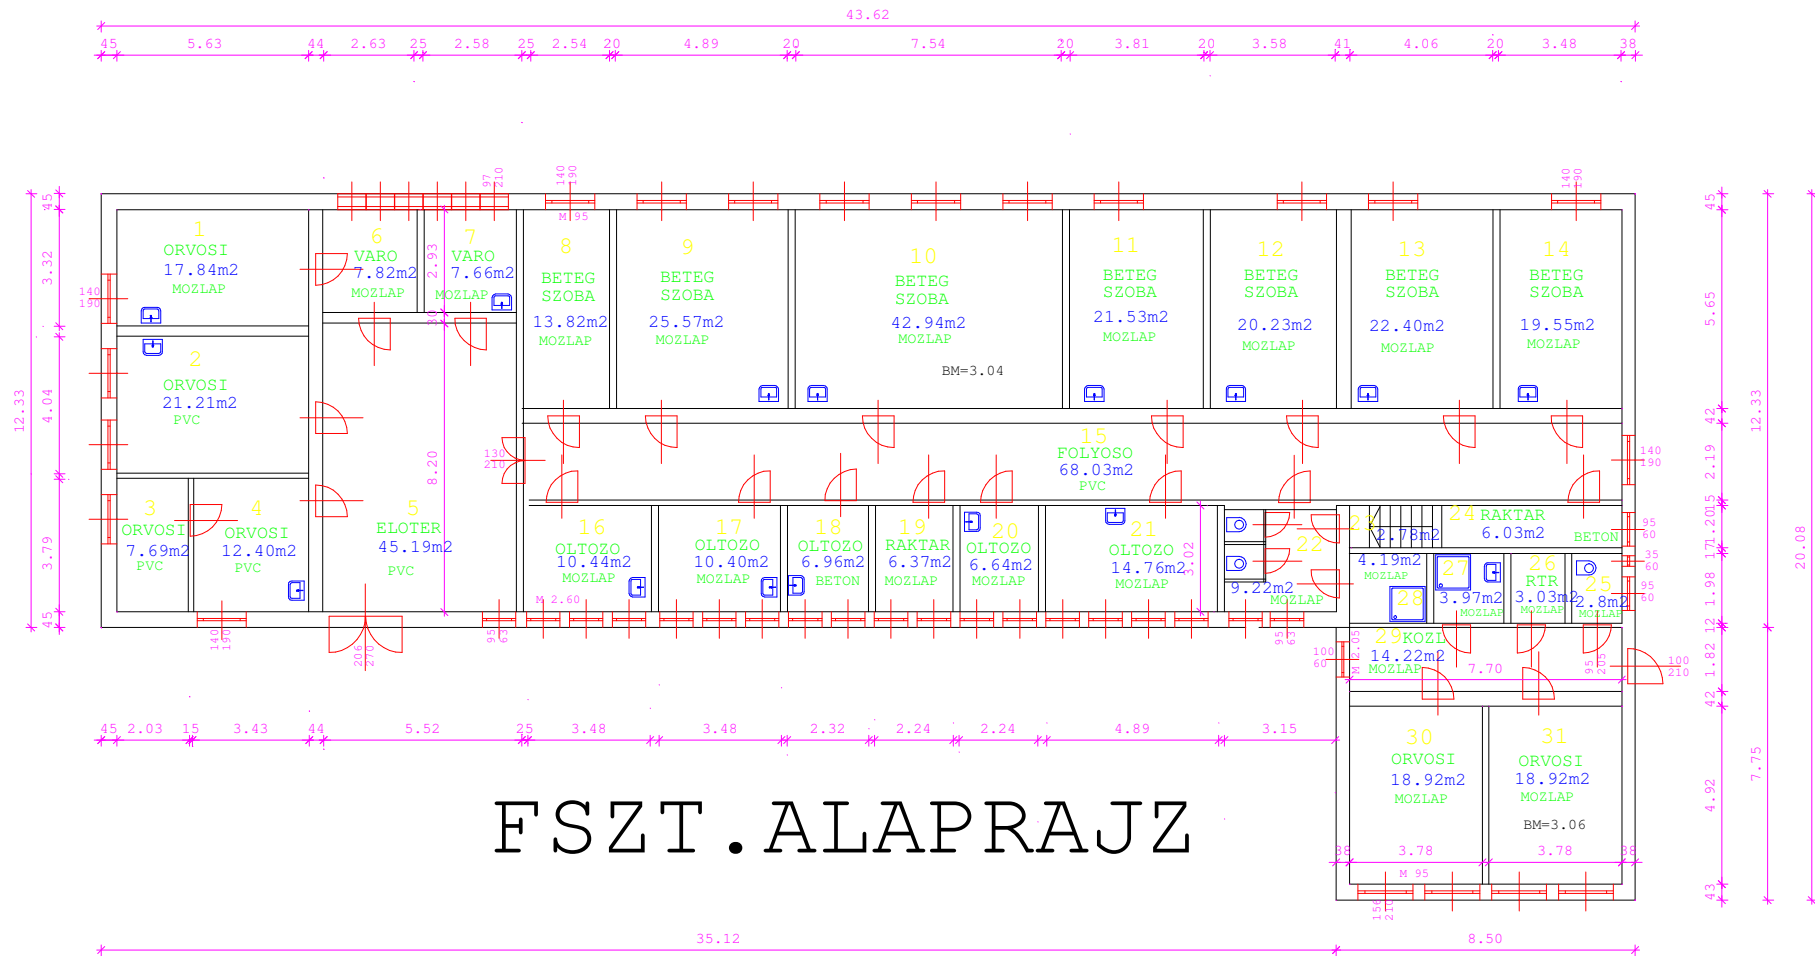

FSZT. ALAPRAJZ