


## 8. RAKTAR-TRAFÓHAZ FSZT. ALAPRAJZ

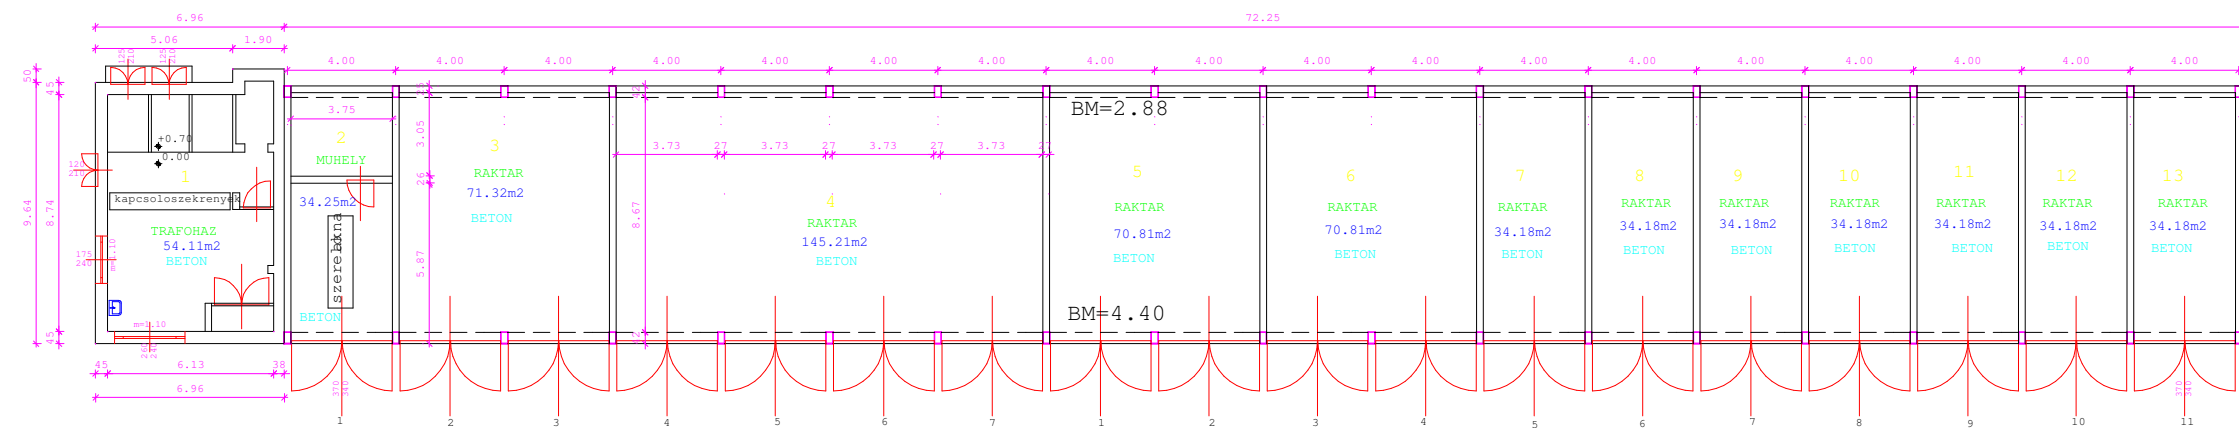

0 1      5      10m