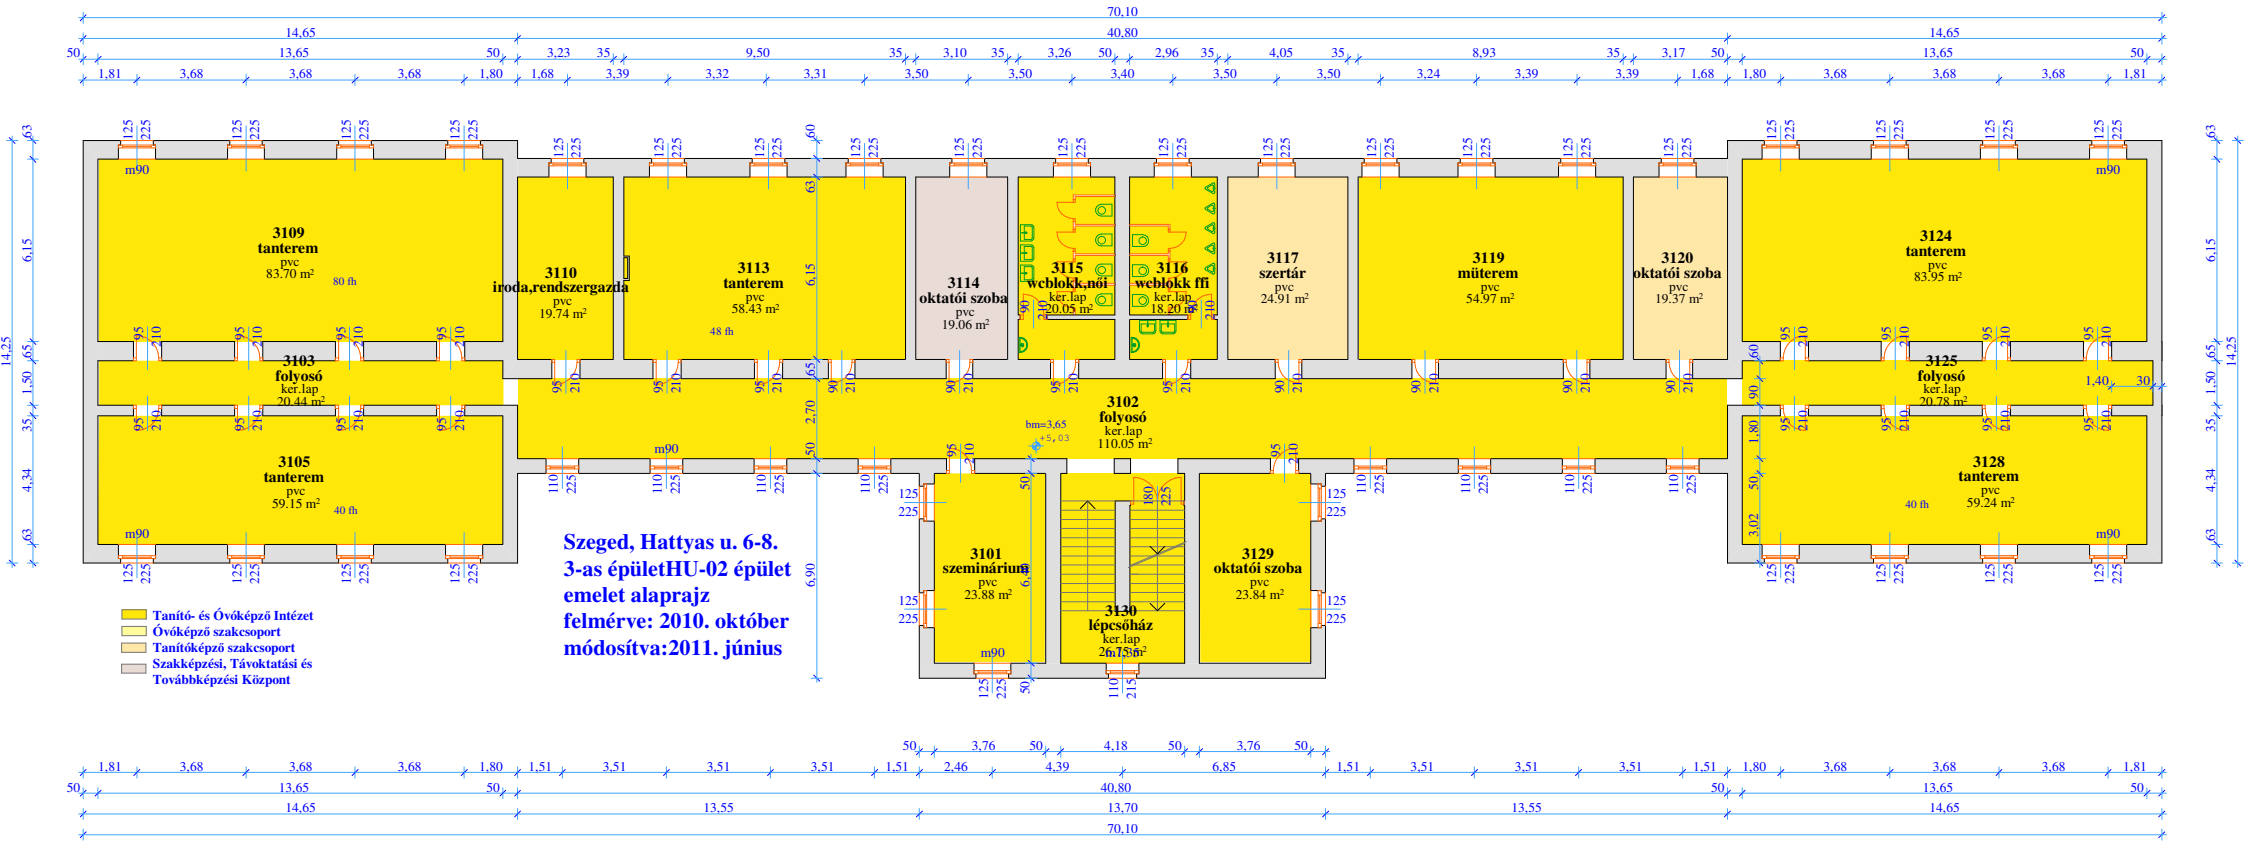
3109
tanterem
pvc
83.70 m²
80 fh
3110
iroda,rendszergazda
pvc
19.74 m²
3113
tanterem
pvc
58.43 m²
48 fh
3114
oktatói szoba
pvc
19.06 m²
3115
wcblokk,női
ker.lap
20.05 m²
3116
wcblokk ffi
ker.lap
18.20 m²
3117
szertár
pvc
24.91 m²
3119
müterem
pvc
54.97 m²
3120
oktatói szoba
pvc
19.37 m²
3124
tanterem
pvc
83.95 m²
3103
folyosó
ker.lap
20.44 m²
3102
folyosó
ker.lap
110.05 m²
3125
folyosó
ker.lap
20.78 m²
3105
tanterem
pvc
59.15 m²
40 fh
3128
tanterem
pvc
59.24 m²
40 fh
3101
szeminárium
pvc
23.88 m²
3130
lépcsőház
ker.lap
26.75 m²
3129
oktatói szoba
pvc
23.84 m²
Szeged, Hattyas u. 6-8.
3-as épületHU-02 épület
emelet alaprajz
felmérve: 2010. október
módosítva:2011. június
Tanító- és Óvóképző Intézet
Óvóképző szakcsoport
Tanítóképző szakcsoport
Szakképzési, Távoktatási és
Továbbképzési Központ