


Jelmagyarázat

- | | |
|--|----------------------------------|
| 1 Hód farkú cserépfedés | 6 Homlokzati kváder fehér |
| 2 Fémlemez fedés | 7 Kapcsolt gerébtokos faablak |
| 3 Homlokzati vakolt felület halvány pasztell sárga | 8 Fa kapu |
| 4 Homlokzati vakolt felület erősebb okkersárga | 9 Fa ajtó, akadálymentes bejárat |
| 5 Lábazati vakolt felület szürke | 10 Bádogozás |
| | 11 Ereszcatorna |
| | 12 Kazán kémény |

Nyugati - Tisza Lajos krt. felőli homlokzat

m=1:100

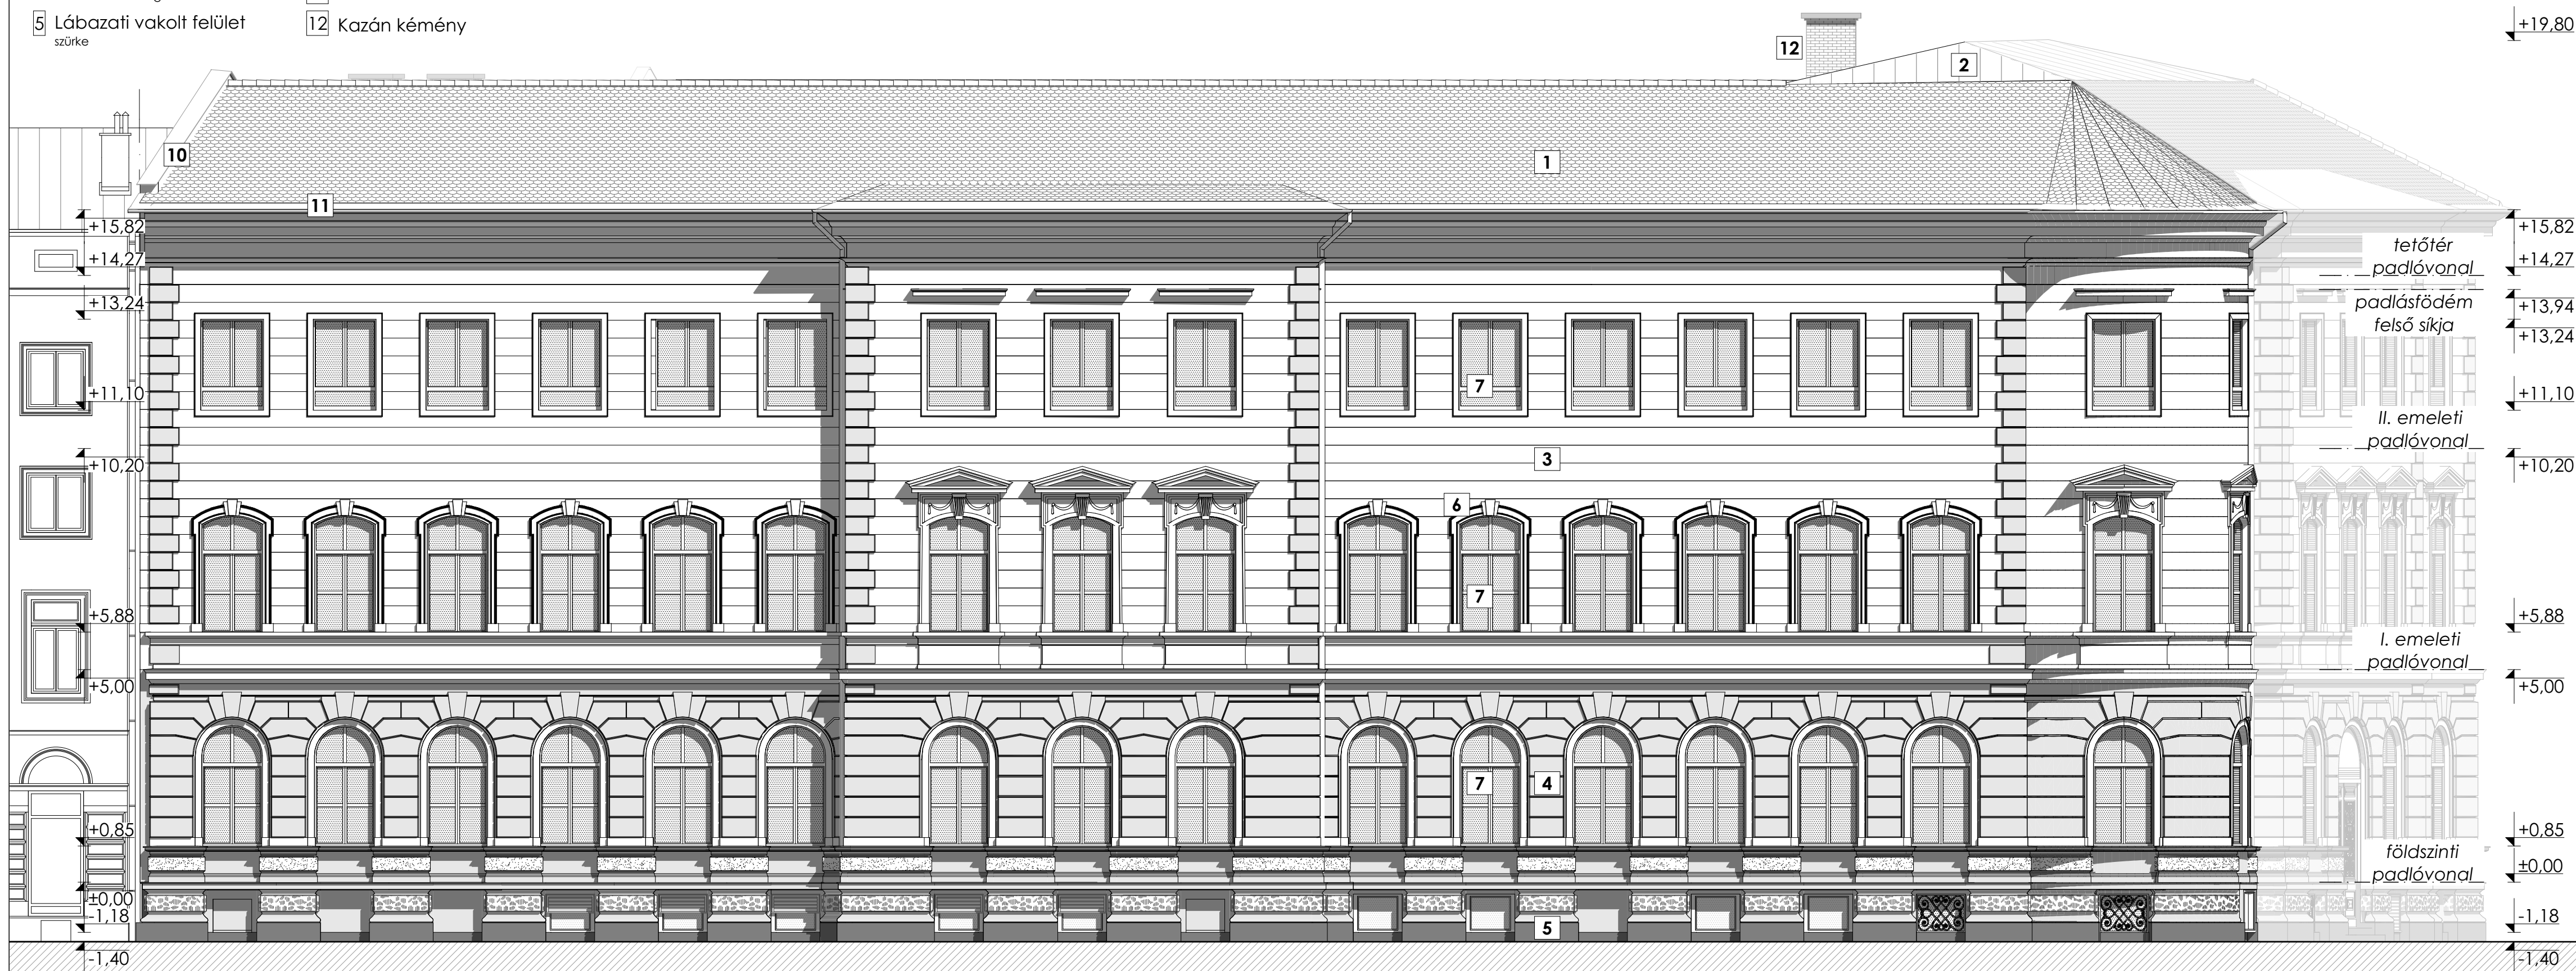

ARCHITECTON 4 Kft.
6725 Szeged,
Kormányos u. 29.

MEGRENDELŐ:

SZTE Szegedi Tudományegyetem
6720 Szeged, Dugonics tér 13.

KÉPVISELŐ:

SZTE Szegedi Tudományegyetem
Műszaki Igazgatóság
6722 Szeged, Szentháromság u. 34.

ÉPÍTÉSZ TERVEZŐ:

Valkony Károly
okl. építészmérnök
É 06-0143

ÉPÍTÉSZ MUNKATÁRS:

Nádudvari-Szabó Gergő
okl. építészmérnök

A TERV FAJTÁJA:

ÁLLAPOTTERV

Nyugati homlokzat

LÉPTÉK:

1:100

Tervezési munkával érintett ingatlan címe
és helyrajzi száma:

SZTE-ÁJTK
Szegedi Tudományegyetem Állam- és
Jogtudományi Kar
6720 Szeged Tisza Lajos krt. 54

Tervezési munka tárgya:

Oktatási épület felújítása és
bővítése

Tervezés időpontja:

2018. június

A-12