


# Jelmagyarázat

- 1 Hódfarkú cserépfedés
- 2 Fémlemez fedés
- 3 Homlokzati vakolt felület  
halvány pasztell sárga

- 4 Homlokzati vakolt felület  
erősebb okkersárga
- 5 Lábazati vakolt felület  
szürke
- 6 Homlokzati kváder  
fehér
- 7 Kapcsolt gerébtokos faablak
- 8 Fa kapu

- 9 Fa ajtó, akadálymentes bejárat
- 10 Bádогоzás
- 11 Ereszcsatorna
- 12 Kazán kémény
- 13 Légkondicionáló berendezés

## Keleti - Feketesas utca felőli homlokzat m=1:100

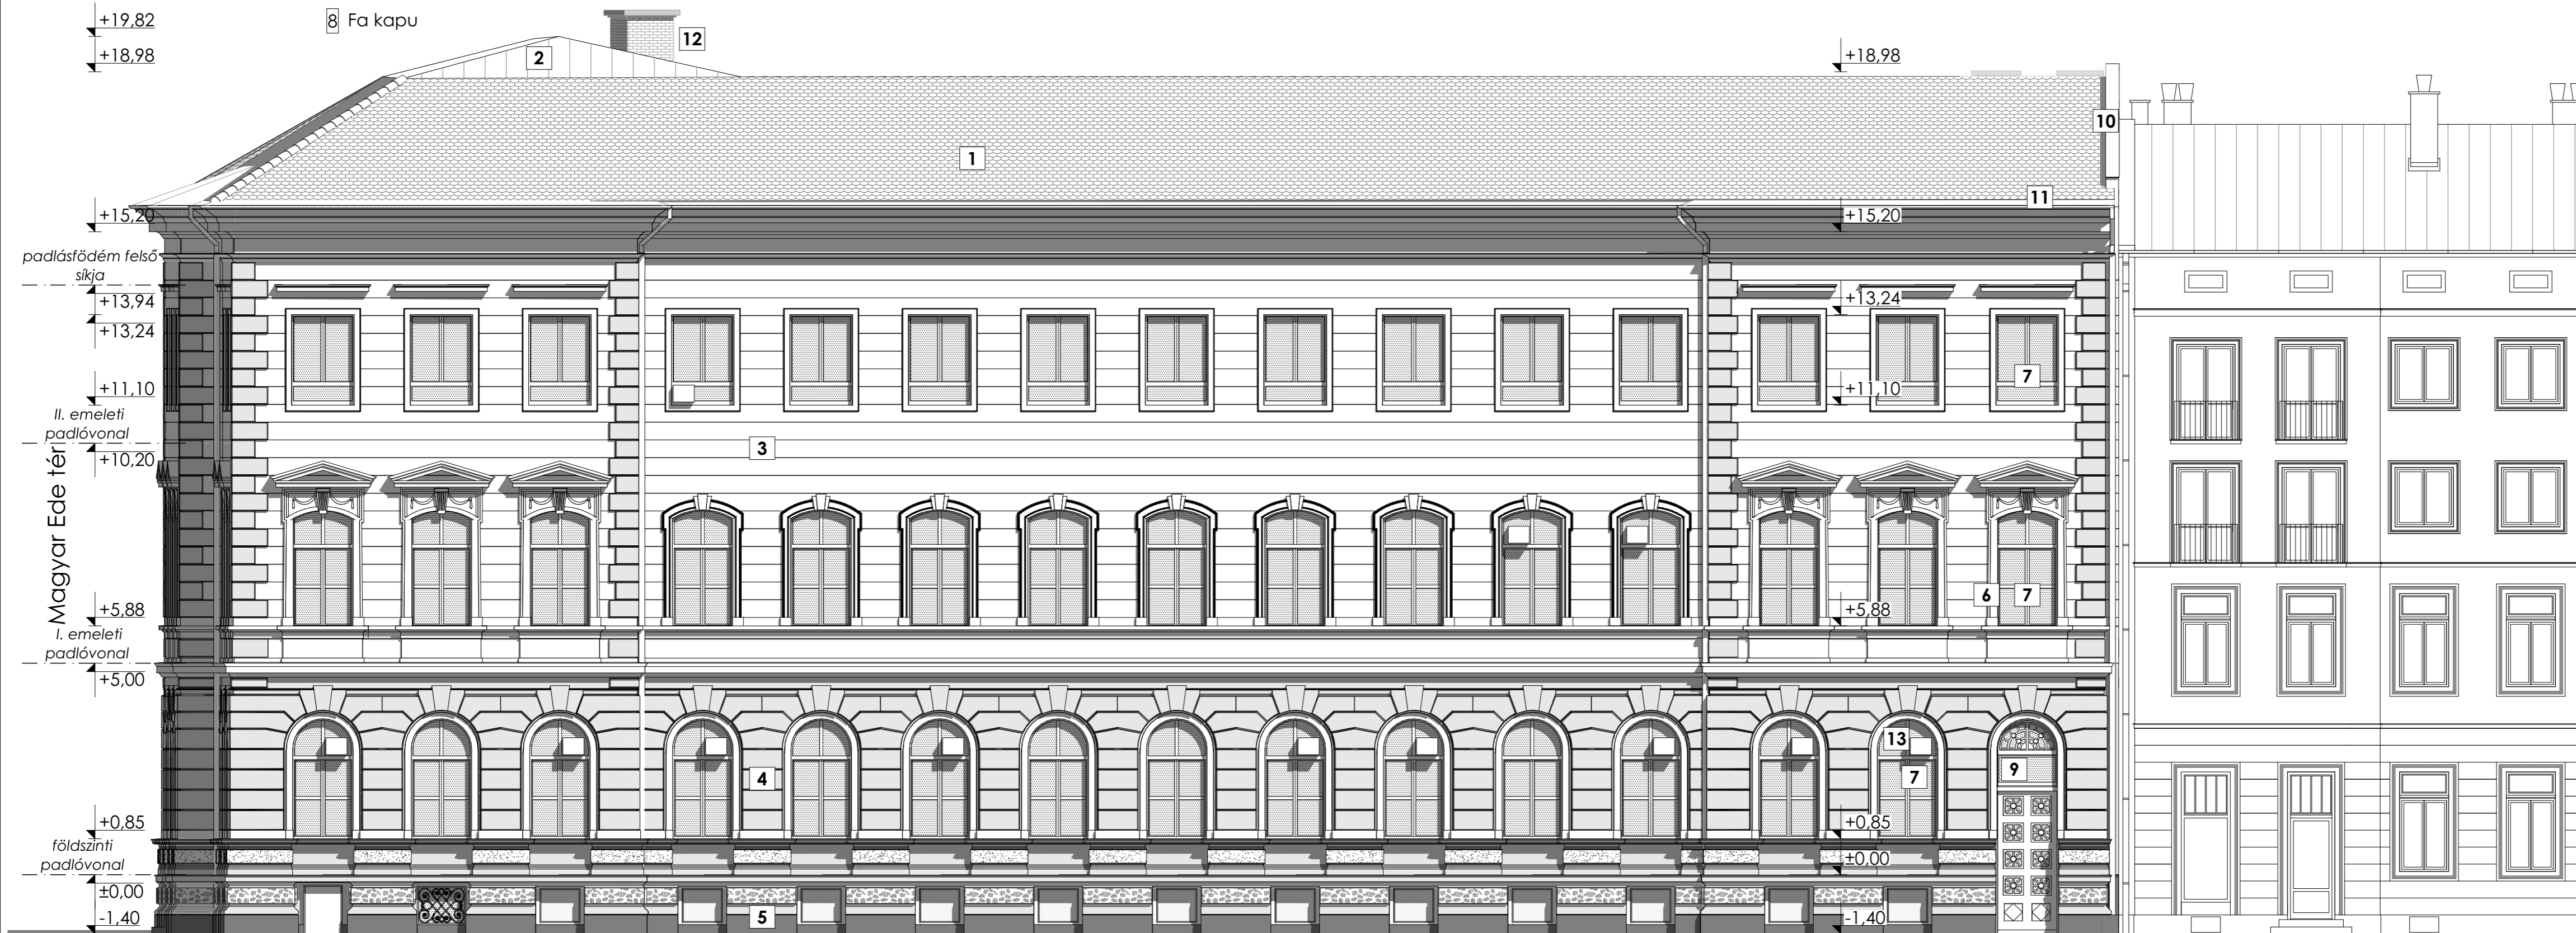

ARCHITECTON 4 Kft.  
6725 Szeged,  
Kormányos u. 29.

MEGRENDELŐ:  
SZTE Szegedi Tudományegyetem  
6720 Szeged, Dugonics tér 13.

KÉPVISELŐ:  
SZTE Szegedi Tudományegyetem  
Műszaki Igazgatóság  
6722 Szeged, Szentháromság u. 34.

ÉPÍTÉSZ TERVEZŐ:  
Valkony Károly  
okl. építészmérnök  
É 06-0143

ÉPÍTÉSZ MUNKATÁRS:  
Nádudvari-Szabó Gergő  
okl. építészmérnök

A TERV FAJTÁJA:  
ÁLLAPOTTERV  
  
Keleti homlokzat

LÉPTÉK:  
1:100

Tervezési munkával érintett ingatlan címe  
és helyrajzi száma:  
SZTE-ÁJTK  
Szegedi Tudományegyetem Állam- és  
Jogtudományi Kar  
6720 Szeged Tisza Lajos krt. 54

Tervezési munka tárgya:  
Oktatói épület felújítása és  
bővítése  
Tervezés időpontja:

2018. június  
A-13

±0,00= földszinti padlószint = +83,01 Bfm