
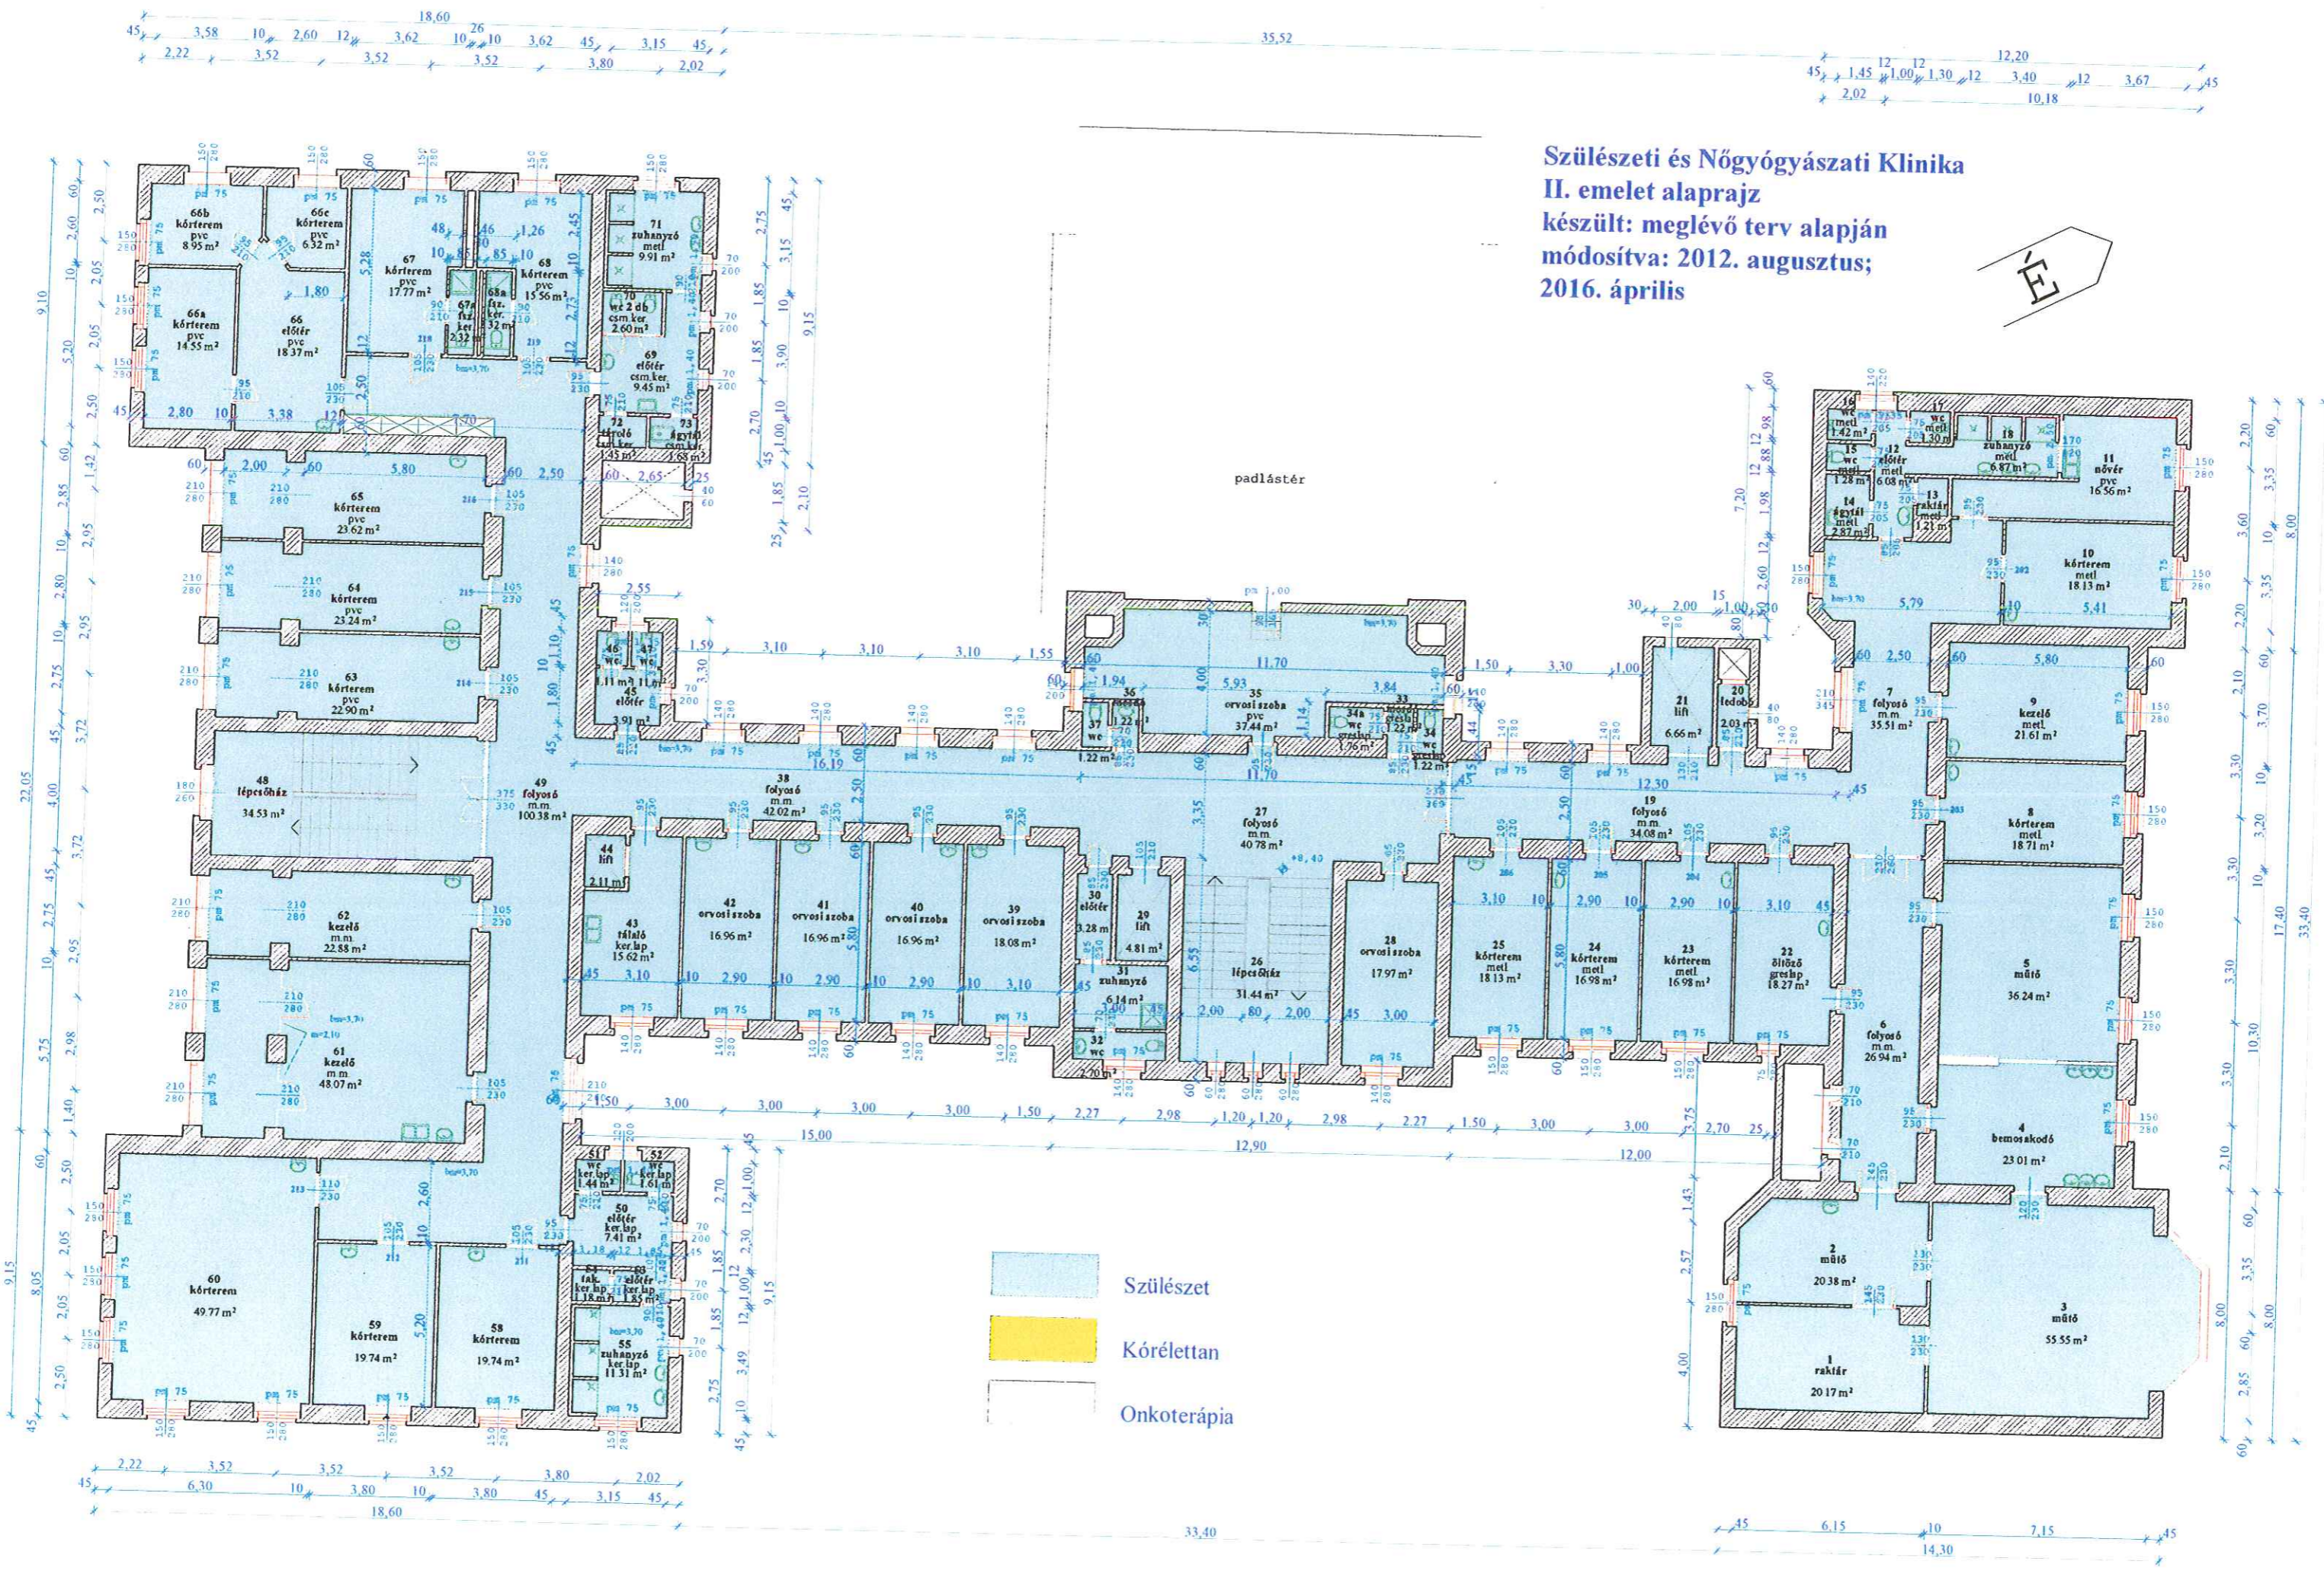


Szülészeti és Nőgyógyászati Klinika
II. emelet alaprajz
 készült: meglévő terv alapján
 módosítva: 2012. augusztus;
 2016. április

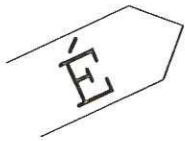

- Szülészeti
- Kórlejtán
- Onkoterápia