Móra Kollégium Közép fasor
padlástér alaprajz
rajz készült: 2012. január
módosítás:

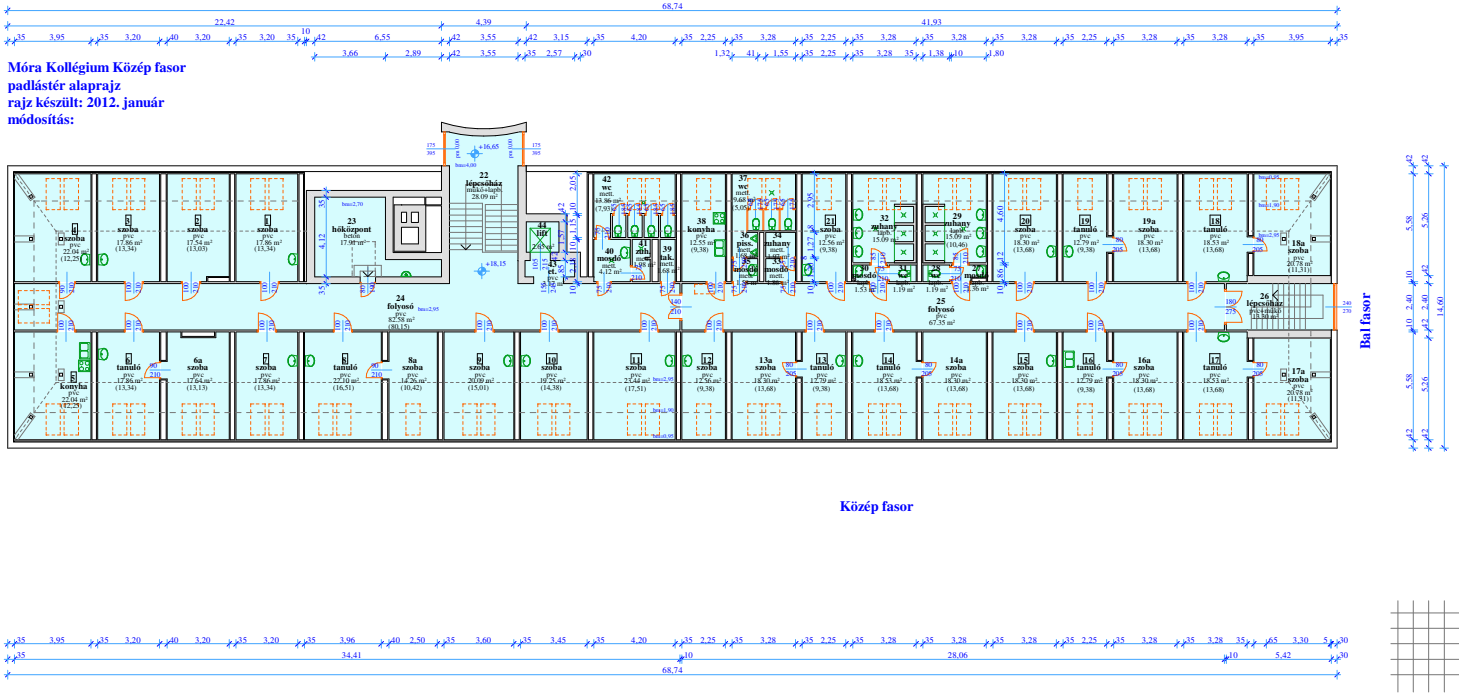

Közép fasor