II. EMELET ÁLLAPOTTERV

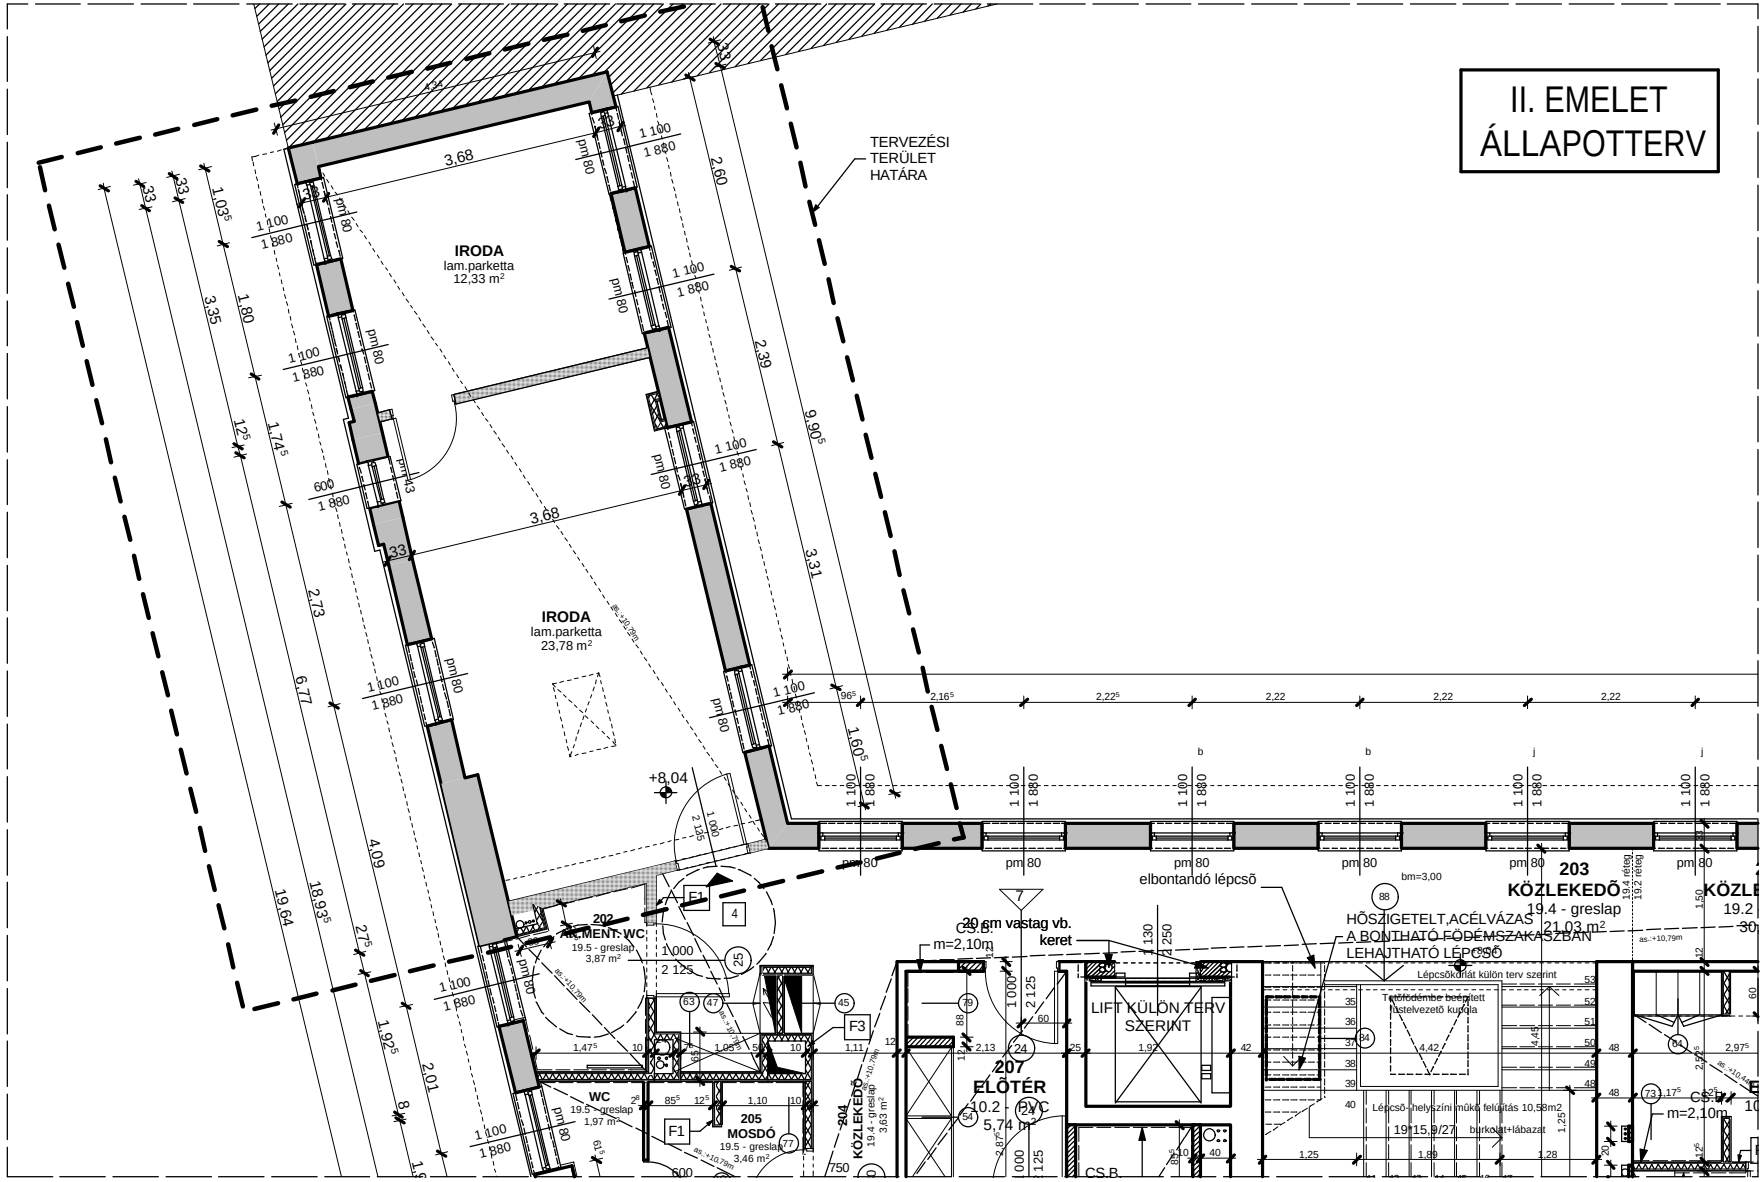

ARCHITECTON 4 Kft.	ÉPÍTÉSZET:	ÉPÍTTETŐ:	ÉPÍTKEZÉS HELYE:	MUNKA MEGNEVEZÉSE:	RAJZ MEGNEVEZÉSE:	TERVEZÉS IDŐPONTJA
Szeged, Kormányos u. 29.	**Szilágyi Ferenc** okl. építészmérnök Tnsz.: É 06/0124/2013	SZTE DÉLALFÖLDI NEUROBIOLÓGIAI TUDÁSKÖZPONT 6720 Szeged, Tisza Lajos krt. 113.	SZEGED, TISZA LAJOS KRT. 113. 3724 HRSZ.	LABORÉPÜLET EGYES HELYISÉGEINEK BELSŐ ÁTALAKÍTÁSA	ÁLLAPOTTERV II. EMELETI ALAPRAJZ M = 1 : 100	2012. MÁJUS

AP -2