


id. Jancsó Miklós Kollégium helyszínrajz
Szeged I. kerület belterület 3693 hrsz, 6725 Szeged, Semmelweis utca 7-9.

- 066498 id. Jancsó Miklós Kollégium_TELEK_Szeged, Semmelweis u. 7-9._HRSZ:3693
- 033682 id. Jancsó Miklós Kollégium_Szeged, Semmelweis u. 7-9._HRSZ:3693
- 075575 Fedett 42 férőhelyes kerékpártároló_Szeged, Semmelweis u. 7-9._HRSZ:3693
- 2019/U005835 Parkoló 52 férőhelyes_id. Jancsó Kollégium_Szeged, Semmelweis u. 7-9._HRSZ:3693

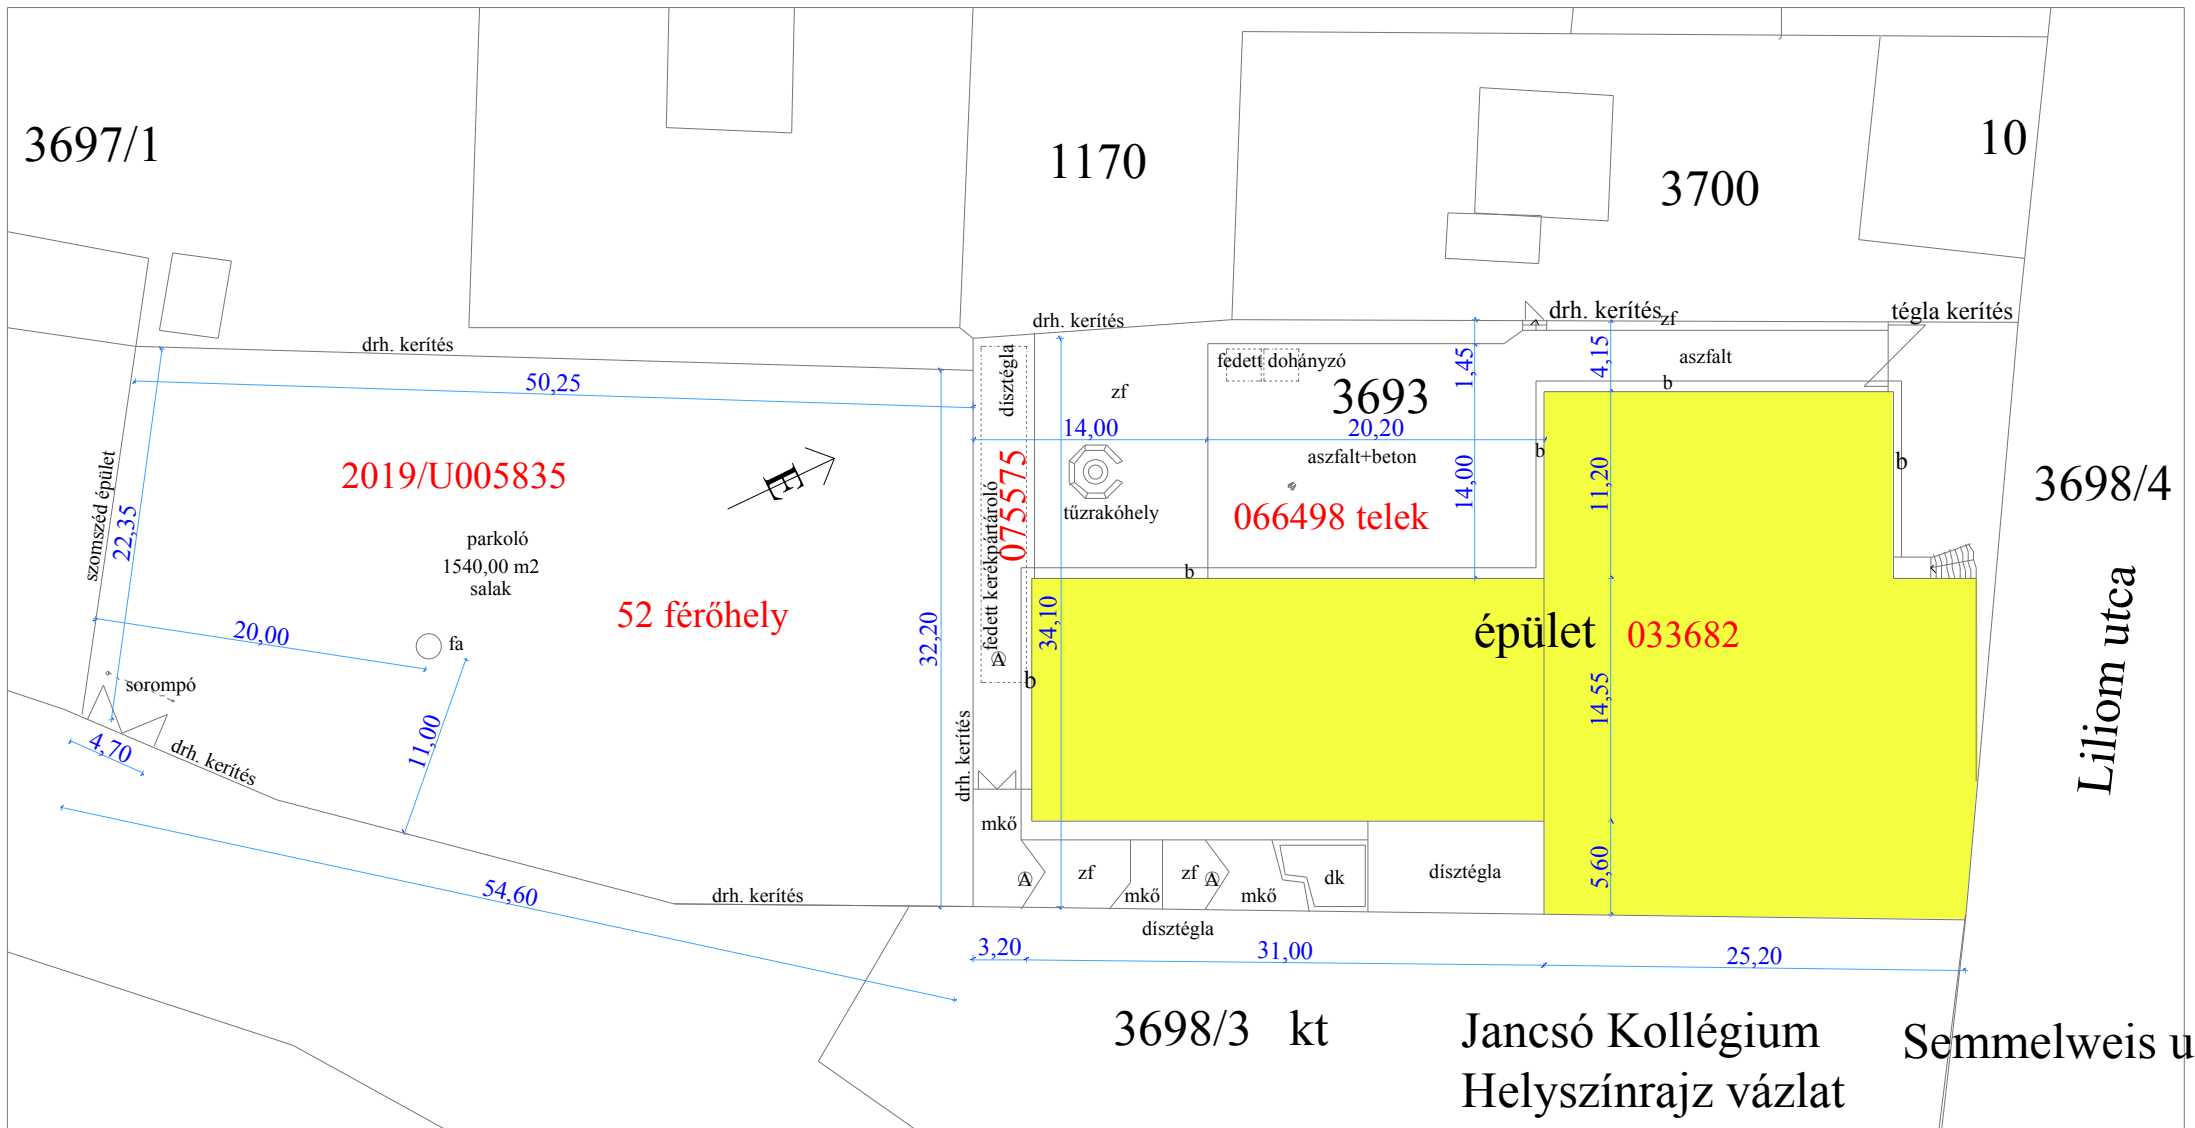

3698/3 kt Jancsó Kollégium Semmelweis u
 Helyszínrajz vázlat