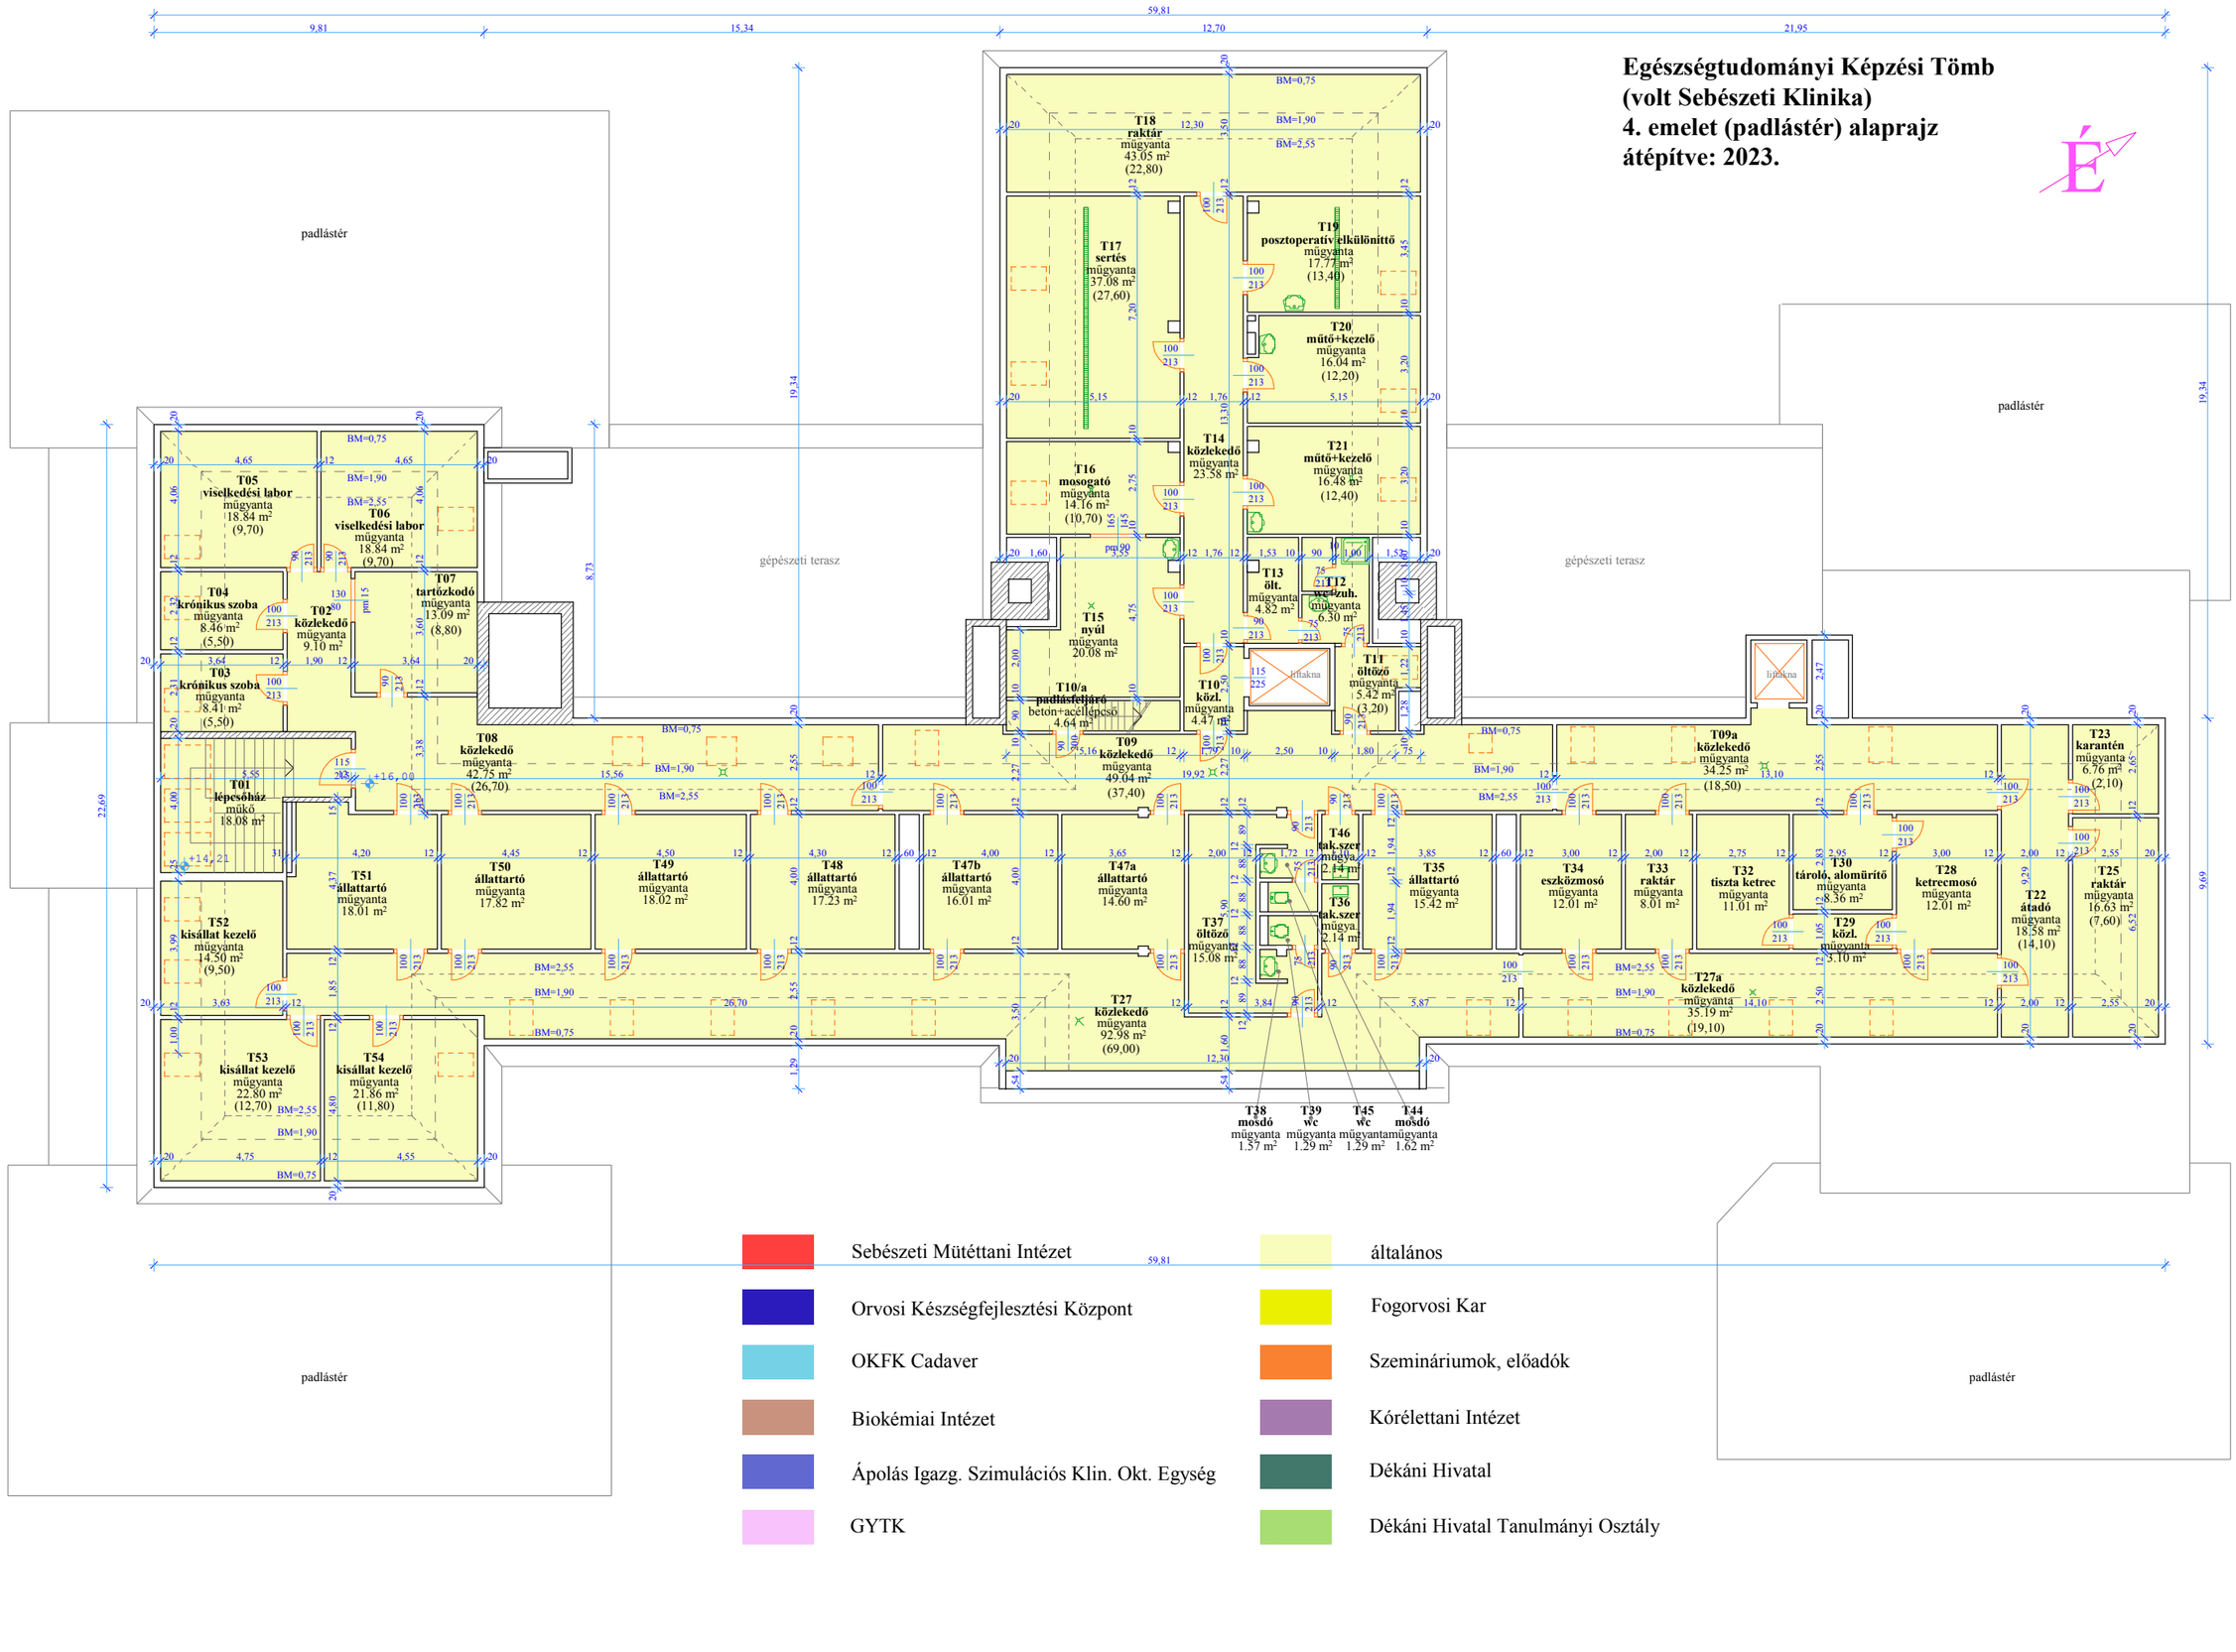Egészségtudományi Képzési Tömb
(volt Sebészeti Klinika)
4. emelet (padlástér) alaprajz
átépítve: 2023.