


3737/3
SZOMSZÉDOS INGATLAN

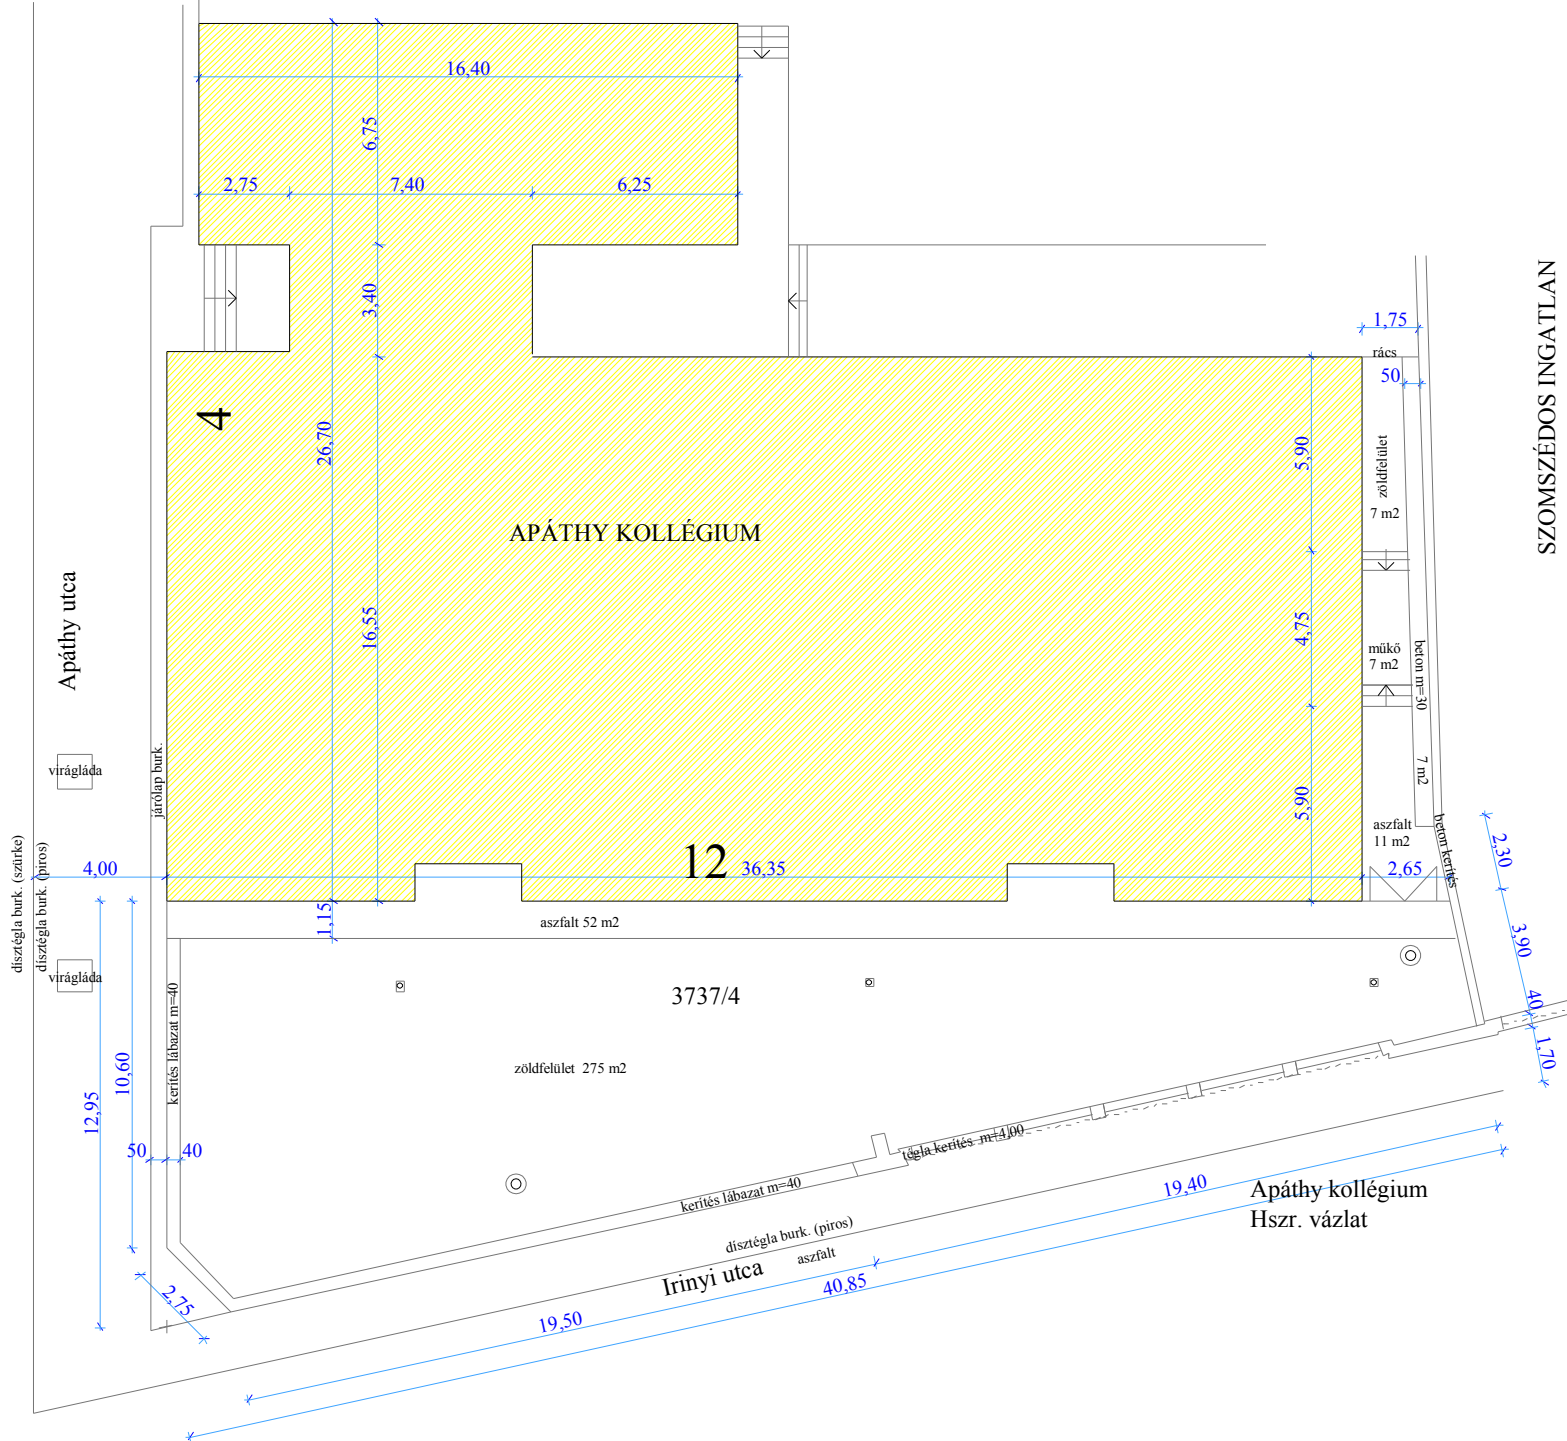

SZOMSZÉDOS INGATLAN
3737/2

Apáthy kollégium
Hszr. vázlat