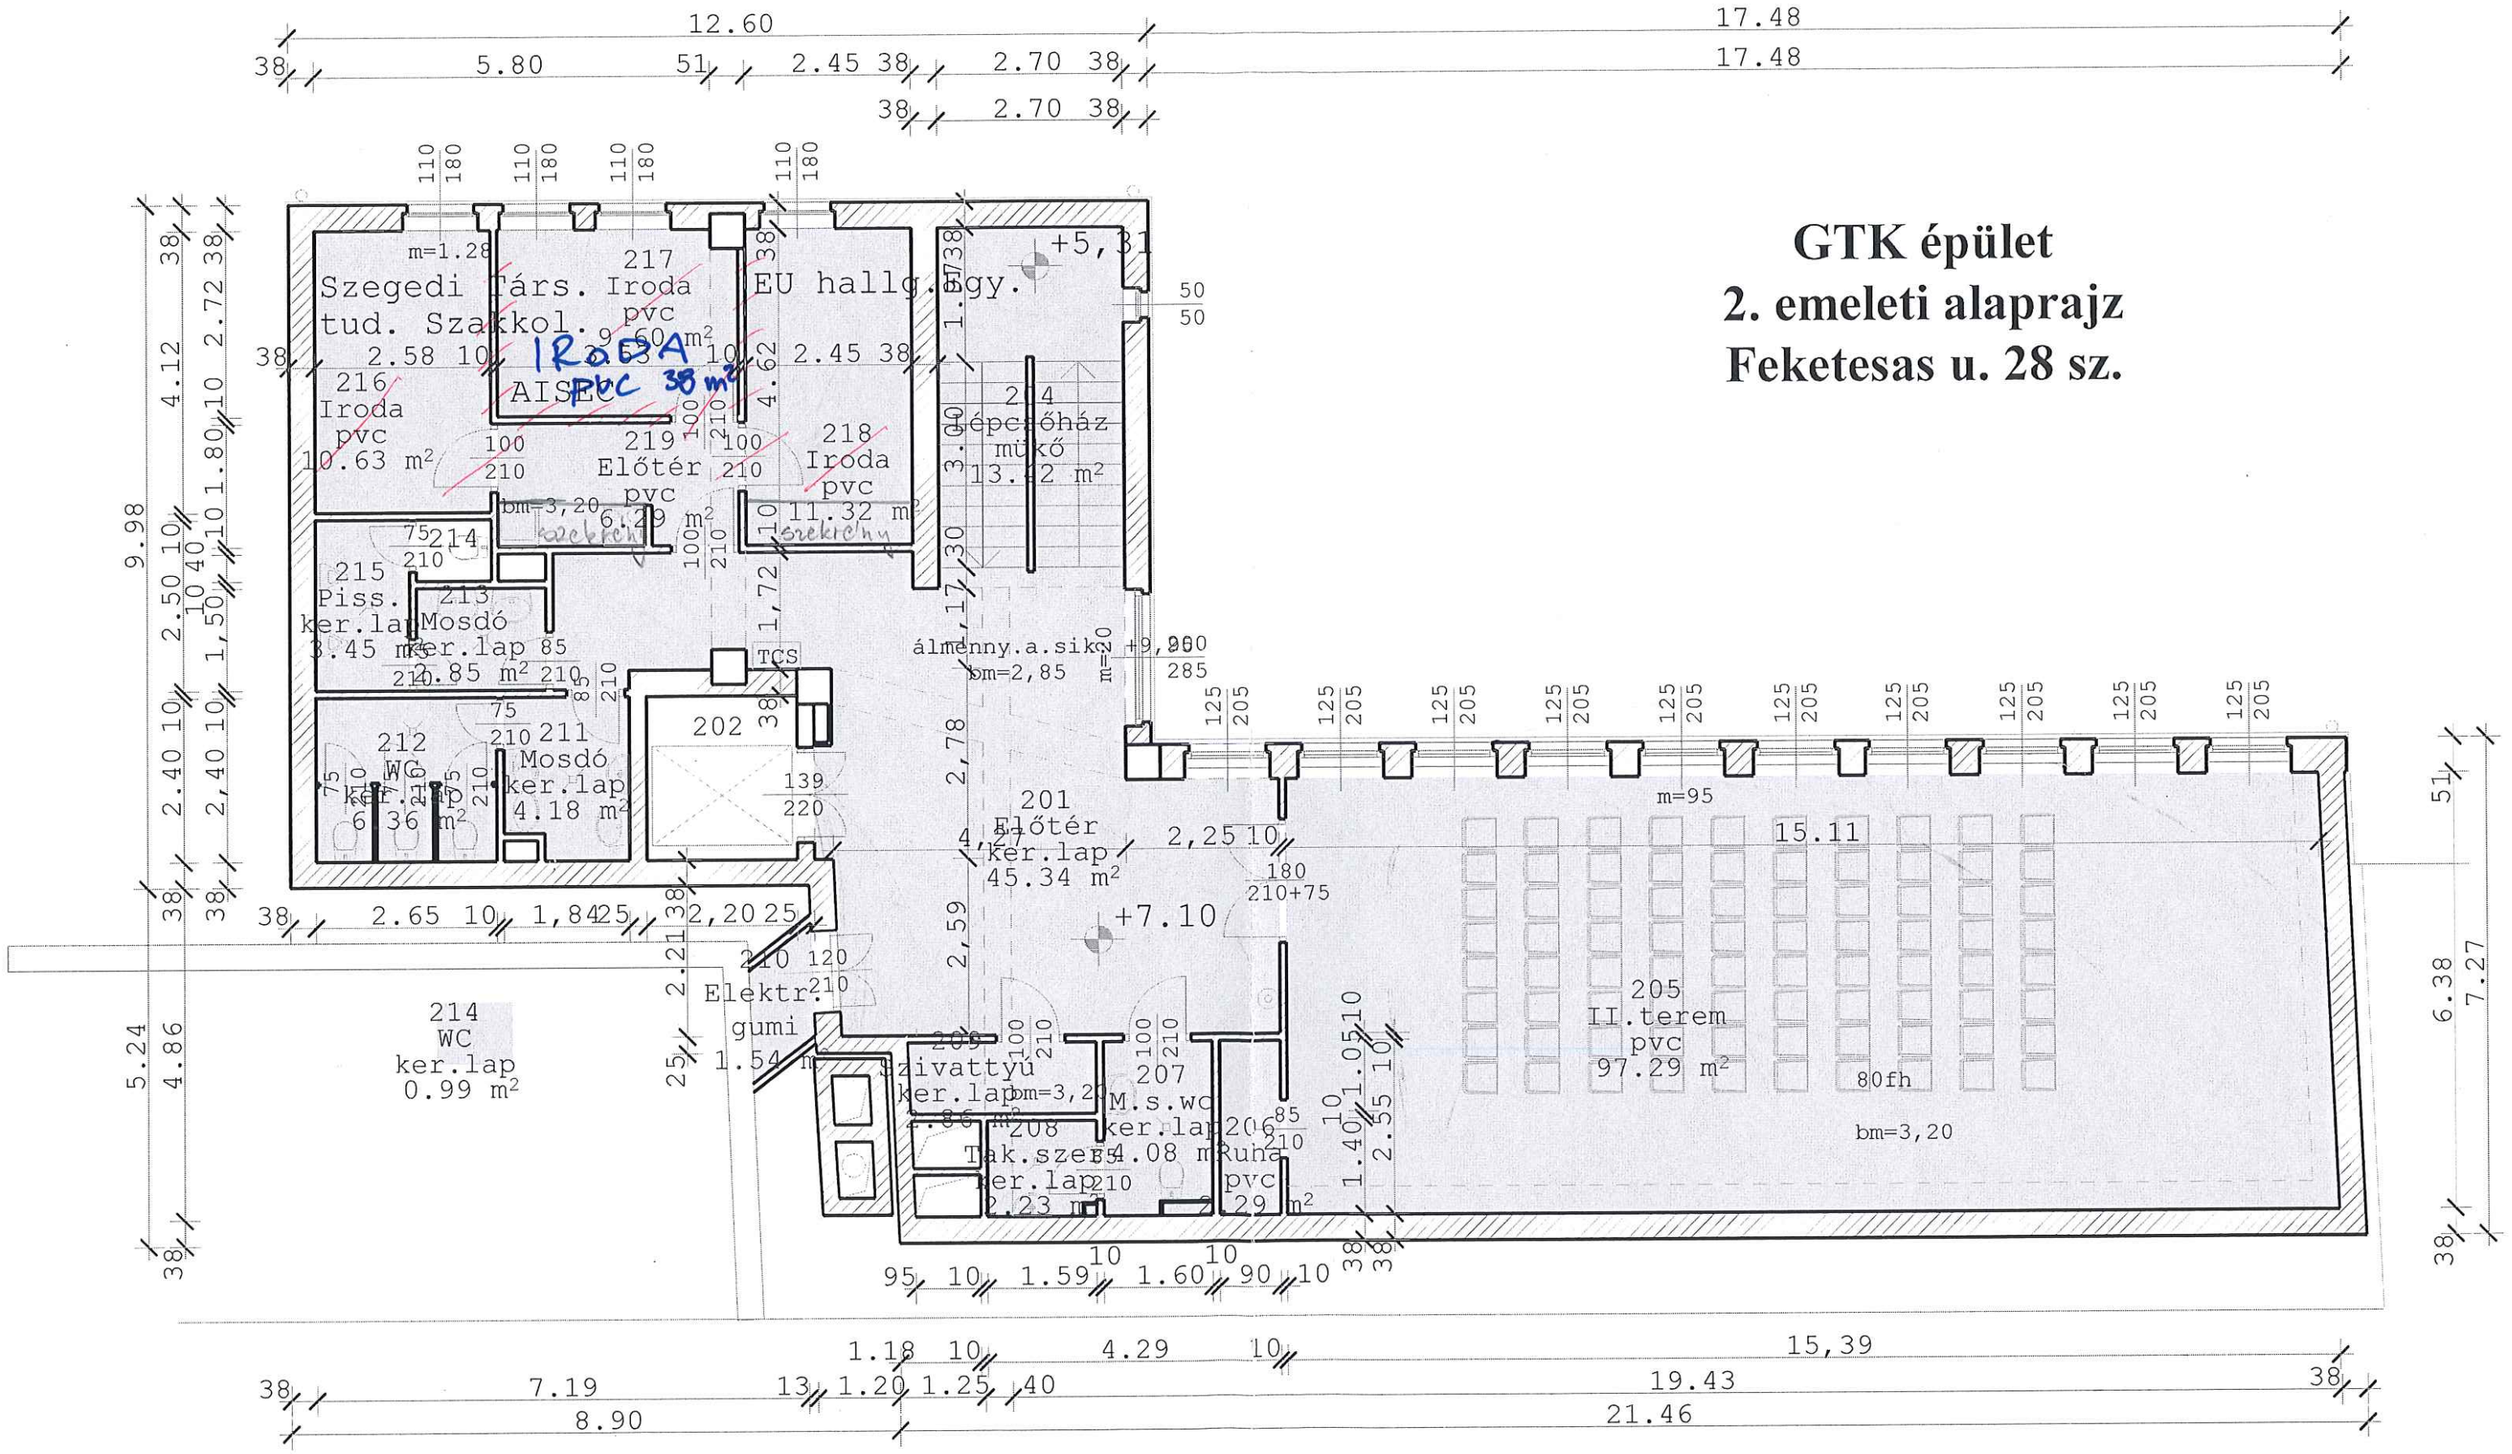GTK épület
2. emeleti alaprajz
Feketesas u. 28 sz.