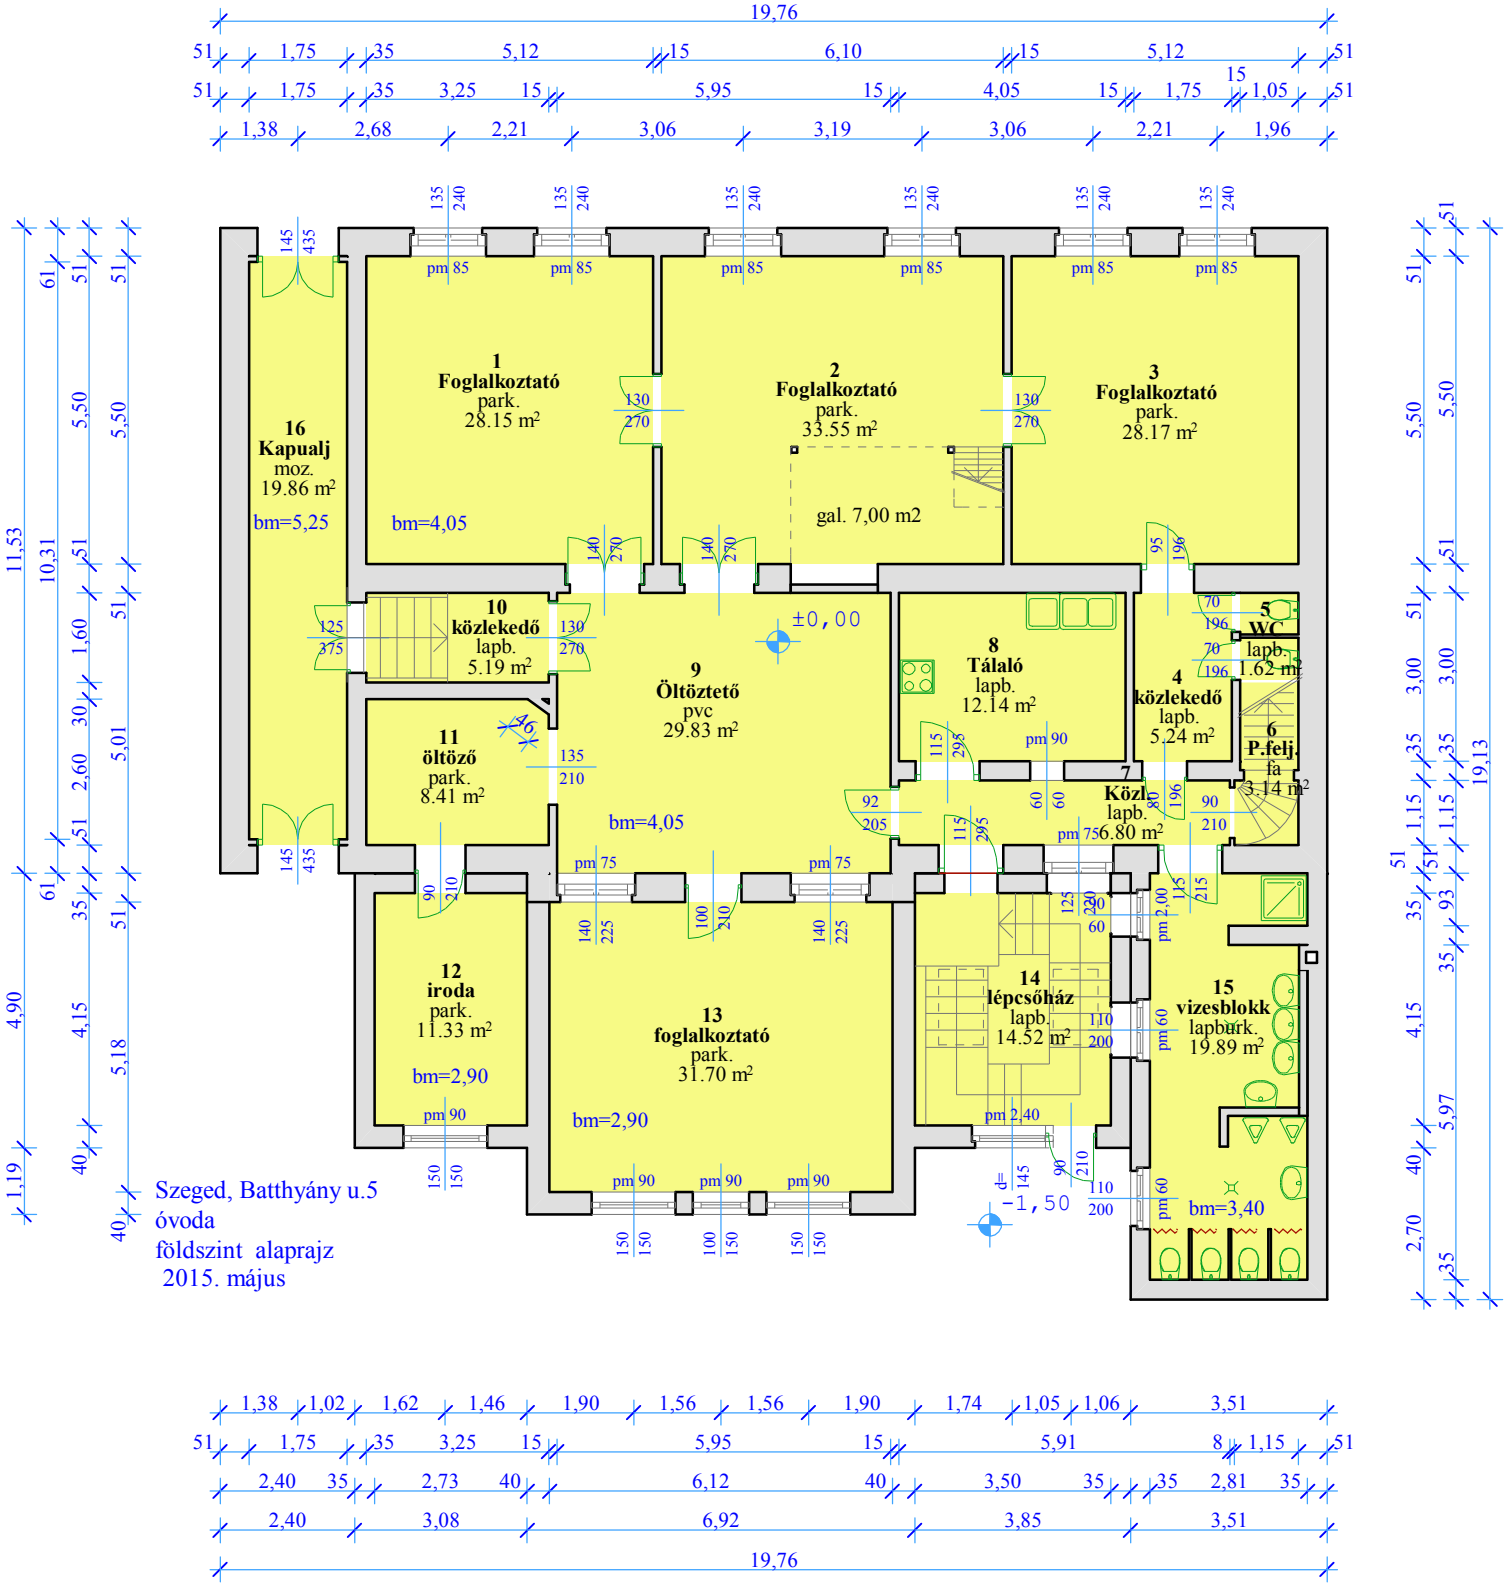

Szeged, Batthyány u.5
óvoda
földszint alaprajz
2015. május