


BOLYAI ÉPÜLET ALAGSORI ALAPRAJZ ÁLLAPOT

BÉKE ÉPÜLET

TÉRVÉZÉSI TERÜLET

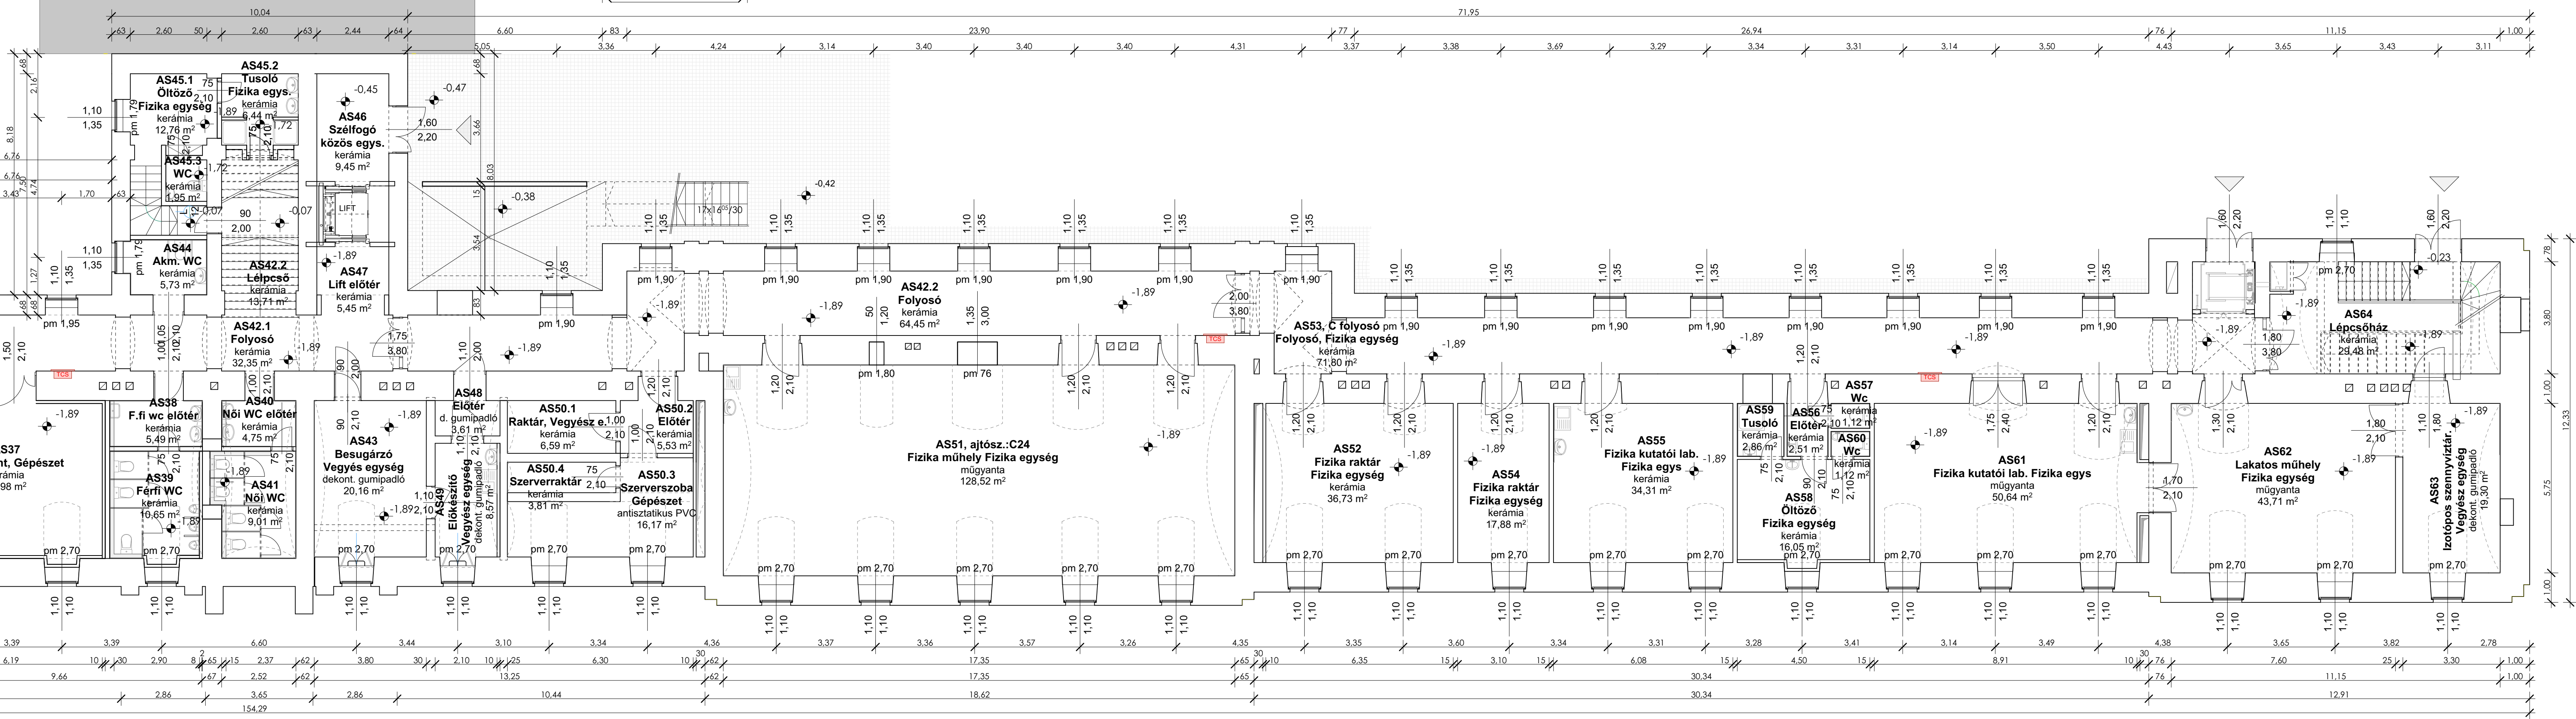

DUNA-TISZA
INGYENLELESZTŐ KFT.
4722 Szeget, Vitézságy út
Telefon/fax: (62) 452-349
E-mail: dunatizsa@dundatizsa.hu

Állapot leírás

Új építési
Szeged,
Aradi vértanúk tere 1.
ny.sz.: 3728/3

Szegei Tudomány
Egyetem
Gazdasági és Műszaki
Iskola
4723 Szeget, Római krt. 21.

Varga László
OK: Építészmérnök
E-06/01-46

Halmos Pusztina
Építészmérnök

2023.01.27.

1:100

Állapot diagram

A 01