


BOLYAI ÉPÜLET
ALAGSORI ALAPRAJZ
TERVEZETT

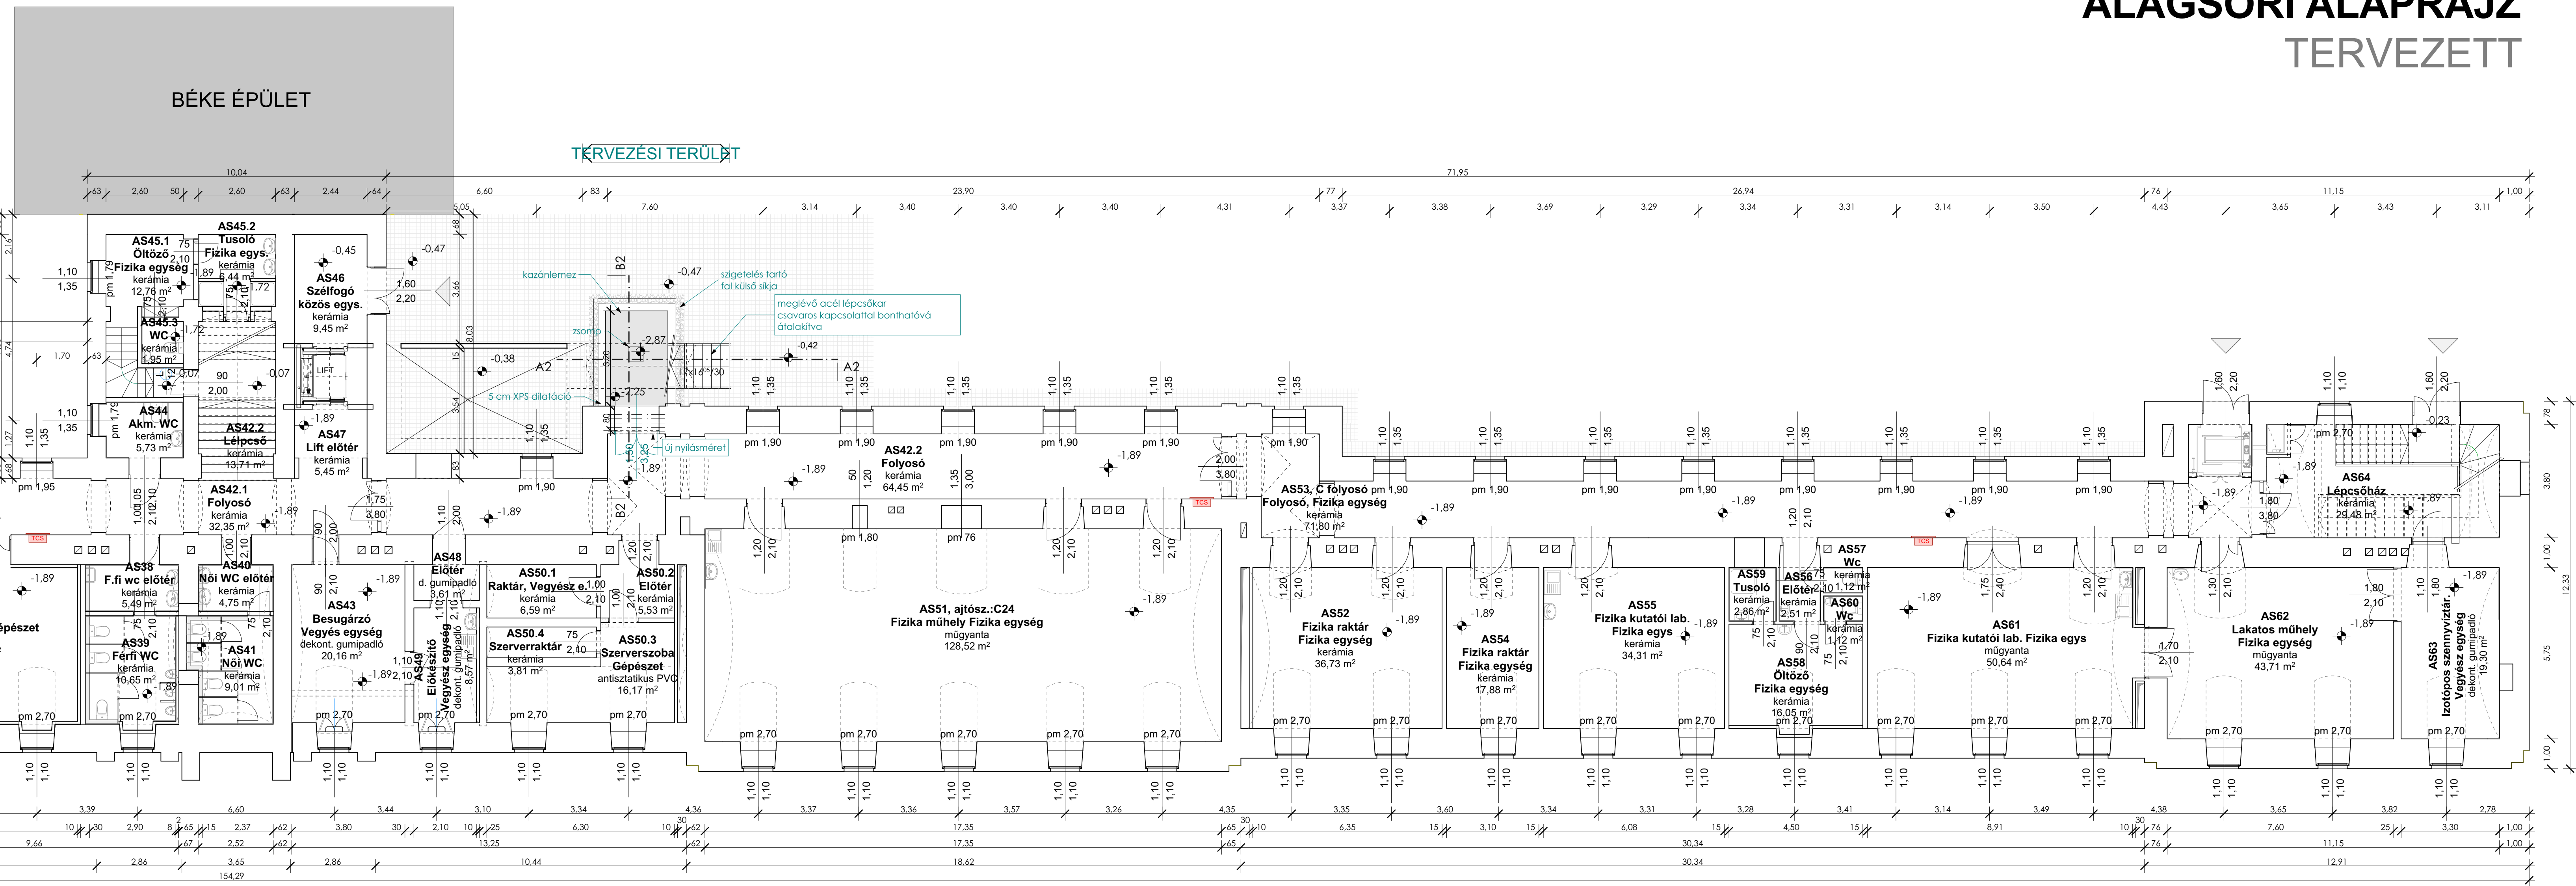

DUNA-TISZA
INGATLANFEJLESZŐ KFT.
4722 Szeget, Vitézsárcsúti út
Telefon/fax: (62) 452-349
e-mail: dunatizsa@dundatizsa.hu

Engedélyes terv

Előadó:

Újprincelejtő építész

Szeget,

Aradi vértanúk tere 1.

ny.sz.: 3728/3

Bizottság:

Szegei Tudomány

Egyetem

Gazdasági és Műszaki

Iskola

4723 Szeget, Római krt. 21.

Bizottság:

Varga László

Okl. Építész-mérnök

E-06/01-46

Okl.

Halmos Pusztina

Építész-mérnök

Dátum:

2023.01.27.

Skála:

1:100

Tervezett alagsori alaprajz

Bizottság:

E.02