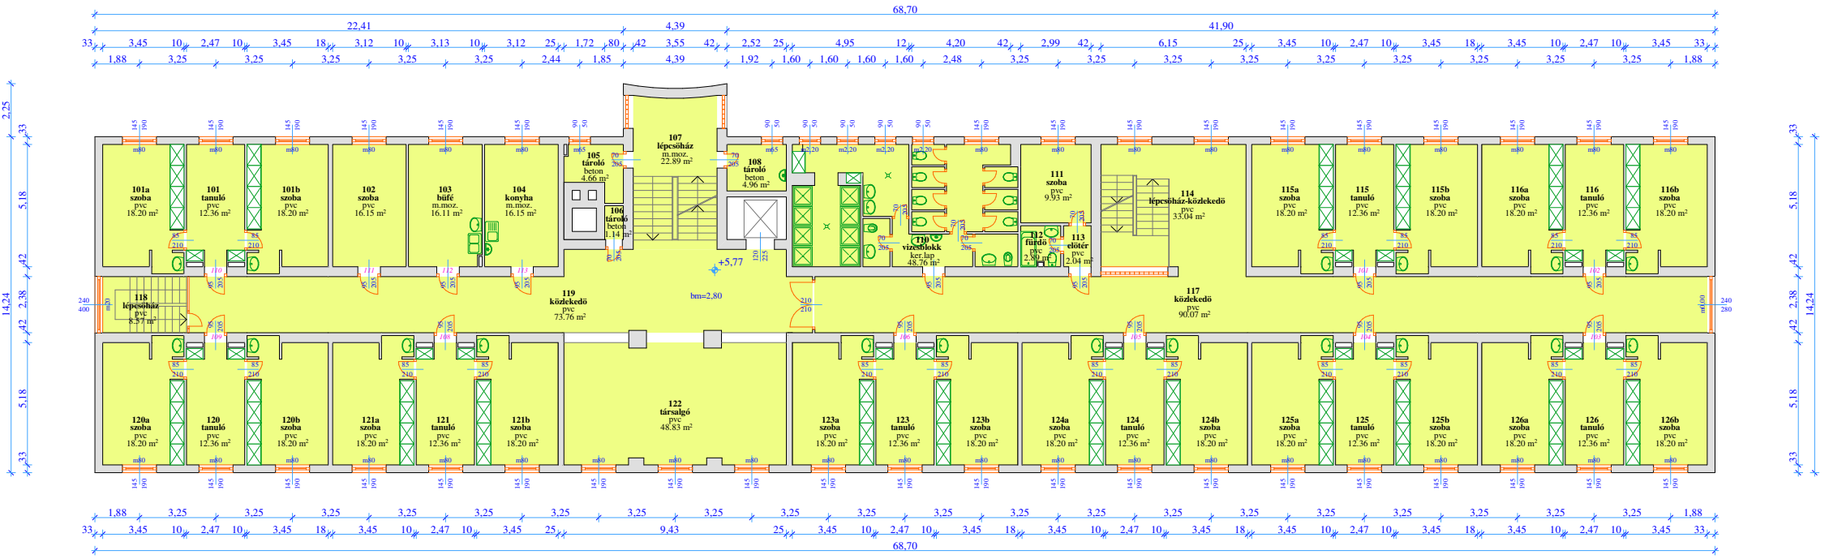Teleki Blanka Kollégium
Szeged, Semmelweiss u. 5.
1.emelet alaprajz