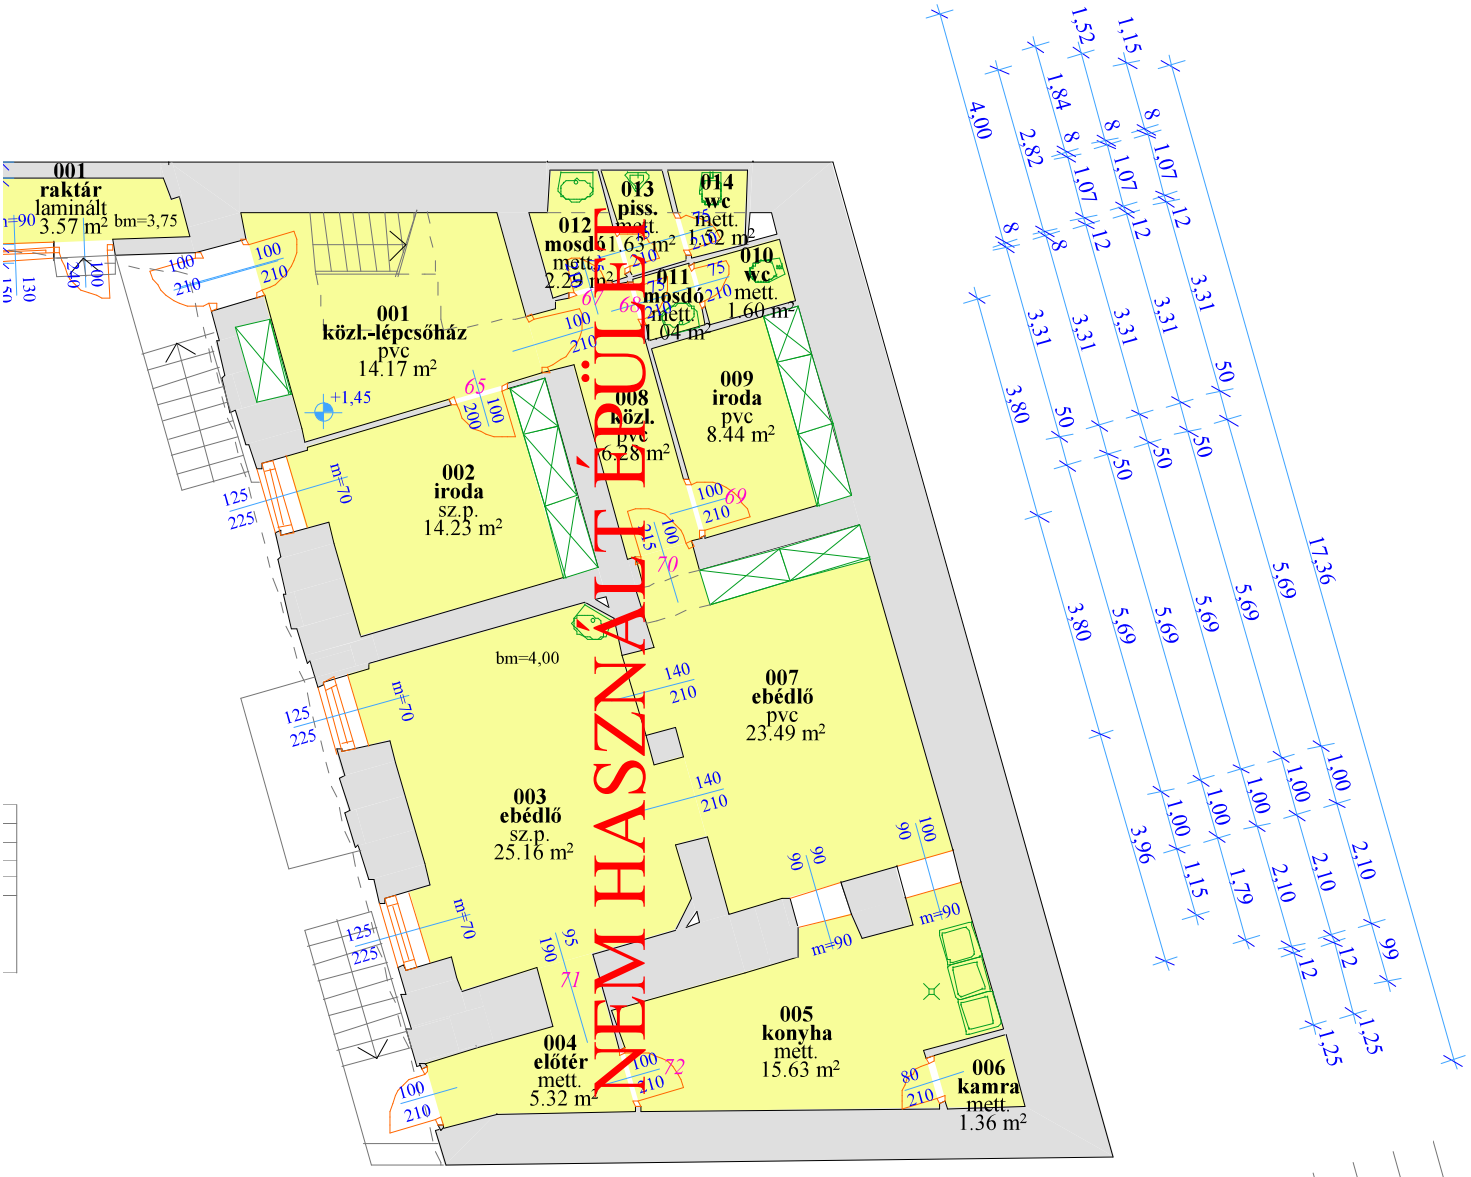

Szeged, Tisza Lajos krt. 83.
földszint alaprajz
2012.december

2015. jún.

2020. július