


Szent-Györgyi Albert Klinikai Központ
C épület, Kálvária sgt. 57.
II. Belgyógyászati Klinika
IV. emelet alaprajz
készült: 2007. december
módosítva: 2009.07.13.

- Aneszteziológiai és Intenzív Terápiás Intézet
- I. sz. Belgyógyászati Klinika
- II. sz. Belgyógyászati Klinika
- Sebészeti Klinika
- Reumatológiai Klinika
- Arc- Allergiát és Szájsebészeti Klinika
- Kórházigiénés Osztály
- izemeltetés
- Záróforgalmú Gyógyteremtár-Kálvária 57.

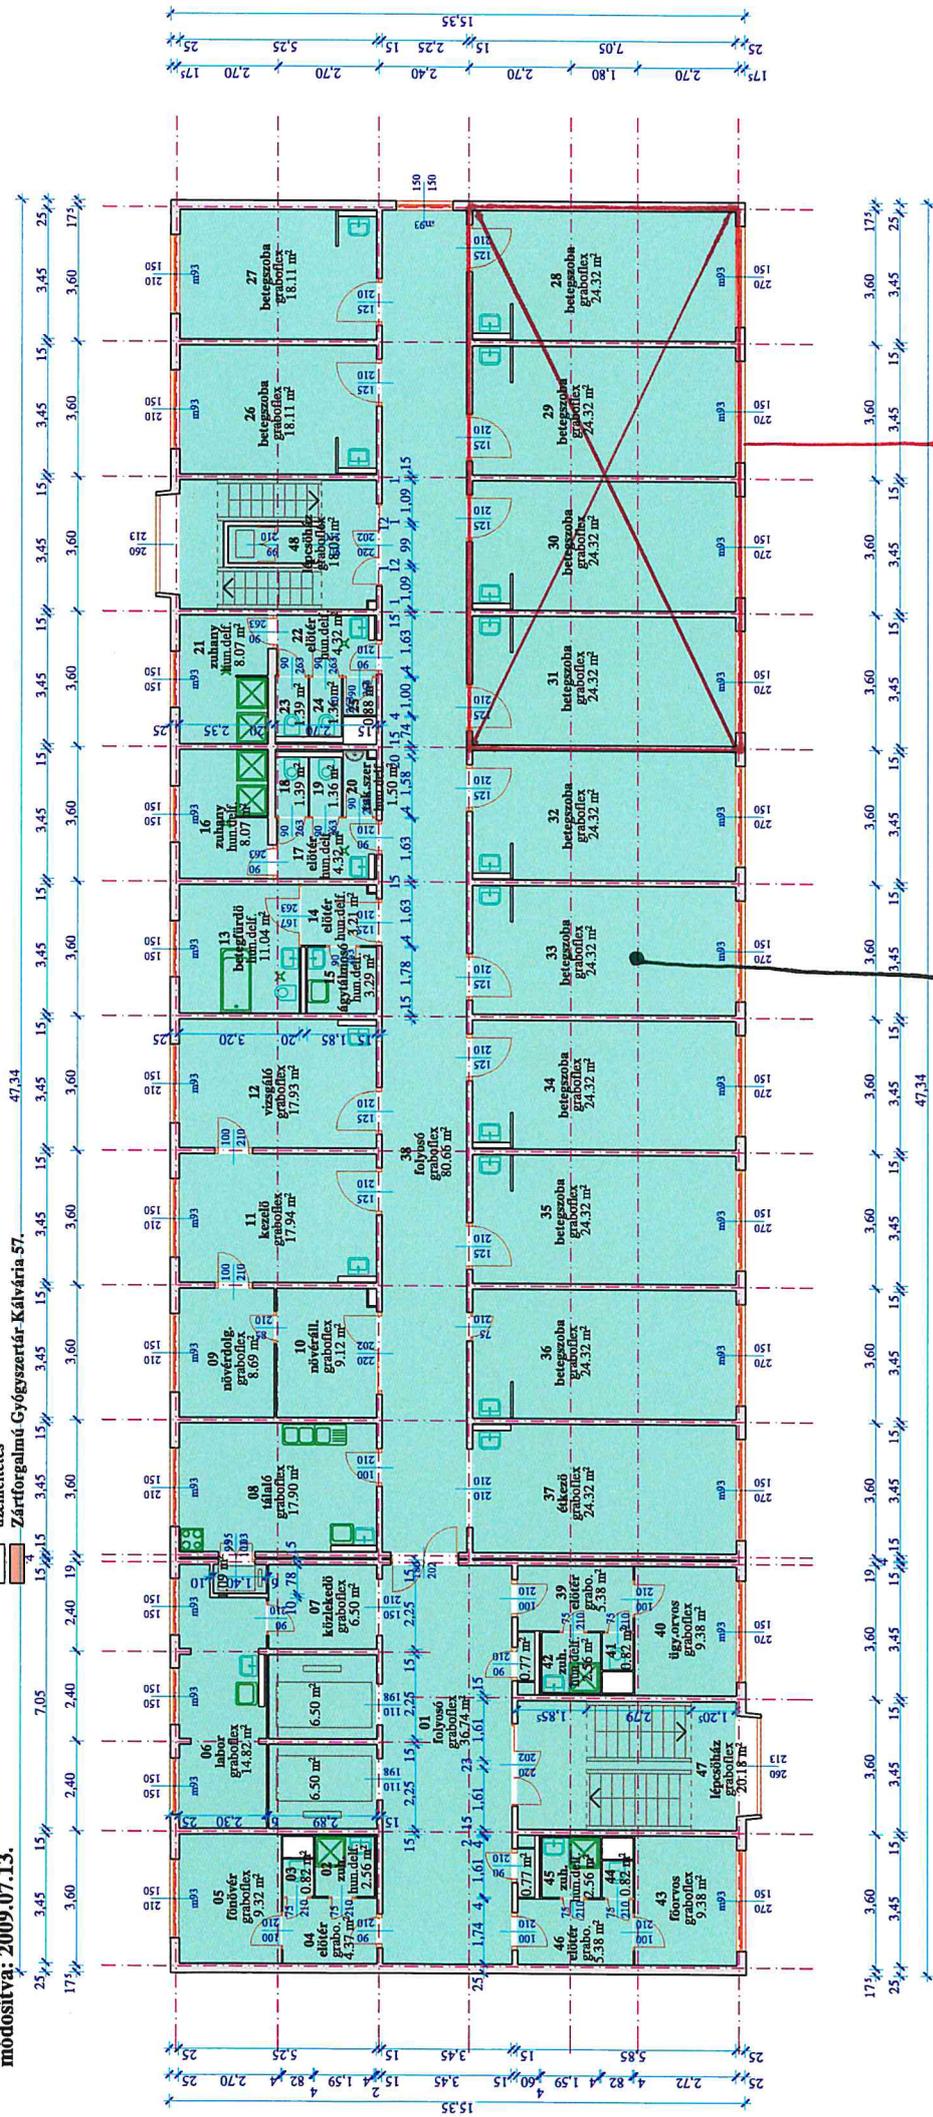

*4x4 db
 vételi pont*

*Originál rácsatlakozás
 a körteremben*