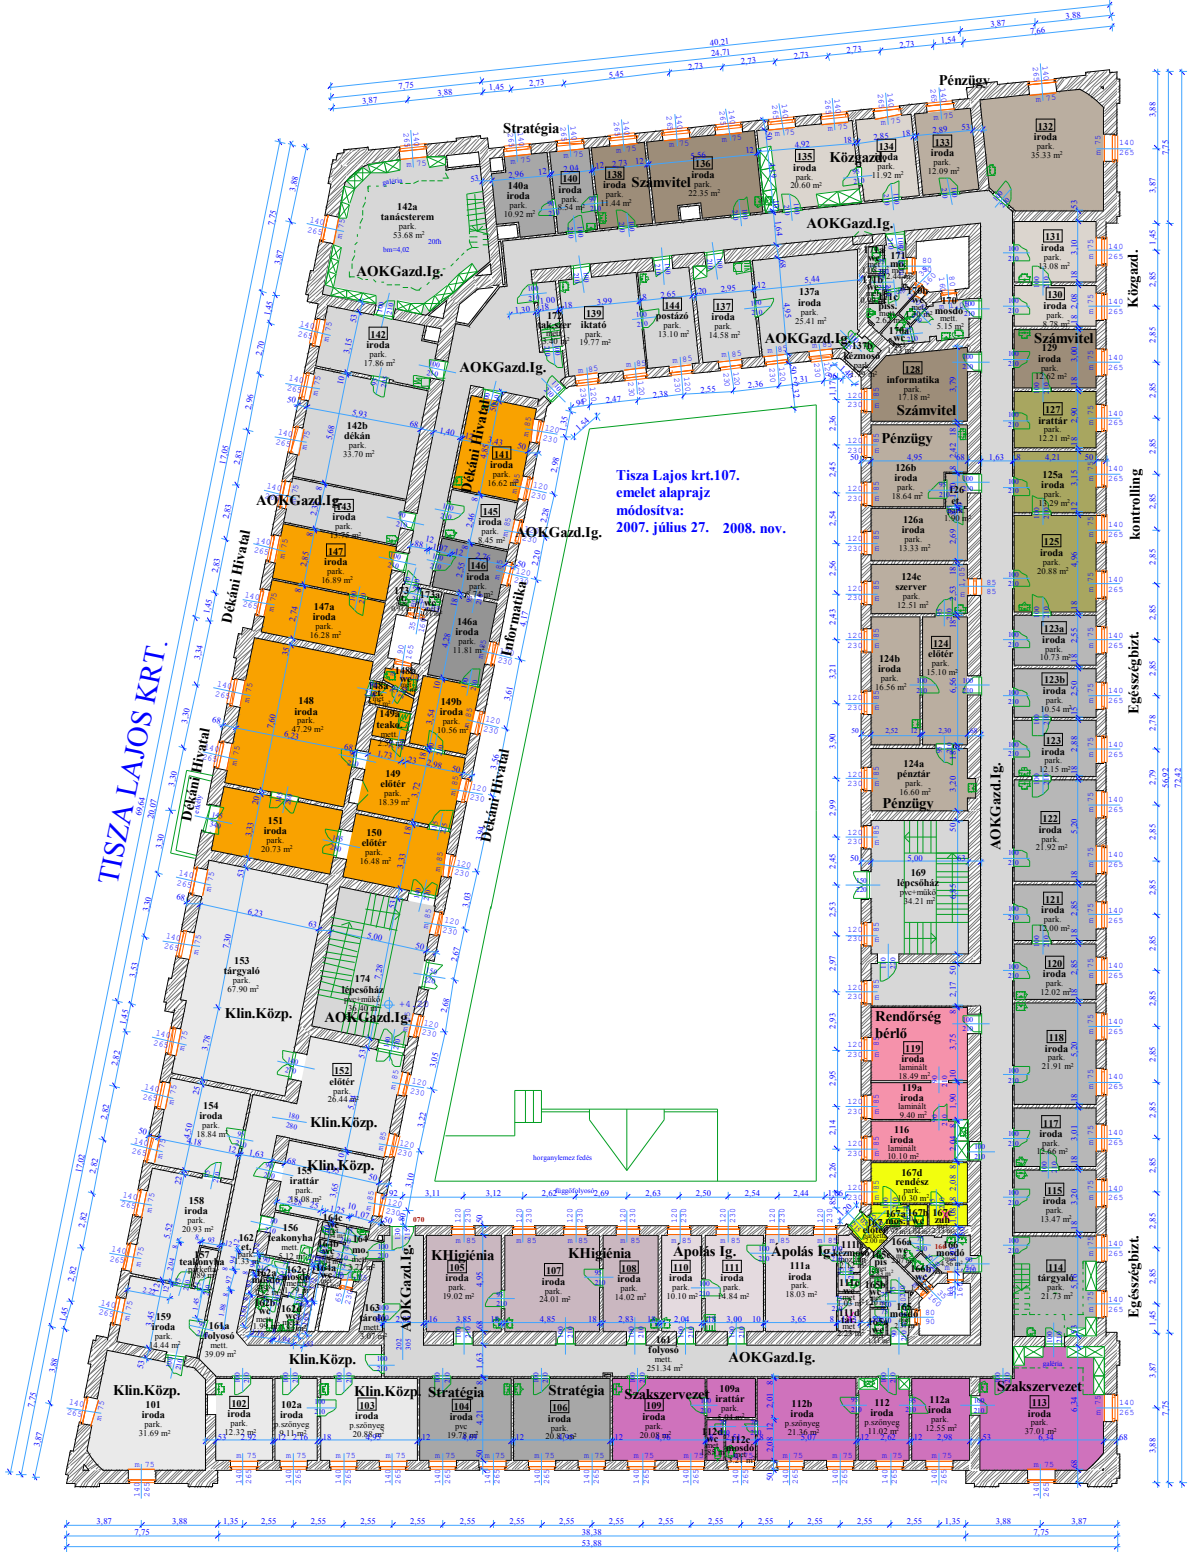
Tisza Lajos krt.107.
emelet alaprajz
módosítva:
2007. július 27. 2008. nov.
TISZA LAJOS KRT.
SEMMELWEIS U.
Stratégia
Pénzügy
Közgazd.
Számvitel
AOKGazd.Ig.
Dékáni Hivatal
Informatika
kontrolling
Egészségbizt.
Klin.Közp.
KHigiénia
Ápolás Ig.
Szakszervezet
Rendőrség bérlő
142a tanácsterem park. 53.68 m²
140a iroda park. 10.92 m²
140 iroda park. 8.54 m²
138 iroda park. 11.44 m²
136 iroda park. 22.35 m²
135 iroda park. 20.60 m²
134 iroda park. 11.92 m²
133 iroda park. 12.09 m²
132 iroda park. 35.33 m²
131 iroda park. 13.08 m²
130 iroda park. 8.26 m²
129 iroda park. 12.62 m²
128 informatika park. 17.18 m²
127 irattár park. 12.21 m²
125a iroda park. 13.29 m²
125 iroda park. 20.88 m²
123a iroda park. 10.73 m²
123b iroda park. 10.54 m²
123 iroda park. 12.15 m²
122 iroda park. 21.92 m²
121 iroda park. 12.00 m²
120 iroda park. 12.02 m²
118 iroda park. 21.91 m²
117 iroda park. 15.66 m²
115 iroda park. 13.47 m²
114 tárgyaló park. 21.73 m²
142 iroda park. 17.86 m²
142b dékán park. 33.70 m²
141 iroda park. 16.62 m²
145 iroda park. 8.45 m²
143 iroda park. 13.26 m²
147 iroda park. 16.89 m²
147a iroda park. 16.28 m²
146 iroda park. 8.44 m²
146a iroda park. 11.81 m²
148 iroda park. 47.29 m²
149b iroda park. 10.56 m²
149 előtér park. 18.39 m²
150 előtér park. 16.48 m²
151 iroda park. 20.73 m²
153 tárgyaló park. 67.90 m²
174 lépcsőház
152 előtér park. 26.44 m²
154 iroda park. 18.84 m²
155 irattár park. 38.08 m²
156 teakonyha mett.
157 teakonyha mett.
158 iroda park. 20.93 m²
159 iroda park. 14.44 m²
161a folyosó mett. 39.09 m²
163 tároló mett. 8.97 m²
101 iroda park. 31.69 m²
102 iroda park. 12.32 m²
102a iroda p.szöveg 8.11 m²
103 iroda p.szöveg 20.86 m²
104 iroda pvc 19.78 m²
106 iroda park. 20.87 m²
109 iroda park. 20.08 m²
109a irattár park.
112b iroda p.szöveg 21.36 m²
112 iroda p.szöveg 11.02 m²
112a iroda park. 12.55 m²
113 iroda park. 37.01 m²
105 iroda park. 19.02 m²
107 iroda park. 24.01 m²
108 iroda park. 14.02 m²
110 iroda park. 10.10 m²
111 iroda park. 14.84 m²
111a iroda park. 18.03 m²
461 folyosó mett. 251.34 m²
137a iroda park. 25.41 m²
137 iroda park. 14.58 m²
144 postázó park. 13.10 m²
139 iktató park. 19.77 m²
138b öltöző
170 mosdó mett. 5.15 m²
169 lépcsőház
126b iroda park. 18.64 m²
126a iroda park. 13.33 m²
124c szerver park. 12.51 m²
124 előtér park. 15.10 m²
124b iroda park. 16.56 m²
124a pénztár park. 16.60 m²
119 iroda laminált 18.49 m²
119a iroda laminált 9.40 m²
116 iroda laminált 10.10 m²
167d rendész park. 10.30 m²
166 mosdó
165 mosdó
164 mosdó
162 mosdó
163 mosdó
galéria
horganylemez fedés