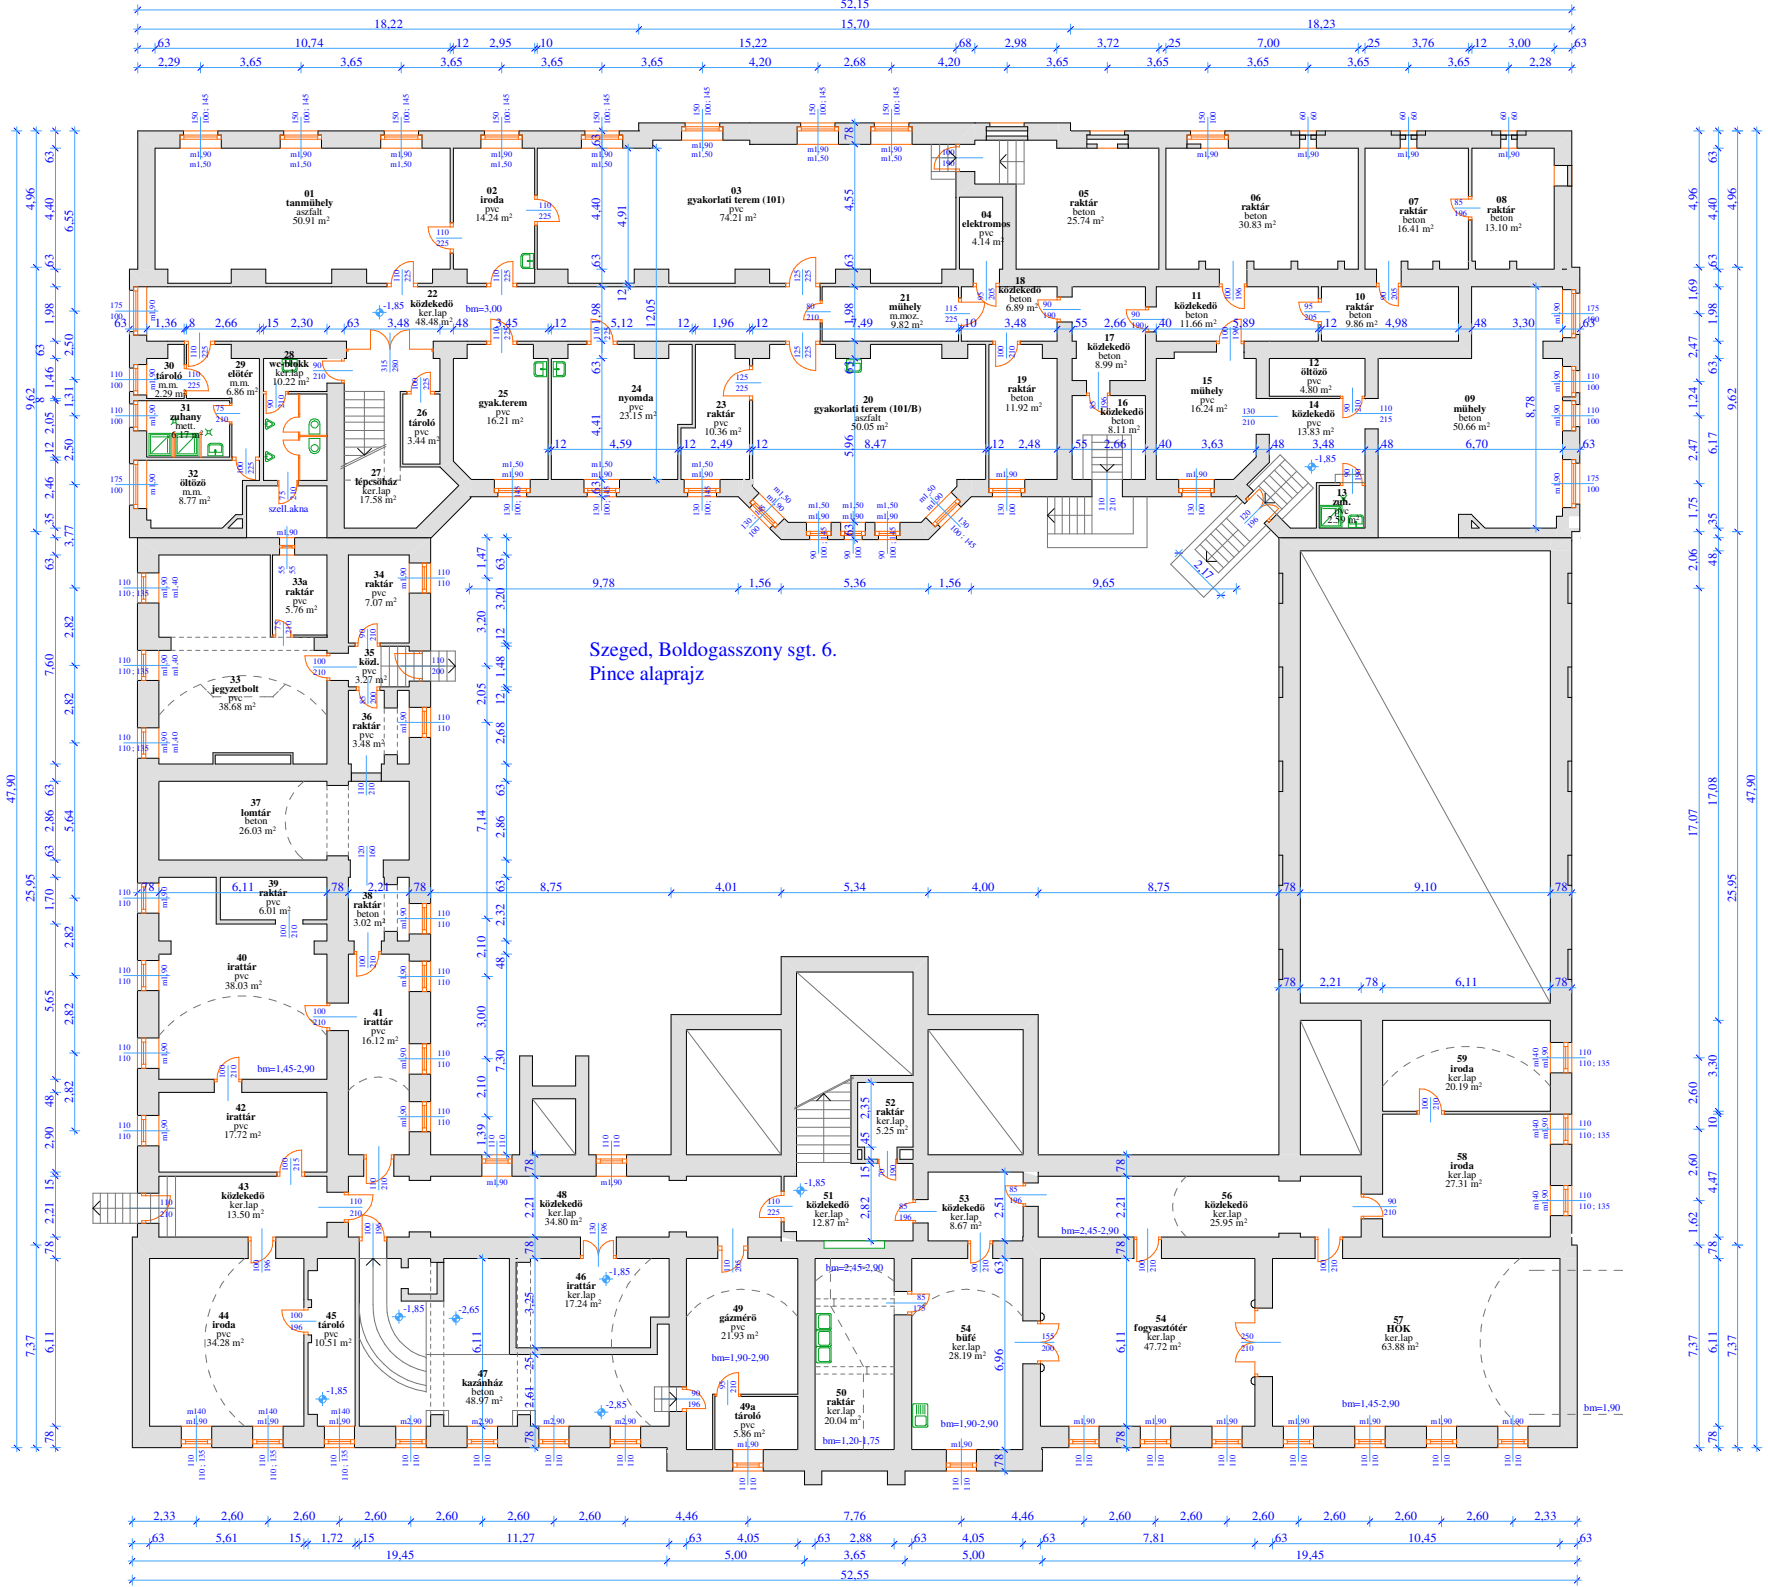
Szeged, Boldogasszony sgt. 6.
Pince alaprajz
01 tanmühely aszfalt 50.91 m²
02 iroda pvc 14.24 m²
03 gyakorlati terem (101) pvc 74.21 m²
04 elektromos pvc 4.14 m²
05 raktár beton 25.74 m²
06 raktár beton 30.83 m²
07 raktár beton 16.41 m²
08 raktár beton 13.10 m²
09 műhely beton 50.66 m²
10 raktár beton 9.86 m²
11 közlekedő beton 11.66 m²
12 öltöző pvc 4.80 m²
13 zuh. pvc 2.56 m²
14 közlekedő pvc 13.83 m²
15 műhely pvc 16.24 m²
16 közlekedő beton 8.11 m²
17 közlekedő beton 8.99 m²
18 közlekedő beton 6.89 m²
19 raktár beton 11.92 m²
20 gyakorlati terem (101/B) aszfalt 50.05 m²
21 műhely m.moz. 9.82 m²
22 közlekedő ker.lap 48.48 m²
23 raktár pvc 10.36 m²
24 nyomda pvc 23.15 m²
25 gyak.terem pvc 16.21 m²
26 tároló pvc 3.44 m²
27 lépcsőház ker.lap 17.58 m²
28 wc-fiúk ker.lap 10.22 m²
29 előtér m.m. 6.86 m²
30 tároló m.m. 2.29 m²
31 zuhany mett. 0.12 m²
32 öltöző m.m. 8.77 m²
szell.akna
33a raktár pvc 5.76 m²
34 raktár pvc 7.07 m²
35 közl. pvc 3.27 m²
36 raktár pvc 3.48 m²
33 jegyzetbolt pvc 38.68 m²
37 lomtár beton 26.03 m²
38 raktár beton 3.02 m²
39 raktár pvc 6.01 m²
40 irattár pvc 38.03 m²
41 irattár pvc 16.12 m²
42 irattár pvc 17.72 m²
43 közlekedő ker.lap 13.50 m²
44 iroda pvc 34.28 m²
45 tároló pvc 10.51 m²
46 irattár ker.lap 17.24 m²
47 kazánház beton 48.97 m²
48 közlekedő ker.lap 34.80 m²
49 gázmérő pvc 21.93 m²
49a tároló pvc 5.86 m²
50 raktár ker.lap 20.04 m²
51 közlekedő ker.lap 12.87 m²
52 raktár ker.lap 5.25 m²
53 közlekedő ker.lap 8.67 m²
54 büfé ker.lap 28.19 m²
54 fogyasztótér ker.lap 47.72 m²
56 közlekedő ker.lap 25.95 m²
57 tIOK ker.lap 63.88 m²
58 iroda ker.lap 27.31 m²
59 iroda ker.lap 20.19 m²
bm=3.00
bm=1,45-2.90
bm=1,90-2.90
bm=2,45-2.90
bm=1,20-1.75
bm=1,90
52,15
18,22
15,70
18,23
47,90
25,95
17,07
17,08
52,55
19,45
5,00
3,65
5,00
19,45